

Zpracování podkladů pro stanovení záplavových území a map
povodňového ohrožení v územní působnosti státního podniku


Povodí Labe

ID 6 Cidlina


Chlumeck n. C.

C. Situace záplavového území a aktivní zóny

1 : 5 000

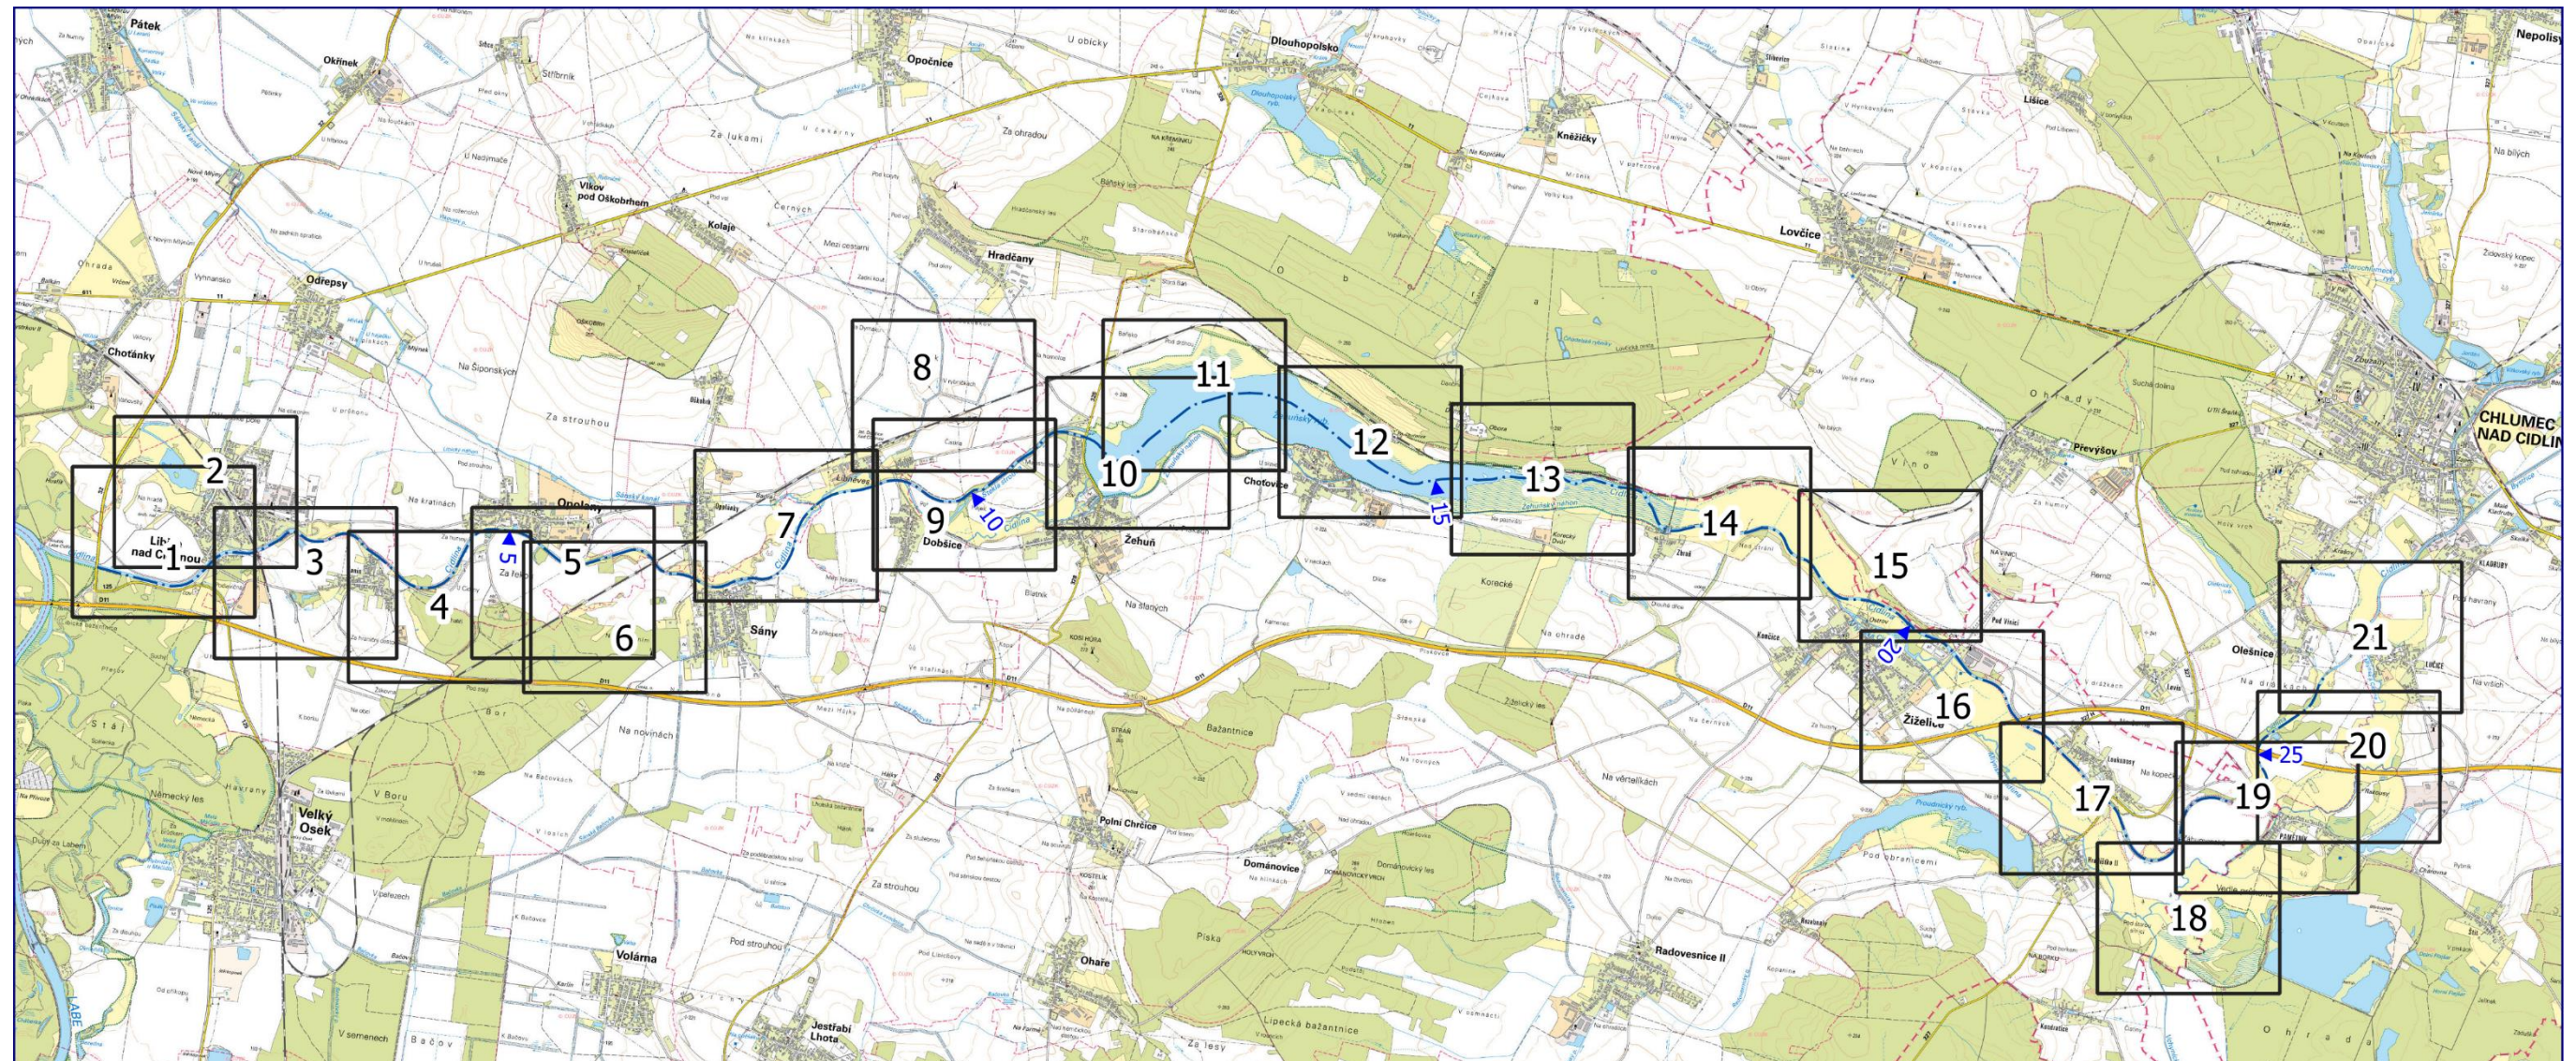

červen 2021

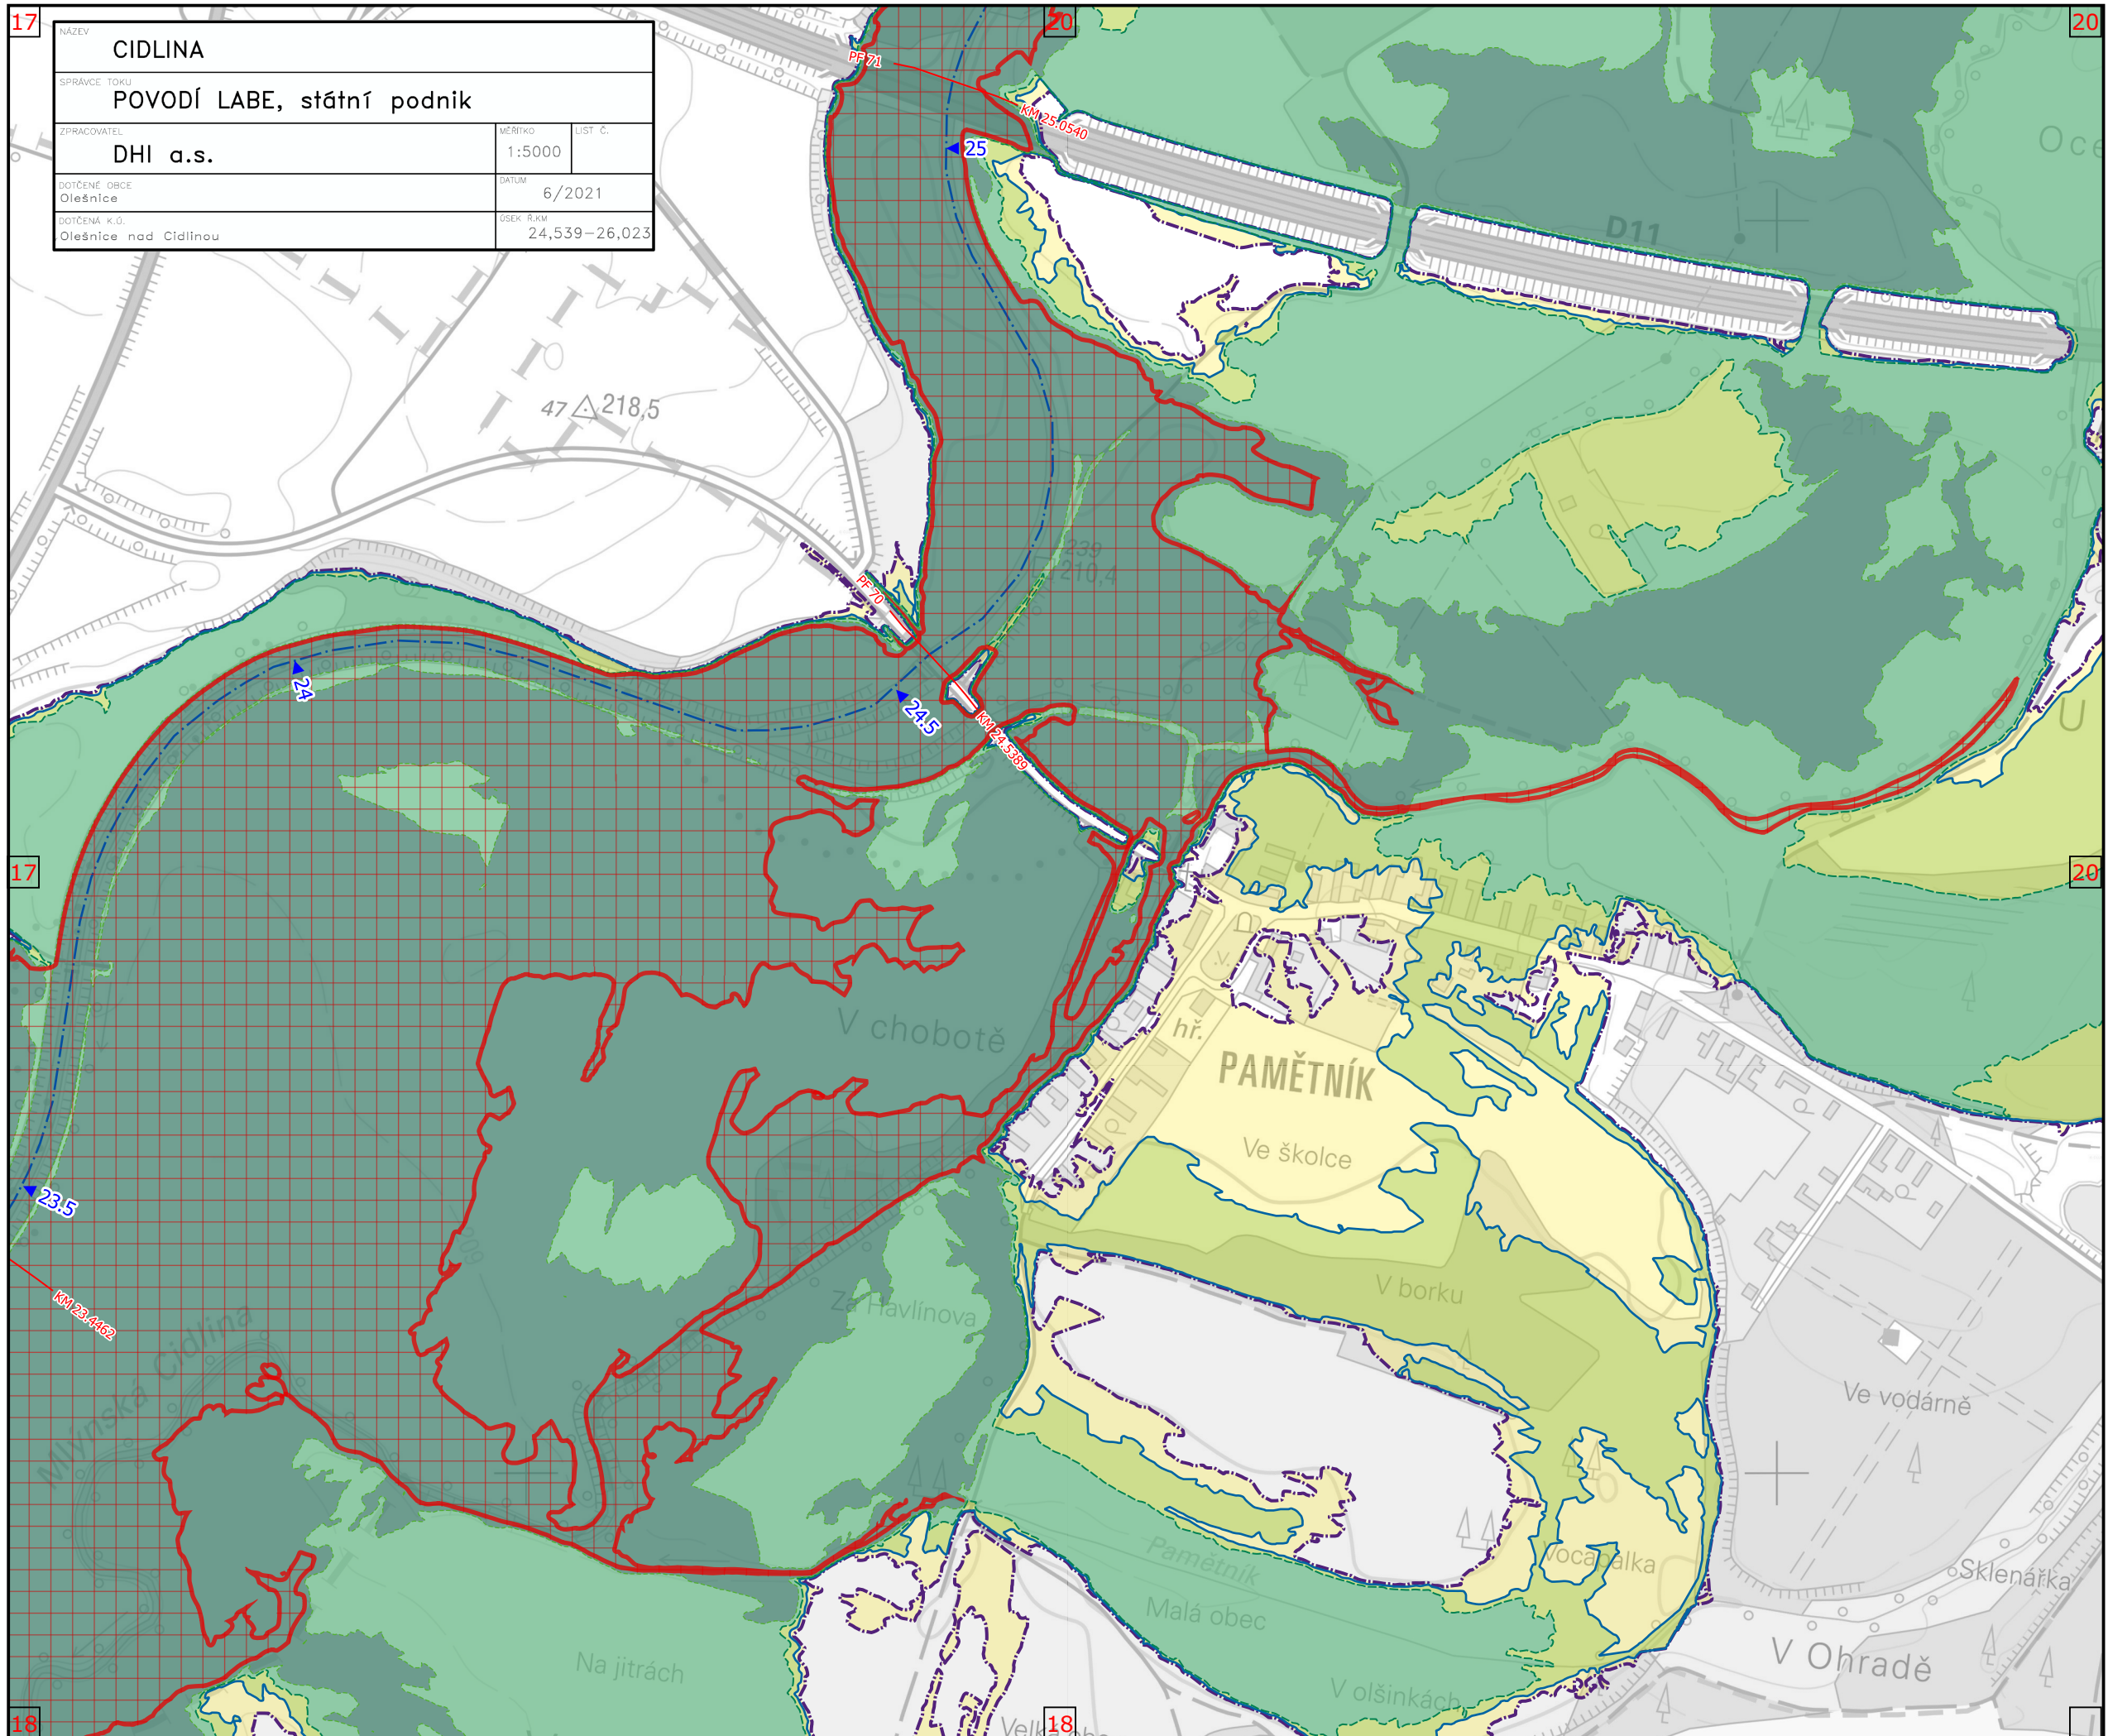

NÁZEV CIDLINA		
SPRAVCE TOKU POVODÍ LABE, státní podnik		
ZPRACOVATEL DHI a.s.	MĚŘÍTKO 1:5000	LIST Č.
DOTČENÉ OBCE Olešnice	DATUM 6/2021	
DOTČENÁ K.Ú. Olešnice nad Cidlinou	OŠEK Ř.KM 24,539–26,023	

TEMATICKÝ OBSAH

- ▲ Kilometráž toku
- Osa toku
- Údolní profil

Záplavová území

- aktivní zóna
- Q5
- Q20
- Q100
- Q500






0 100 200 m

1 : 5 000






Souřadnicový systém S-JTSK
Výškový referenční systém Balt po vyrovnání



Zpracováno v červnu 2021 na podkladu
Základní mapy ČR 1 : 10 000 odvozené
ze Základní báze geografických dat ČR
(ZABAGED®).

TEMATICKÝ OBSAH

-  Kilometráž toku
-  Osa toku
-  Údolní profil

Záplavová území

-  aktivní zóna
-  Q5
-  Q20
-  Q100
-  Q500

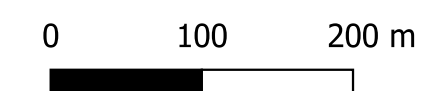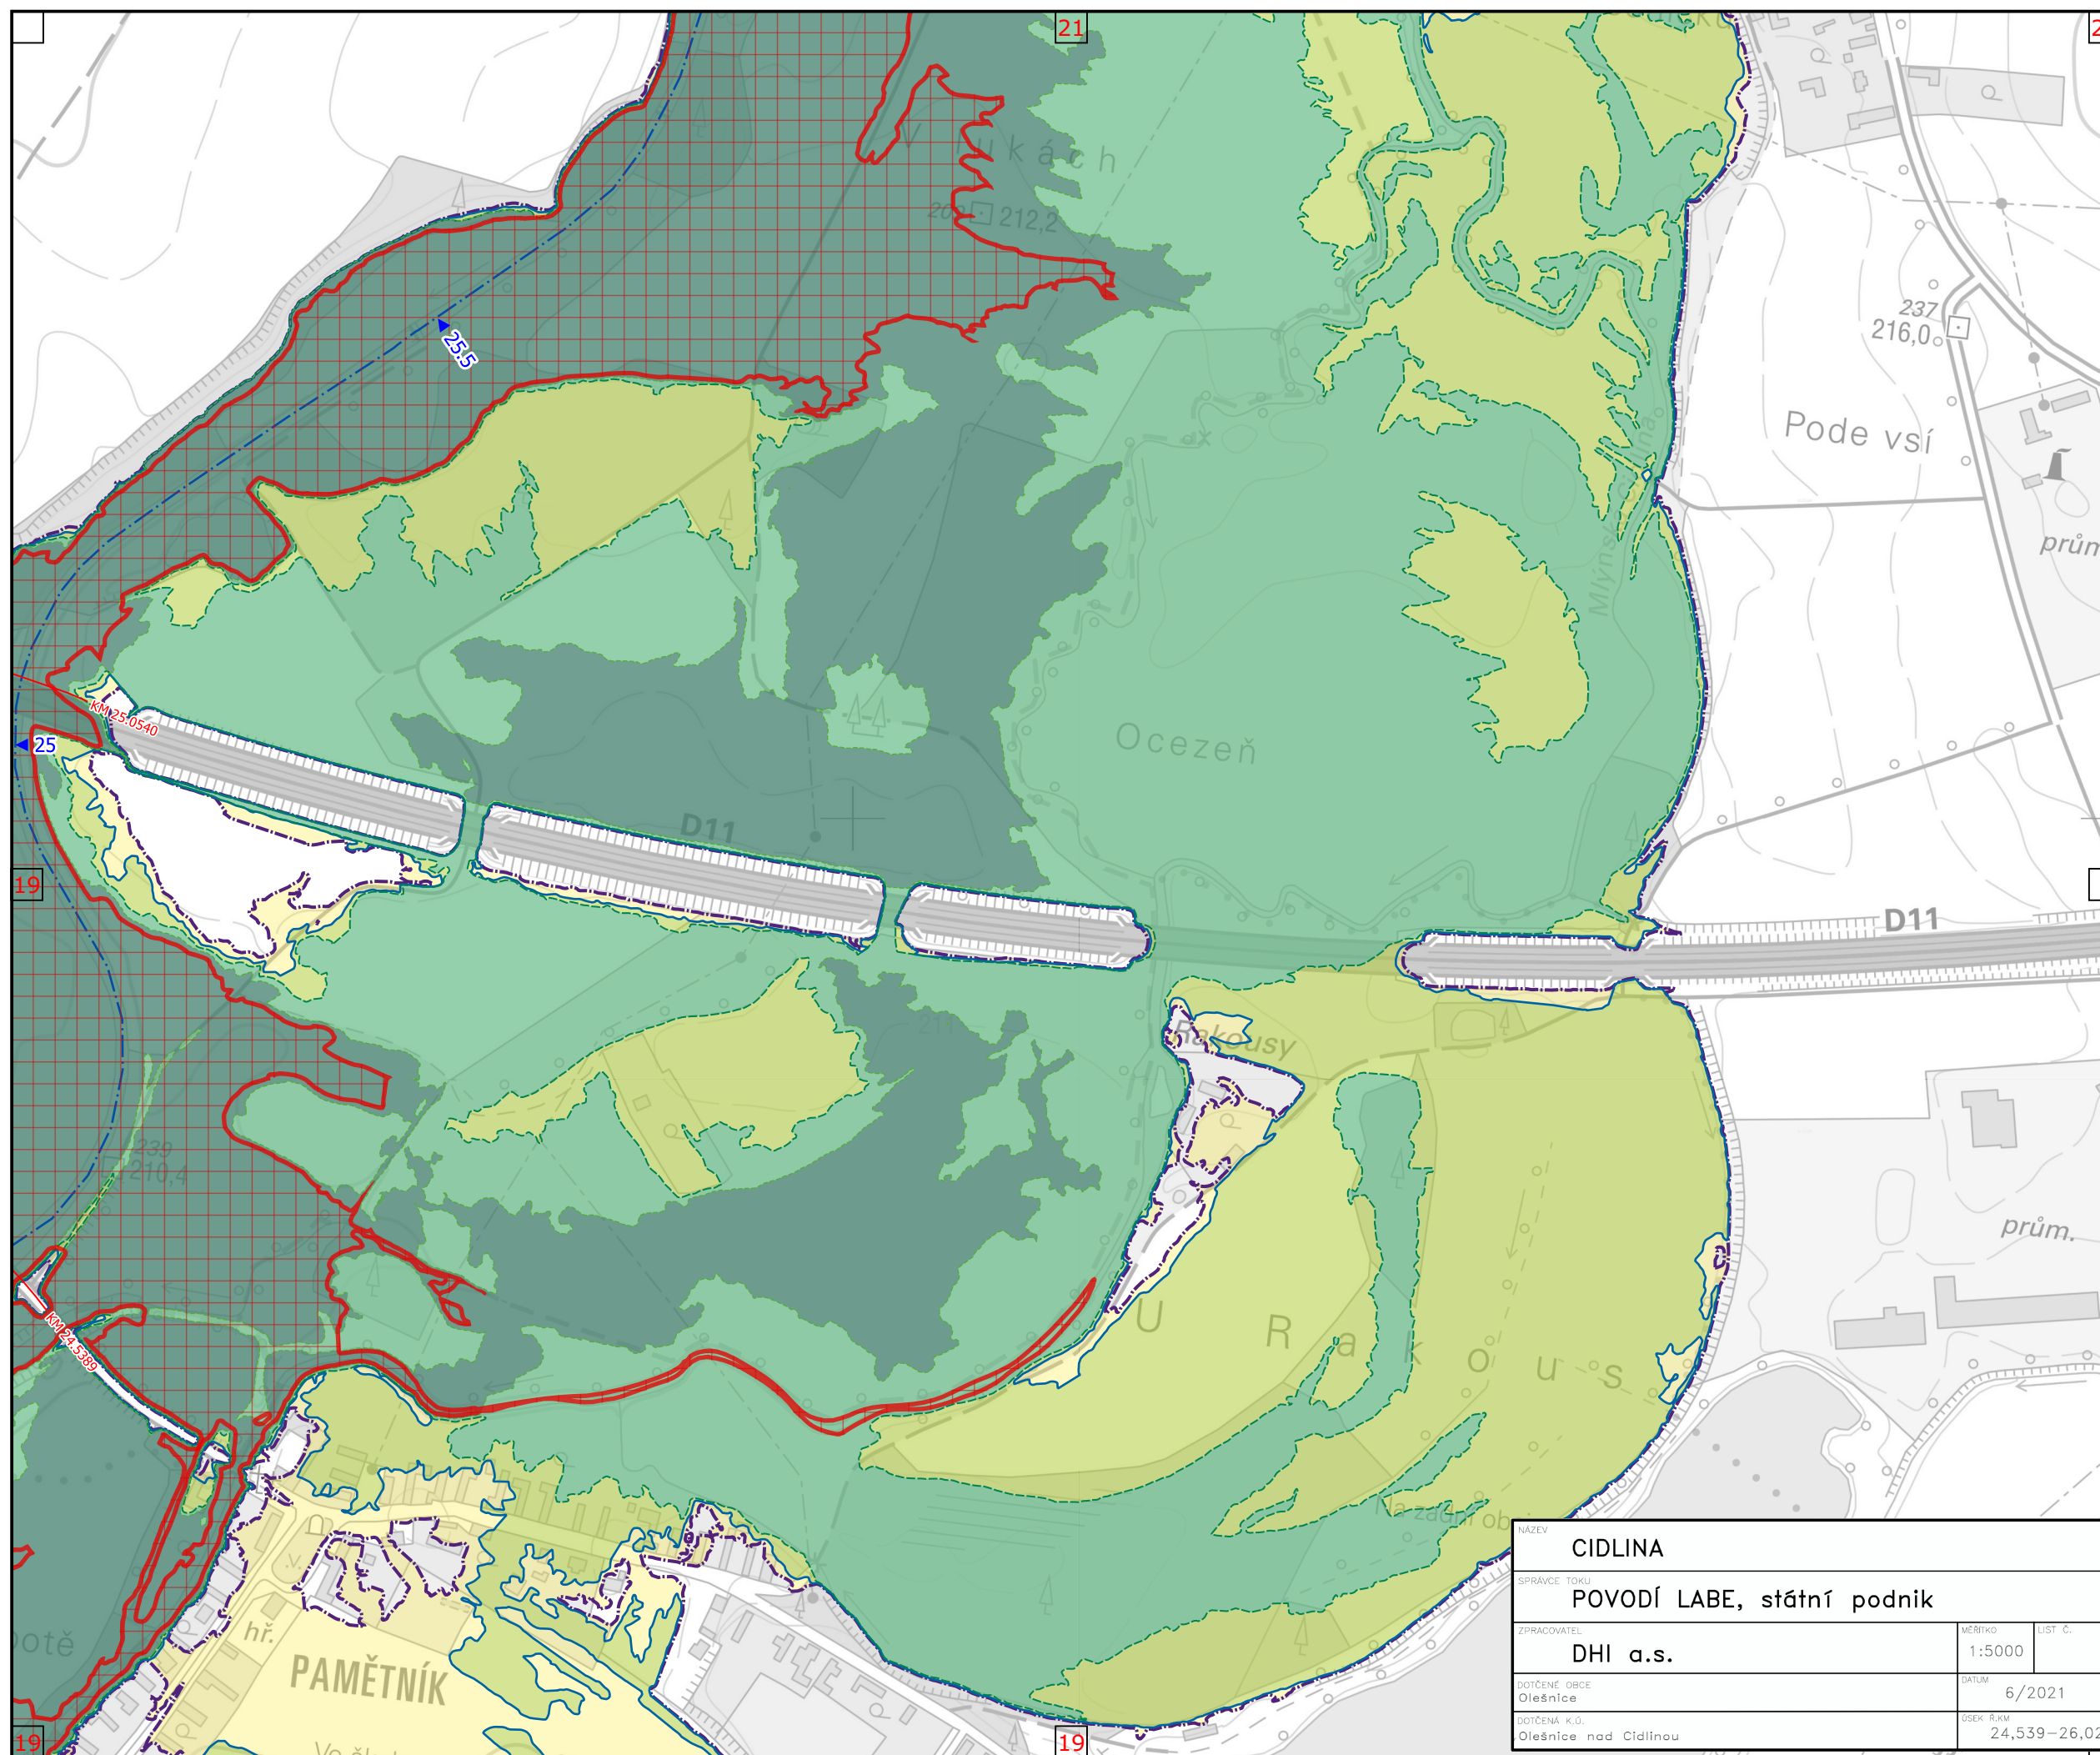


1 : 5 000

Souřadnicový systém S-JTSK
 Výškový referenční systém Balt po vyrovnání

Zpracováno v červnu 2021 na podkladu
 Základní mapy ČR 1 : 10 000 odvozené
 ze Základní báze geografických dat ČR
 (ZABAGED®).

NÁZEV CIDLINA	
SPRÁVCE TOKU POVODÍ LABE, státní podnik	
ZPRACOVATEL DHI a.s.	MĚŘÍTKO 1:5000
LIST Č. 	DATUM 6/2021
DOTČENÉ OBCE Olešnice	USEK RKM 24,539–26,023
DOTČENÁ K.Ú. Olešnice nad Cidlínou	

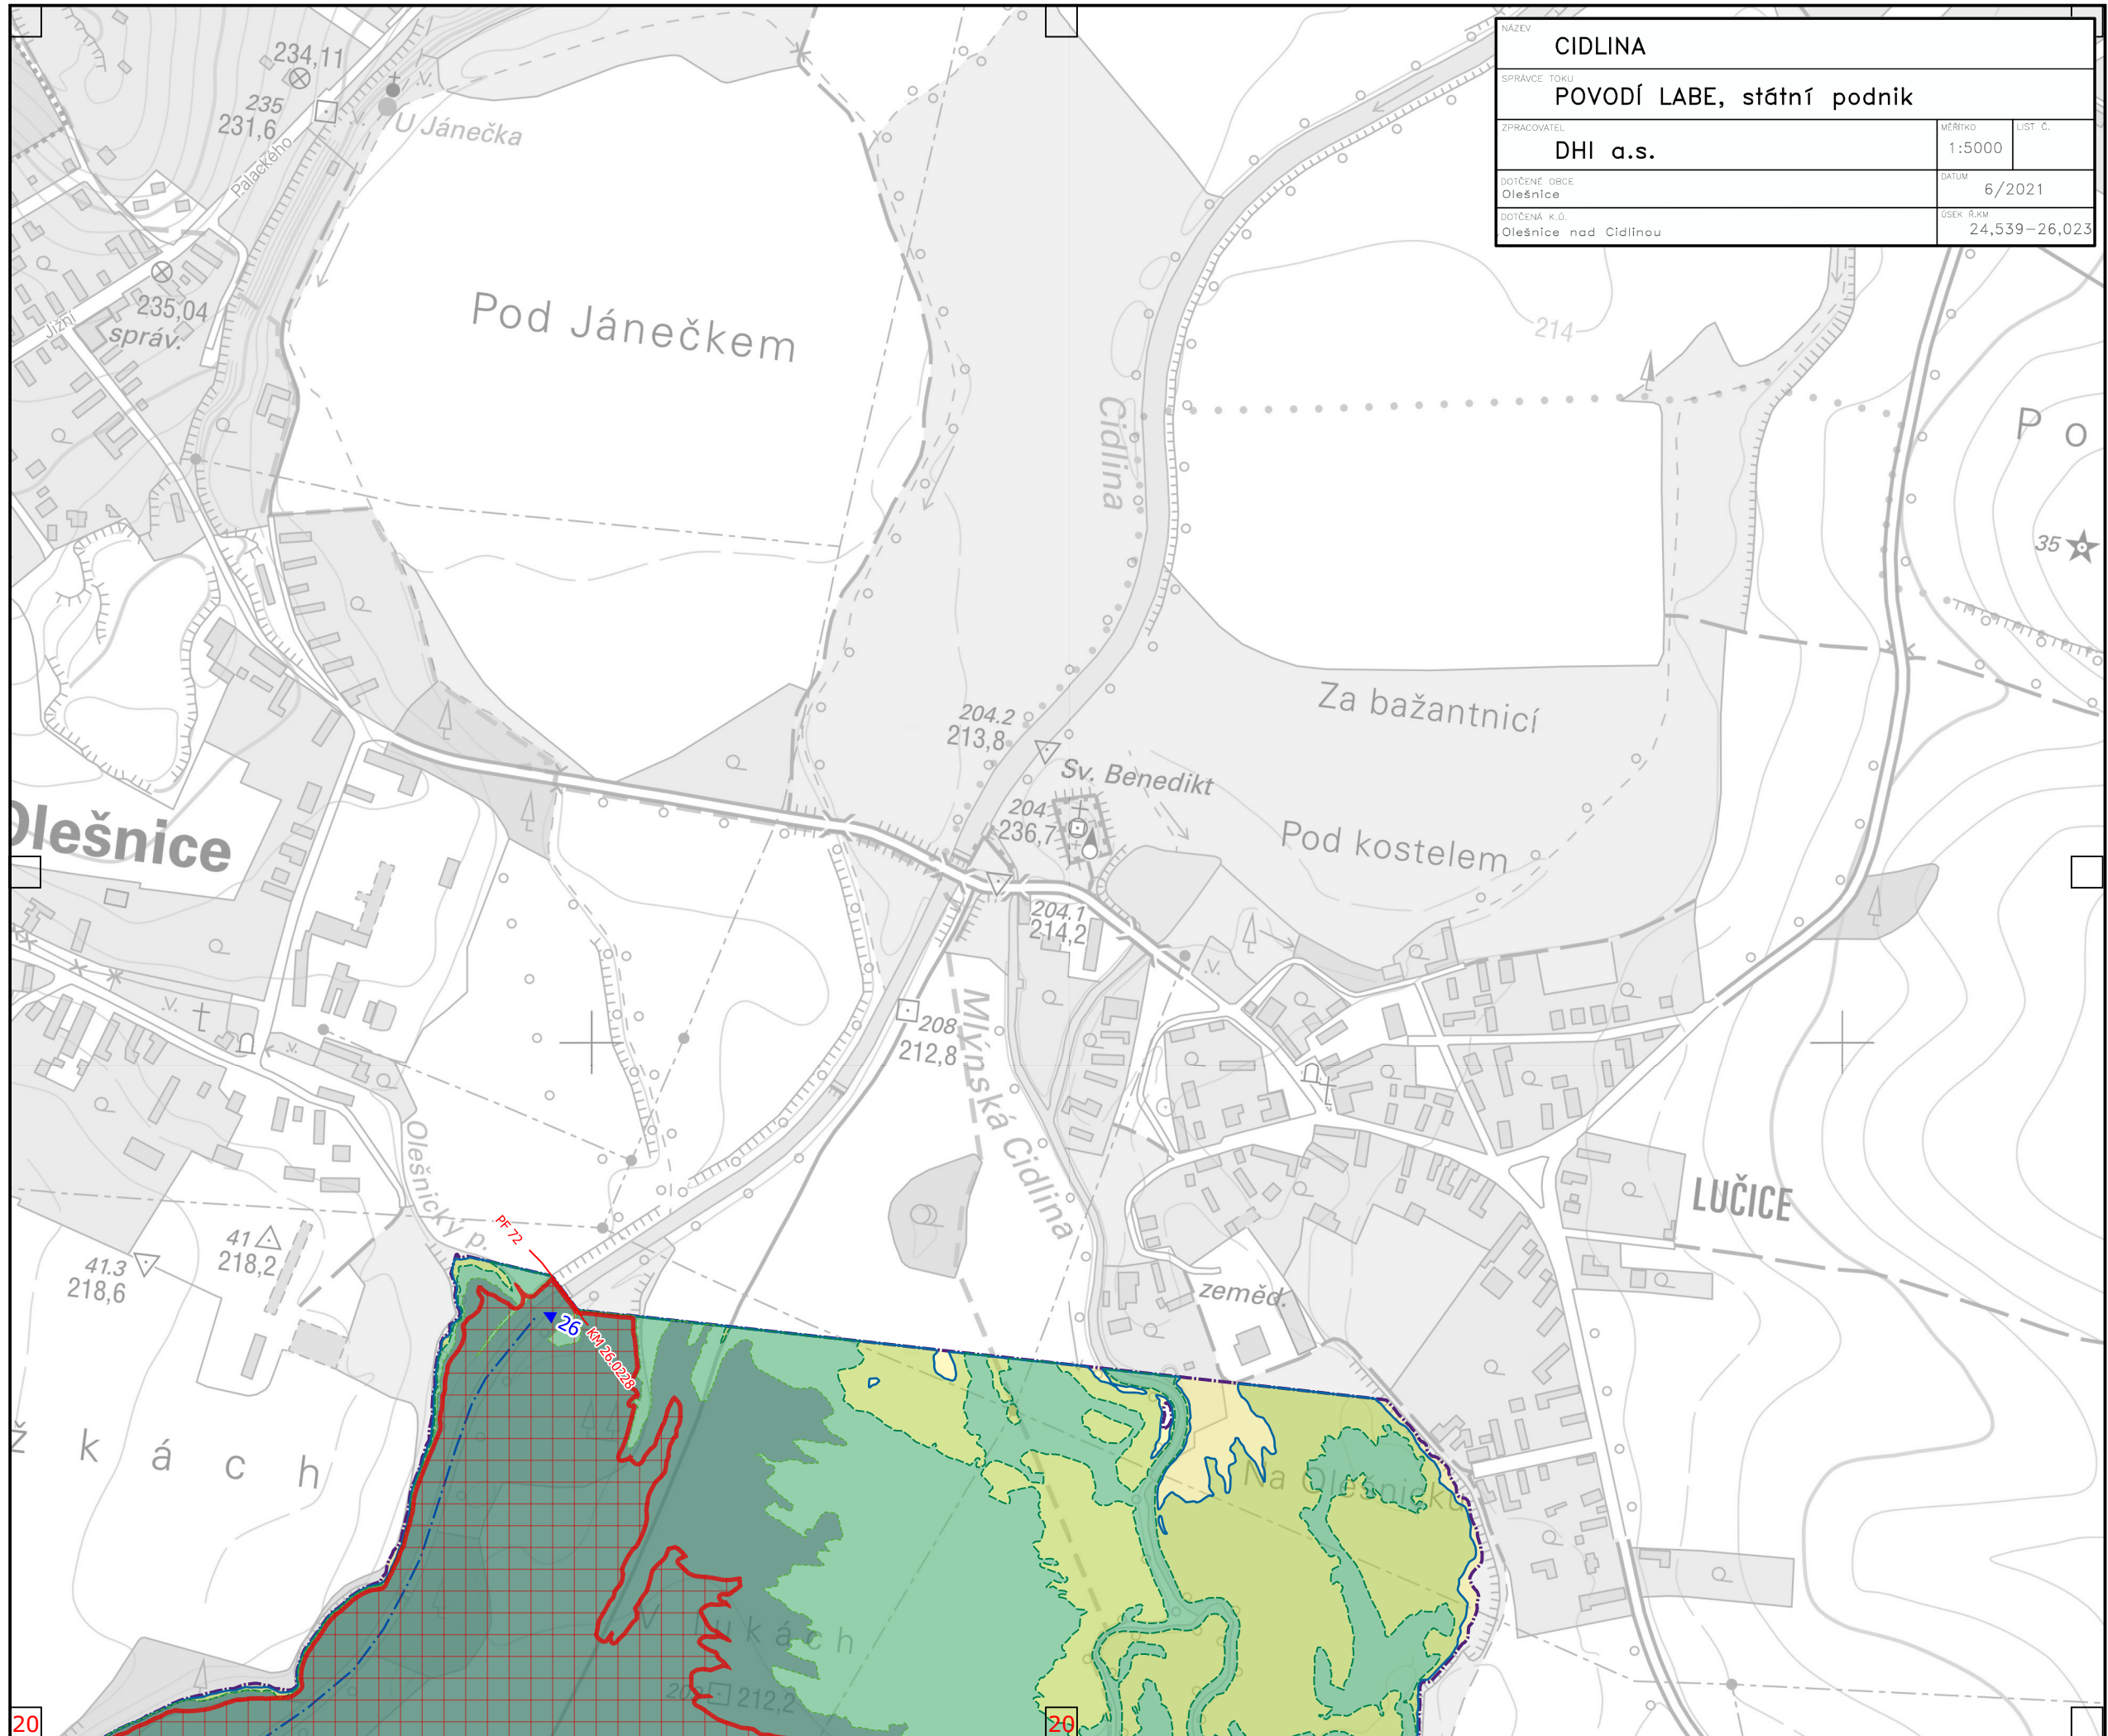



NÁZEV CIDLINA		
SPRAVCE TOKU POVODÍ LABE, státní podnik		
ZPRACOVATEL DHI a.s.	MĚŘÍTKO 1:5000	LIST Č.
DOTČENÉ OBCE Olešnice	DATUM 6/2021	
DOTČENÁ K.Ú. Olešnice nad Cidlínou	ÚSEK R.K.M. 24,539–26,023	

TEMATICKÝ OBSAH

- Kilometráž toku
- Osa toku
- Údolní profil

Záplavová území

- aktivní zóna
- Q5
- Q20
- Q100
- Q500

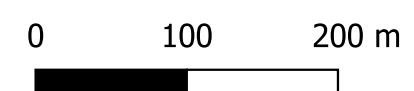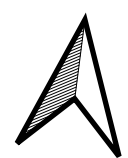

1 : 5 000

Souřadnicový systém S-JTSK
Výškový referenční systém Balt po vyrovnání

Zpracováno v červnu 2021 na podkladu
Základní mapy ČR 1 : 10 000 odvozené
ze Základní báze geografických dat ČR
(ZABAGED®).