


SITUACE DOPRAVNÍHO ZNAČENÍ

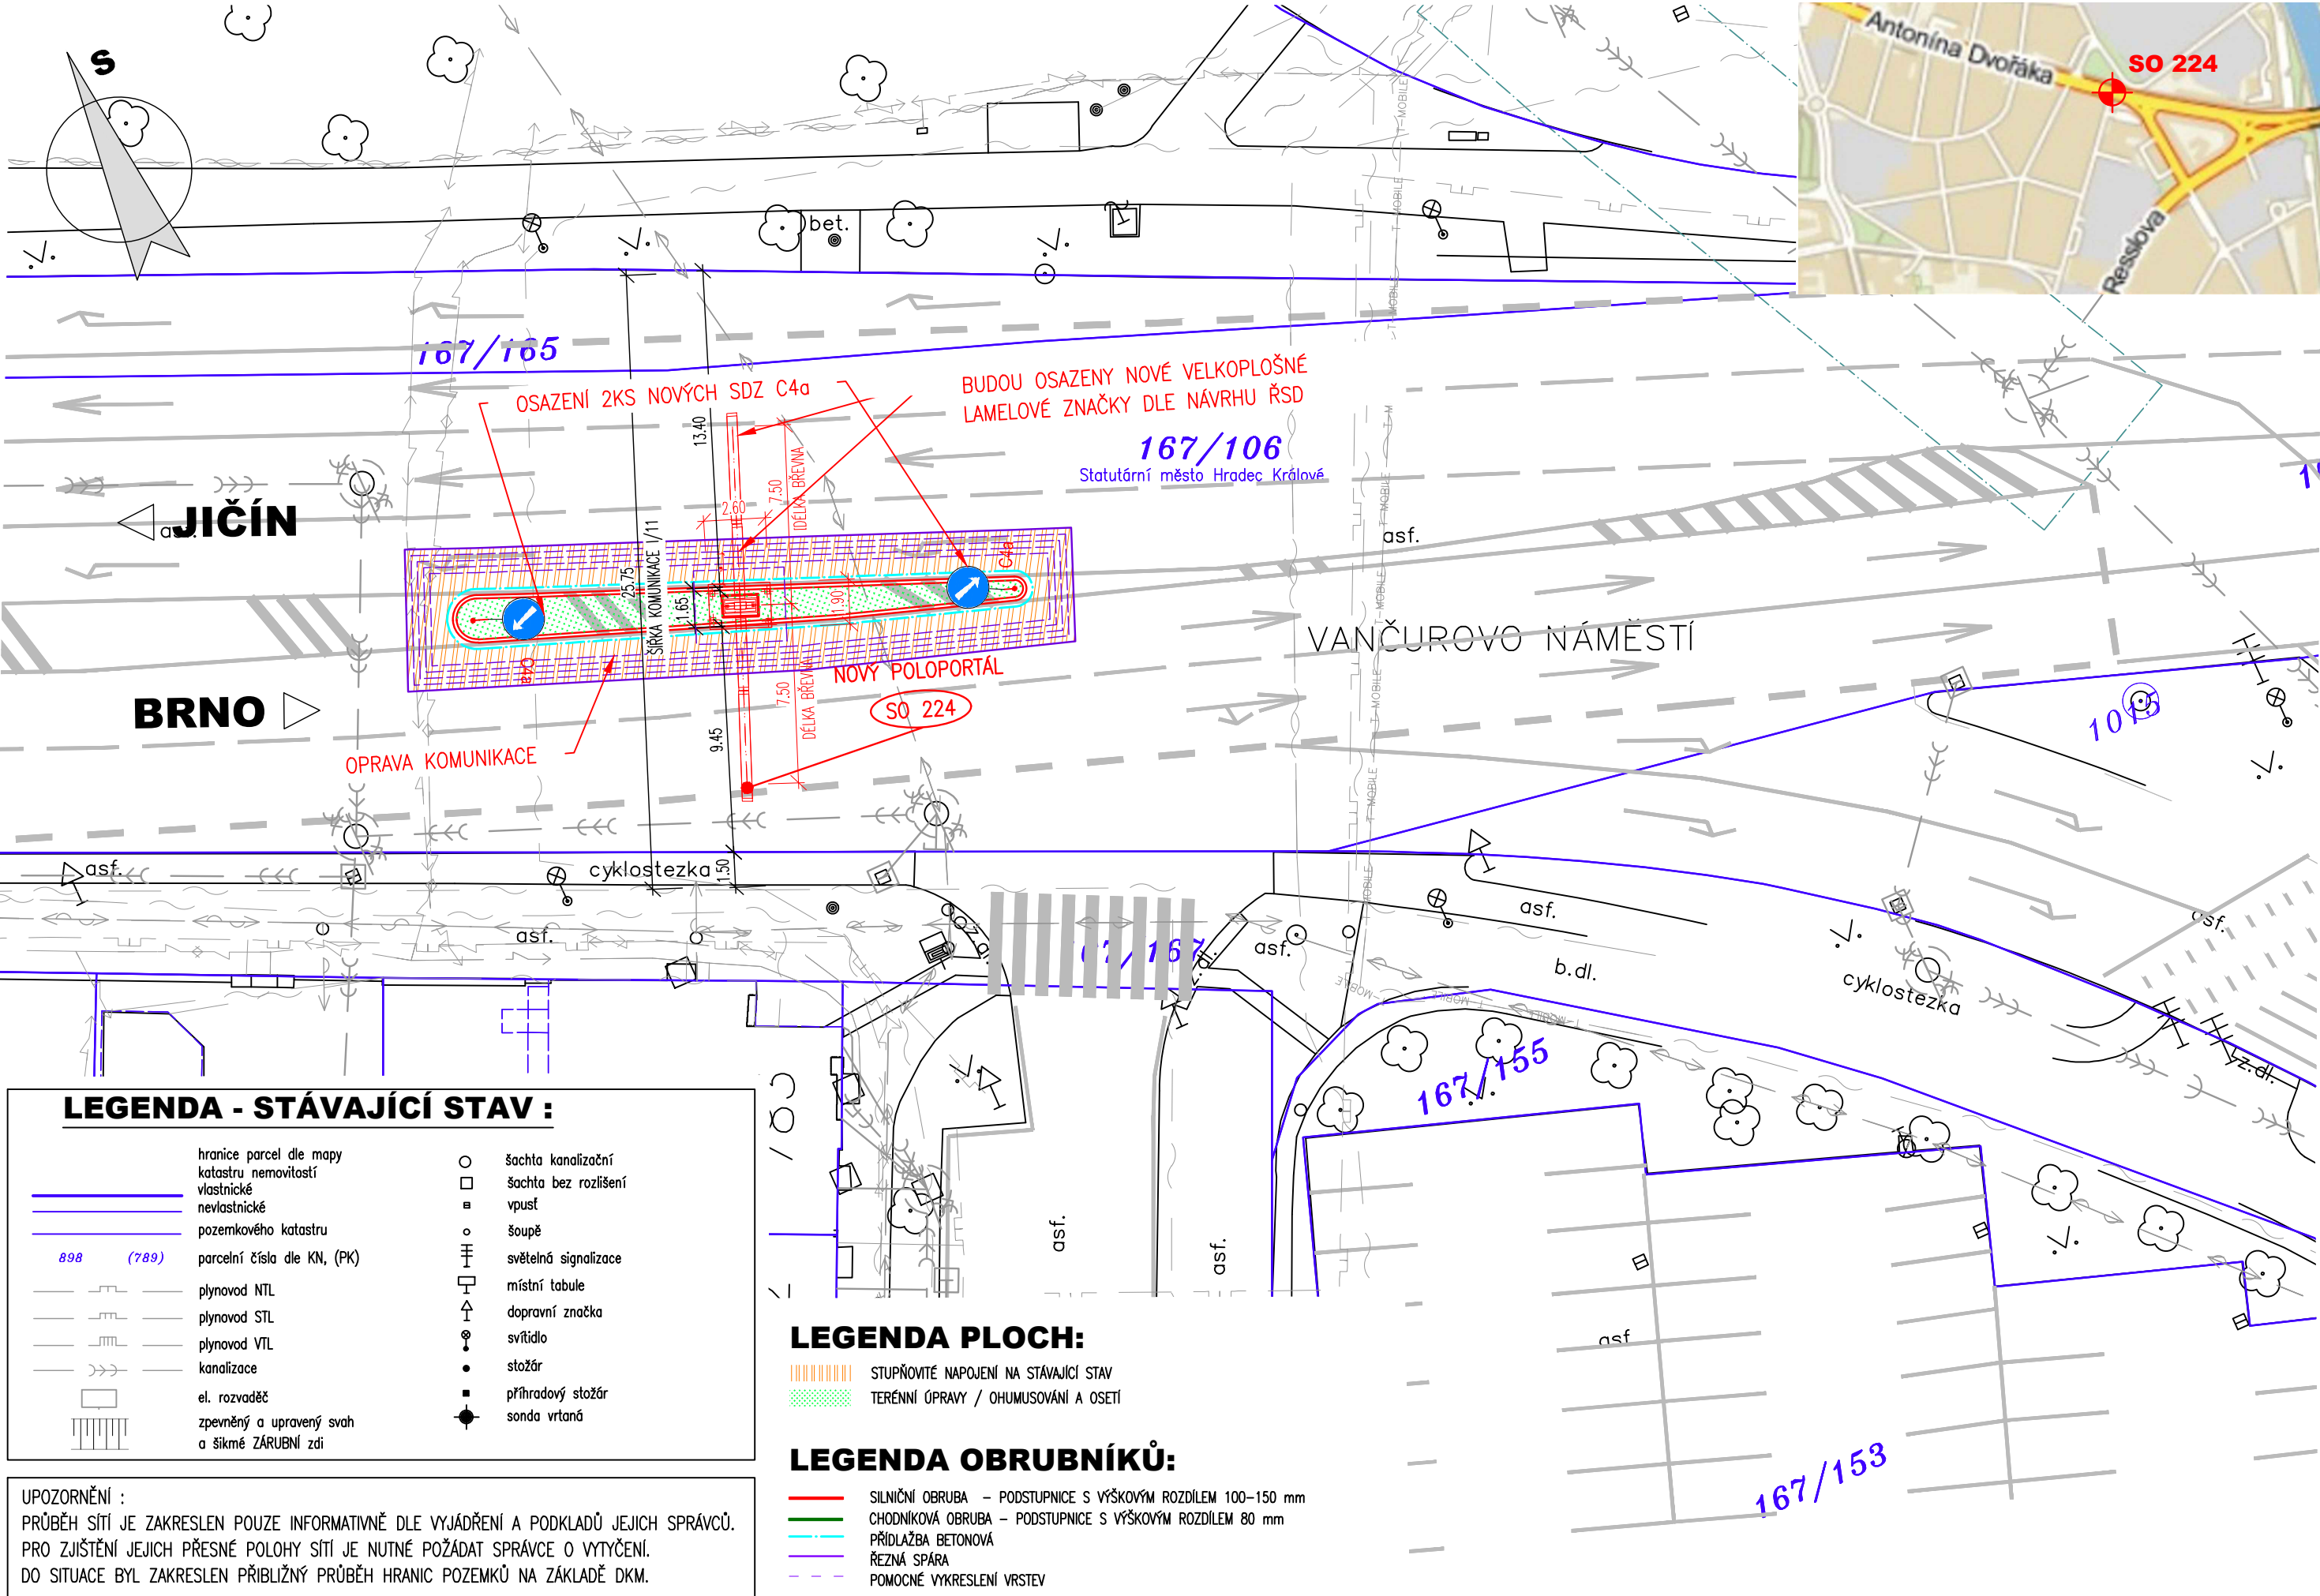

- Souřadnicový systém S-JTSK
- Výškový systém Bpv

03		
02		
01		
ZMĚNA	POPIS	DATUM



investor:
ŘEDITELSTVÍ SILNIC A DÁLNIC ČR
Na Pankráci 546 / 56 , 145 05 Praha 4 , tel: 241 084 111



ING. IVAN ŠÍR
PROJEKTOVÁNÍ DOPRAVNÍCH STAVEB CZ s.r.o.
Haškova 1714/3, 500 02 Hradec Králové, tel: +420 603 181 473, sir@sirivan.cz, www.sirivan.cz IČ: 259 62 914

Objednatel: Ředitelství silnic a dálnic ČR
Na Pankráci 56, 14505 Praha 4

Hradec Králové - portály dopravního značení

■ kraj: Královéhradecký

■ MÚ / OU: Hradec Králové

■ stupeň utajení: bez utajení

■ datum: 11 / 2023

■ zakázkové číslo: 22 055

■ stupeň PD: OHL

■ odpovědný projektant stavby: Ing. Ivan Šír

■ odpovědný projektant objektu: Ing. Ivan Šír

■ vypracoval: Saina Vitvar

■ kontroloval: Ing. Jan Fiala

■ změna číslo: 00

■ měřítko: M 1:250

SITUACE DOPRAVNÍHO ZNAČENÍ Ant. Dvořáka

C.1