SITUACE DOPRAVNÍHO ZNAČENÍ

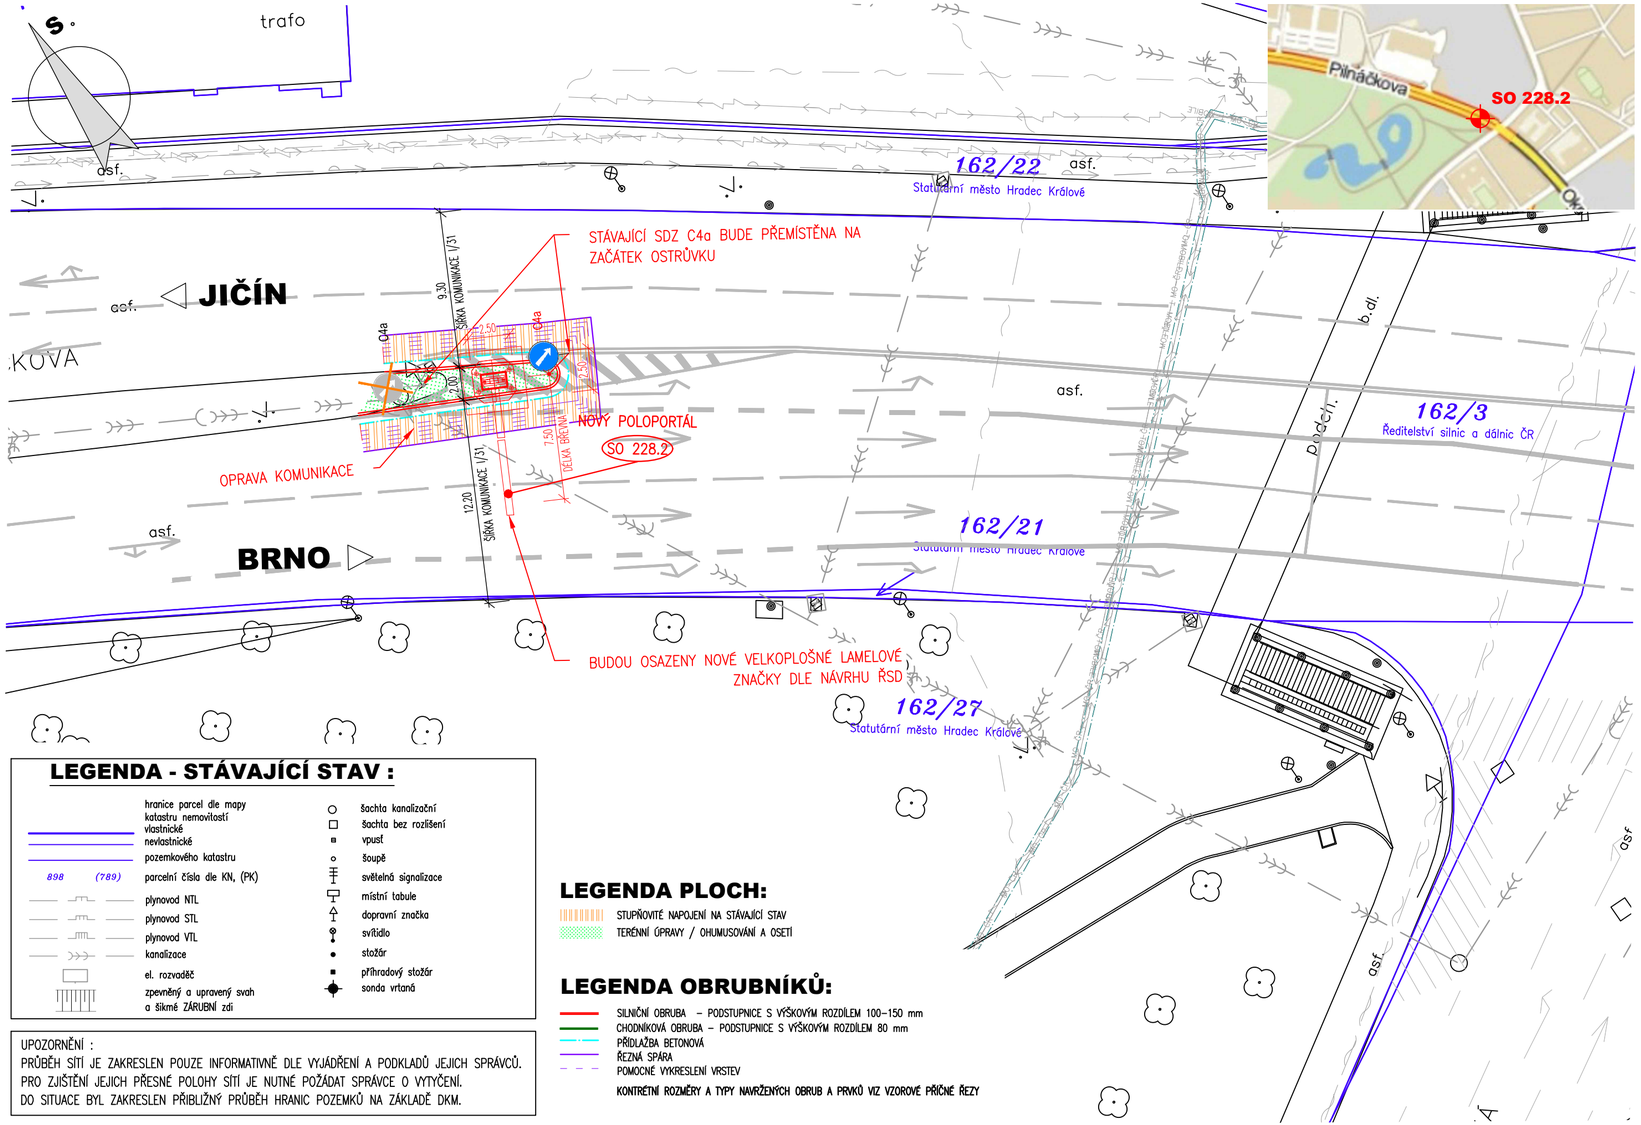

LEGENDA - STÁVAJÍCÍ STAV :

- hranice parcel dle mapy katastru nemovitostí
- vlastnické
- nevlastnické
- pozemkového katastru
- 898 (789) parcelní čísla dle KN, (PK)
- plynovod NTL
- plynovod STL
- plynovod VTL
- kanalizace
- el. rozvaděč
- zpevněný a upravený svah a šikmé ZÁRUBNÍ zdi
- šachta kanalizační
- šachta bez rozlišení
- vpusť
- soupě
- světelná signalizace
- místní tabule
- dopravní značka
- svítidlo
- stožár
- příhradový stožár
- sonda vrtaná

UPOZORNĚNÍ :
PRŮBĚH SÍTÍ JE ZAKRESLEN POUZE INFORMATIVNĚ DLE VYJÁDŘENÍ A PODKLADŮ JEJICH SPRÁVCŮ. PRO ZJIŠTĚNÍ JEJICH PŘESNÉ POLOHY SÍTÍ JE NUTNÉ POŽÁDAT SPRÁVCE O VYTYČENÍ. DO SITUACE BYL ZAKRESLEN PŘIBLIŽNÝ PRŮBĚH HRANIC POZEMKŮ NA ZÁKLADĚ DKM.

LEGENDA PLOCH:

- STUPŇOVITÉ NAPOJENÍ NA STÁVAJÍCÍ STAV
- TERÉNNÍ ÚPRAVY / OHUMUSOVÁNÍ A OSETÍ

LEGENDA OBRUBNÍKŮ:

- SILNIČNÍ OBRUBA – PODSTUPNICE S VÝŠKOVÝM ROZDÍLEM 100–150 mm
- CHODNÍKOVÁ OBRUBA – PODSTUPNICE S VÝŠKOVÝM ROZDÍLEM 80 mm
- PŘÍDLAŽBA BETONOVÁ
- ŘEZNÁ SPÁRA
- POMOCNÉ VYKRESLENÍ VRSTEV

KONTRÉTNÍ ROZMĚRY A TYPY NAVRŽENÝCH OBRUB A PRVKŮ VIZ VZOROVÉ PŘÍČNÉ ŘEZY

- Souřadnicový systém S-JTSK
- Výškový systém Bpv

ZMĚNA	POPIS	DATUM
03		
02		
01		

investor:
ŘEDITELSTVÍ SILNIC A DÁLNIC ČR
Na Pankráci 546 / 56 , 145 05 Praha 4 , tel: 241 084 111

ING. IVAN ŠÍR
PROJEKTOVÁNÍ DOPRAVNÍCH STAVEB CZ s.r.o.
Haškova 1714/3, 500 02 Hradec Králové, tel: +420 603 181 473, sir@sirivan.cz, www.sirivan.cz IČ: 259 62 914

Objednatel: Ředitelství silnic a dálnic ČR
Na Pankráci 56, 14505 Praha 4

Hradec Králové - portály dopravního značení

- kraj: Královéhradecký
- MÚ / OU: Hradec Králové
- stupeň utajení: bez utajení
- datum: 11 / 2023
- zakázkové číslo: 22 055
- stupeň PD: OHL
- odpovědný projektant stavby: Ing. Ivan Šír
- odpovědný projektant objektu: Ing. Ivan Šír
- vypracoval: Sabina Vitvar
- kontroloval: Ing. Jan Fiala
- změna číslo: 00
- měřítko: M 1:250

Fiala

SITUACE DOPRAVNÍHO ZNAČENÍ PILNÁČKOVA C.2