
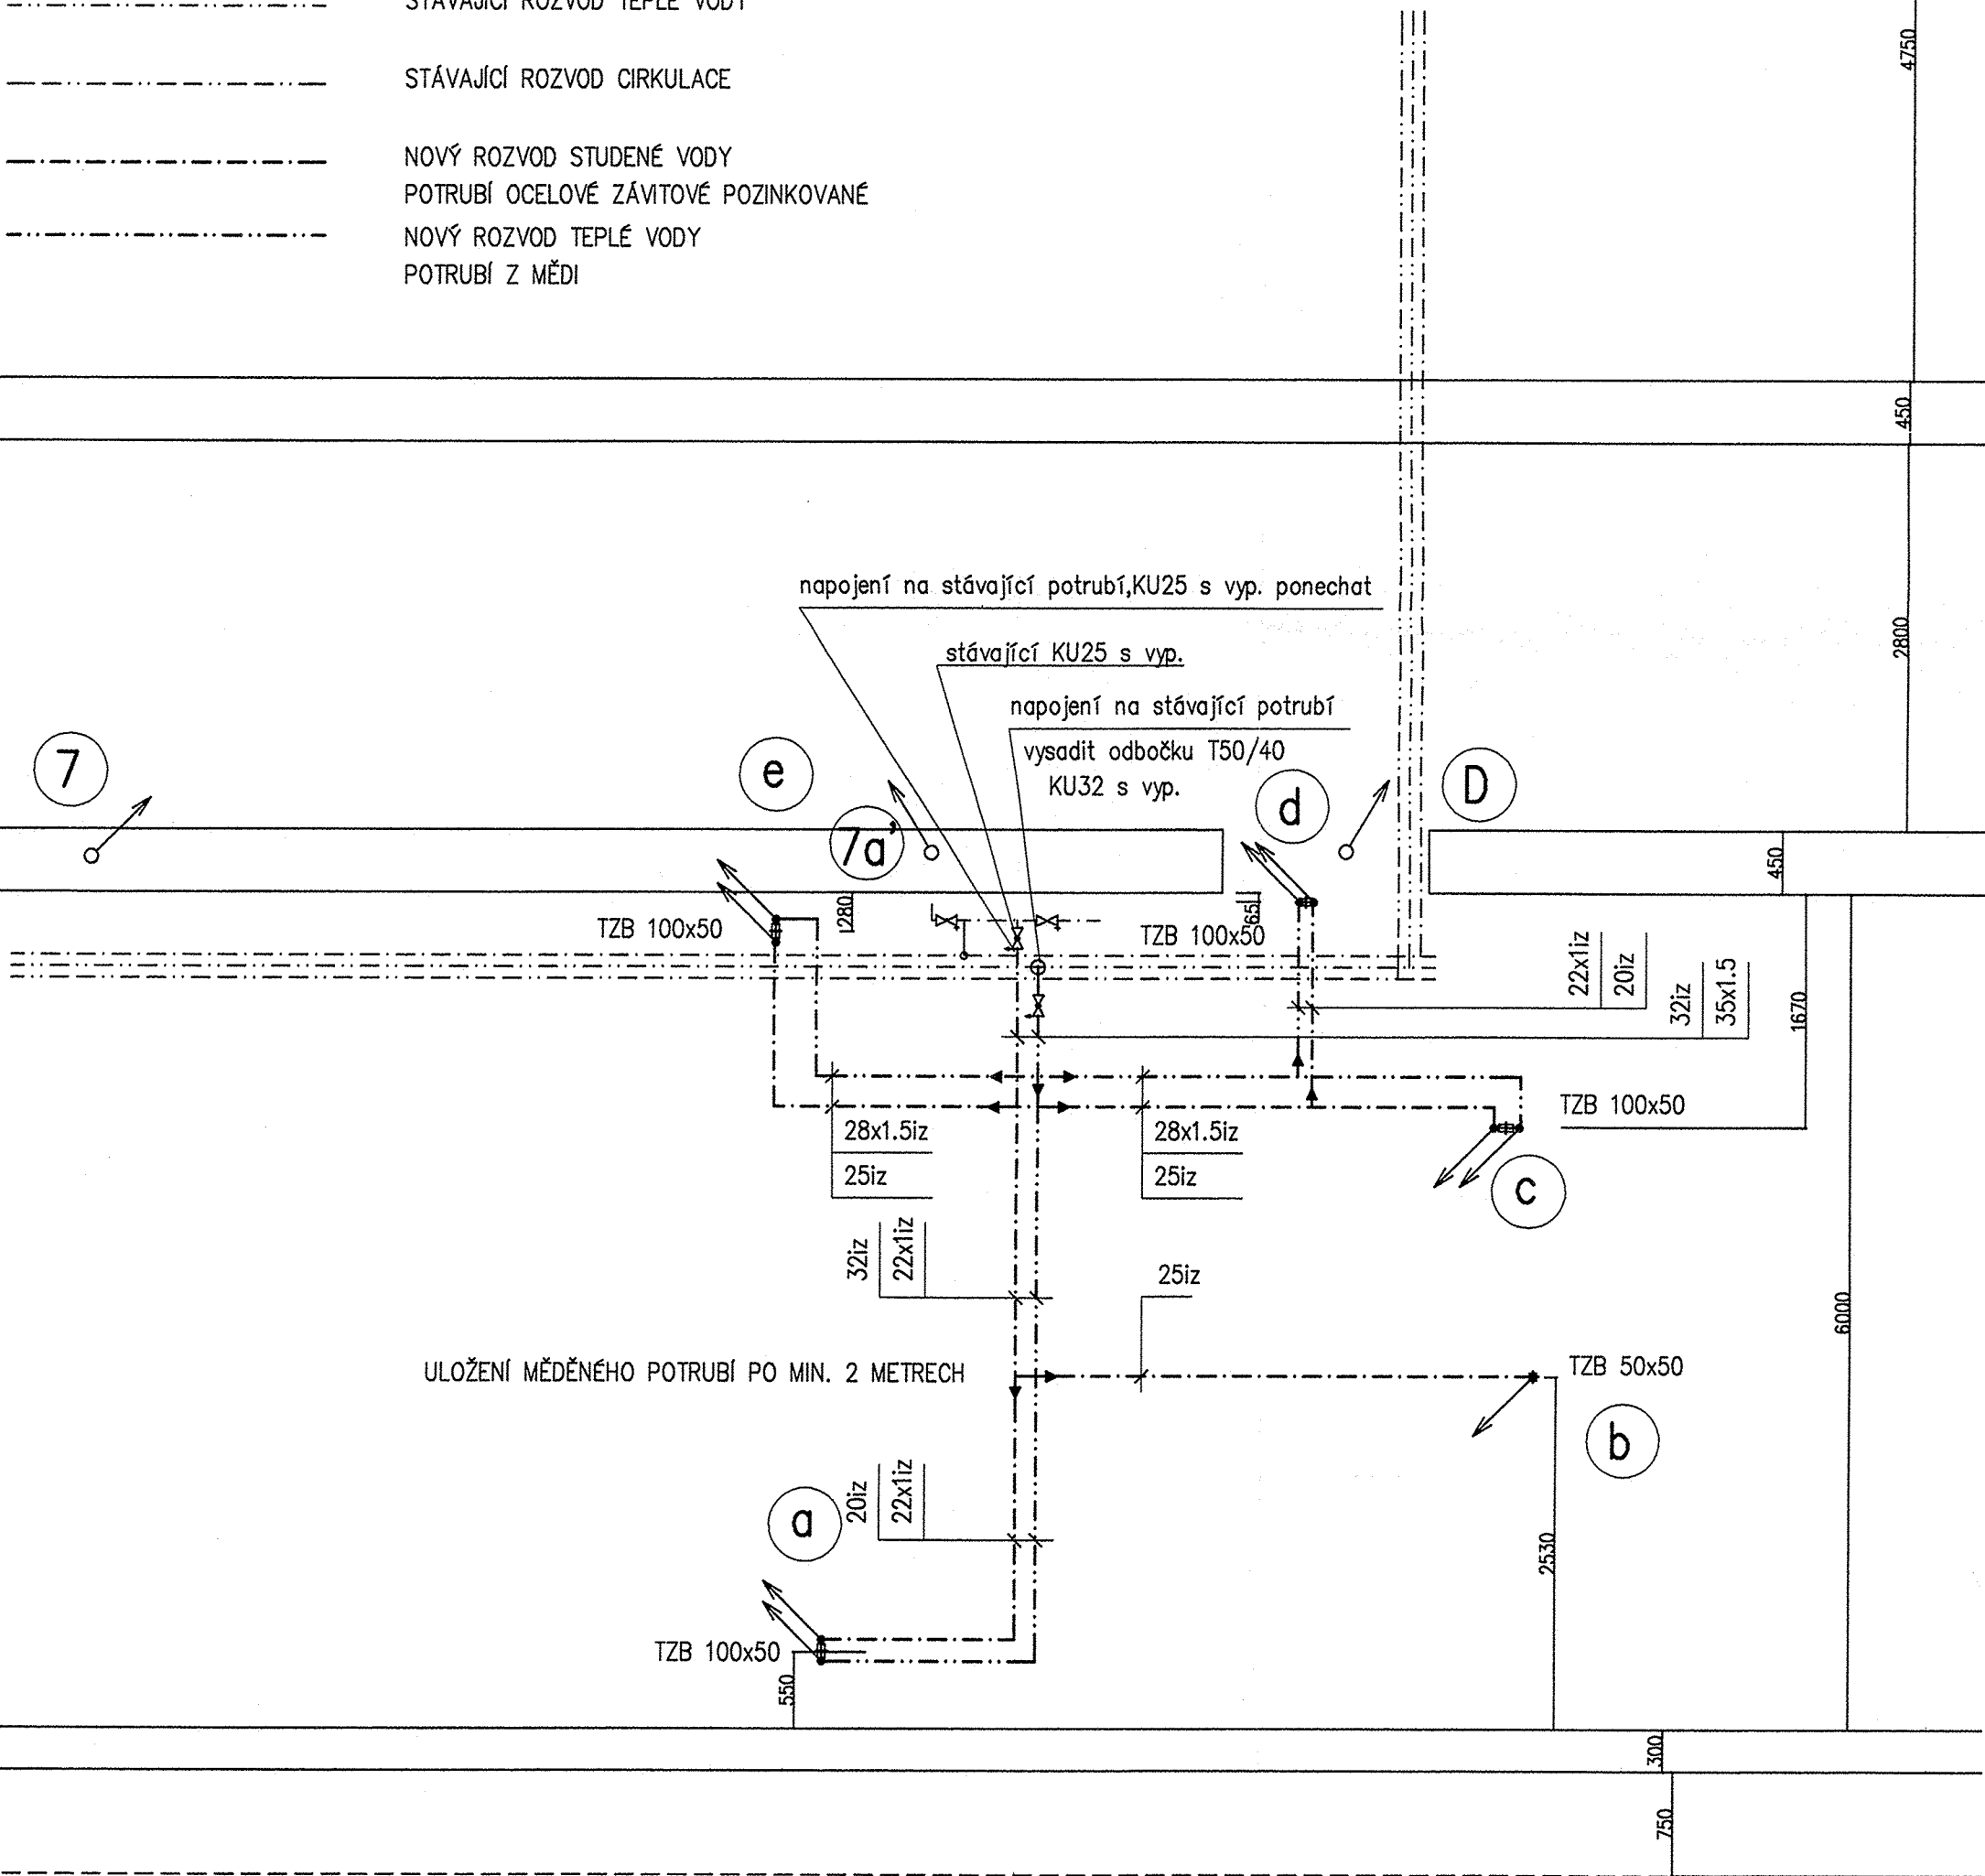



LEGENDA

- STÁVAJÍCÍ ROZVOD STUDENÉ VODY
- STÁVAJÍCÍ ROZVOD TÉPLÉ VODY
- STÁVAJÍCÍ ROZVOD CÍRKULACE
- NOVÝ ROZVOD STUDENÉ VODY
- POTRUBÍ OCELOVÉ ZÁVITOVÉ POZINKOVANÉ
- NOVÝ ROZVOD TEPLE VODY
- POTRUBÍ Z MĚDI

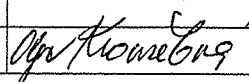

PROSTUPY	POČET
TZB 100x50	4
TZB 50x50	1
zp	ZPĚŇUJÍCÍ PROTIPOŽÁRNÍ TMEL

PROFESE	ZDRAVOTNĚ TECHNICKÉ INSTALACE		OLGA KROUŽELOVÁ LABSKÁ KOTLINA 1005 500 02 HRADEC KRÁLOVÉ IČO 135 64 013 TELEFON 722 222 744, 603 453 086	
ZODPOVĚDNÝ PROJEKTANT	Stanislav Vokatý		číslo zakázky	
VYPRACOVAL	Olga Krouželová			
OBJEDNATEL	LIVING, stavební kancelář Ing.L.Vortelová, Hradec Králové			

VEDOUcí PROJEKTANT	Ing.Libuše Vortelová		 Stavební kancelář Ing. Libuše Vortelová HRADEC KRÁLOVÉ	
VYPRACOVAL	Ing.Libuše Vortelová			
MÍSTO STAVBY	Hradec Králové			
INVESTOR	ODBORNÉ UČILIŠTĚ, 17. LISTOPADU 1212, HRADEC KRÁLOVÉ		číslo zakázky	0126/11
ODBORNÉ UČILIŠTĚ, 17. LISTOPADU 1212, HR. KRÁLOVÉ KUCHYŇSKÉ STUDIO			stupeň PD	DPS
			datum	SRPEN 2011
1.PP voda _ část objektu "C"			formát A4	4
			označení přílohy	F.1.4e
			ZTI . 3	