


AKTUALIZACE Č. 5 ZÁSAD ÚZEMNÍHO ROZVOJE KRÁLOVÉHRADECKÉHO KRAJE

I.2.d. VÝKRES VEŘEJNĚ PROSPĚŠNÝCH STAVEB, OPATŘENÍ A ASANACÍ

| ZÁZNAM O ÚČINNOSTI | Zastupitelstvo Královéhradeckého kraje |
|---|--|
| Oněmání správního orgánu, který vydal Aktualizaci č. 5 Zásad územního rozvoje Královéhradeckého kraje | |
| Datum nabytí účinnosti Aktualizace č. 5 Zásad územního rozvoje Královéhradeckého kraje | |
| Oprávněná úřední osoba pořizovatele, funkce | Ing. Petr Háj, vedoucí oddělení územního plánování odboru územního plánování a stavebního řádu Krajského úřadu Královéhradeckého kraje |
| Podpis oprávněné úřední osoby pořizovatele, otisk úředního razítka |  |

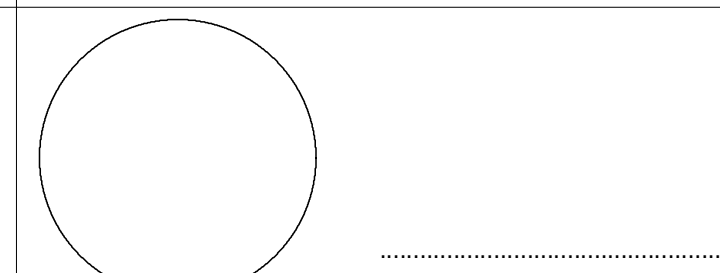

- JEVY SCHVALOVANÉ**
- VEŘEJNĚ PROSPĚŠNÉ STAVBY**
- DS60 OZNAČENÍ RUŠENÝCH ZAMĚRŮ
- DOPRAVNÍ INFRASTRUKTURA**
- KORIDOR SILNICE I. TŘÍDY
 - KORIDOR SILNICE II. TŘÍDY
- TECHNICKÁ INFRASTRUKTURA**
- KORIDOR VYSOKOTLAKÉHO PLYNOVODU S TLAKEM NAD 40 BARŮ
 - OCHRANA PŘED POVODNĚMI
- VEŘEJNĚ PROSPĚŠNÁ OPATŘENÍ**
- ÚZEMNÍ SYSTÉM EKOLOGICKÉ STABILITY**
- BIOCENTRUM NADREGIONÁLNÍHO VÝZNAMU
 - BIOKORIDOR NADREGIONÁLNÍHO VÝZNAMU
 - BIOCENTRUM REGIONÁLNÍHO VÝZNAMU
 - BIOKORIDOR REGIONÁLNÍHO VÝZNAMU
 - NÁZEV BIOCENTRA NADREGIONÁLNÍHO, REGIONÁLNÍHO VÝZNAMU
 - NÁZEV BIOKORIDORU NADREGIONÁLNÍHO VÝZNAMU
 - NÁZEV BIOKORIDORU REGIONÁLNÍHO VÝZNAMU
- VYBRANÉ JEVI MAPOVÉHO PODKLADU**
- HRANICE ÚZEMÍ KRAJE = HRANICE ŘEŠENÉHO ÚZEMÍ
 - HRANICE SPRÁVNÍCH OBVODŮ OBČÍ S ROZŠÍŘENOU PŮSOBNOSTÍ
 - HRANICE ÚZEMÍ OBČÍ

Poznámka:
SYMBOLY MAPOVÉHO PODKLADU MAJÍ POUZE INFORMAČNÍ ORIENTAČNÍ CHARAKTER A NEJSOU PŘEDMĚTEM ŘEŠENÍ ZŮR KRÁLOVÉHRADECKÉHO KRAJE. POKUD JE SOUČÁSTÍ MAPOVÉHO PODKLADU ZÁKRES MOŽNÉHO VYUŽITÍ ÚZEMÍ, PAK JE TŘEBA NA NĚJ NAHLÍŽET JAKO NA PŘEDBEŽNOU INFORMACI, KTERÁ SE MŮŽE POSTUPEM ČASU MĚNIT. K TĚMTO SYMBOLŮM MAPOVÉHO PODKLADU PROTO NELZE PŘIHLÍŽET, NEBOŤ NEVYJADŘUJÍ REÁLNÉ USPOŘÁDÁNÍ ÚZEMÍ, ALE POUZE MOŽNÉ VYUŽITÍ ÚZEMÍ.

0 2,5 5 10km

**AKTUALIZACE Č. 5 ZÁSAD ÚZEMNÍHO ROZVOJE
KRÁLOVÉHRADECKÉHO KRAJE**

| | |
|-----------------------|---|
| VÝKRES | I.2.d. VÝKRES VEŘEJNĚ PROSPĚŠNÝCH STAVEB, OPATŘENÍ A ASANACÍ |
| OBJEDNATEL | Královéhradecký kraj, Provozkové náměstí 1245, 500 03 Hradec Králové |
| PORÍZOVATEL | Krajský úřad Královéhradeckého kraje, odbor územního plánování a stavebního řádu, Ševcenova 1282, 500 03 Hradec Králové |
| ZPRACOVATEL | ATELIÉR CHLÁŘ SVOBODA s.r.o. Na Mláčkovně 1610 Baroun-Město Baroun 208 01 |
| ZODPOVĚDNÝ PROJEKTANT | RNDr. Milan Svoboda |
| DATUM | Únor 2023 |
| MĚŘÍTKO | 1:100 000 |
| MAPOVÝ PODKLAD | Základní mapa České republiky 1:50 000 (ZN 50), © Český úřad zeměměřičský a katastrální |