

ZÁSADY ÚZEMNÍHO ROZVOJE KRÁLOVÉHRADECKÉHO KRAJE

ÚPLNÉ ZNĚNÍ PO VYDÁNÍ AKTUALIZACÍ č.1, 2, 3, 4 a 5

I.2.d. VÝKRES VEŘEJNĚ PROSPĚŠNÝCH STAVEB, OPATŘENÍ A ASANACÍ




- JEVY NAVRHOVANÉ**
- ÚZEMNÍ SYSTÉM EKOLOGICKÉ STABILITY**
- BIOCENTRUM NADREGIONÁLNÍHO VÝZNAMU
 - BIOKORIDOR NADREGIONÁLNÍHO VÝZNAMU
 - BIOCENTRUM REGIONÁLNÍHO VÝZNAMU
 - BIOKORIDOR REGIONÁLNÍHO VÝZNAMU
 - NÁZEV BIOCENTRA NADREGIONÁLNÍHO, REGIONÁLNÍHO VÝZNAMU
 - NÁZEV BIOKORIDORU NADREGIONÁLNÍHO VÝZNAMU
 - NÁZEV BIOKORIDORU REGIONÁLNÍHO VÝZNAMU
- DOPRAVNÍ INFRASTRUKTURA**
- KORIDOR BĚLICE
 - KORIDOR KAPACITNÍ SILNICE
 - KORIDOR SILNICE I. TŘÍDY
 - KORIDOR SILNICE II. TŘÍDY
 - KORIDOR ŽELEZNICE - GEOSTATNÍ TRAT
 - KORIDOR ŽELEZNICE - ZKAPACITNĚNÍ / MODERNIZACE / OPTIMALIZACE / ZDOVKOLEBNĚNÍ / ELEKTRIFIKACE
- TECHNICKÁ INFRASTRUKTURA**
- TRANSFORMOVNA
 - KORIDOR NADZEMNÍHO ELEKTRICKÉHO VEDENÍ VN 110 kV
 - KORIDOR VODOVODU
 - KORIDOR VTL PLYNOVODU
 - REGULAČNÍ STANICE
 - OCHRANA PŘED POVODNĚMI
- JEVY INFORMATIVNÍ**
- VYBRANÉ JEVY MAPOVÉHO PODKLADU**
- HRANICE ÚZEMÍ KRAJE = HRANICE ŘEŠENÉHO ÚZEMÍ
 - HRANICE SPRÁVNÍCH OBVODŮ OBČÍ S ROZŠÍŘENOU PŮSOBNOSTÍ
 - HRANICE ÚZEMÍ OBČÍ

Poznámka:
SYMBOLY MAPOVÉHO PODKLADU MAJÍ POUZE INFORMAČNÍ ORIENTAČNÍ CHARAKTER A NEJSOU PŘEDMĚTEM ŘEŠENÍ ŽUR KRÁLOVÉHRADECKÉHO KRAJE. POKUD JE SOUČÁSTÍ MAPOVÉHO PODKLADU ZÁKRES MOŽNÉHO VYUŽITÍ ÚZEMÍ, PAK JE TŘEBA NA NEJ NAHLÍŽET JAKO NA PŘEDBEŽNOU INFORMACI, KTERÁ SE MŮŽE POSTUPEM ČASU MĚNIT. K TĚMTO SYMBOLŮM MAPOVÉHO PODKLADU PROTO NELZE PŘIHLÍŽET, NEBOŤ NEVYJADRŮJÍ REÁLNÉ USPOŘÁDÁNÍ ÚZEMÍ, ALE POUZE MOŽNÉ VYUŽITÍ ÚZEMÍ.

ZÁZNAM O ÚČINNOSTI
ODMĚNA SPRÁVNÍHO ODHADU KTERÝ VYKRES VYKRESUJE ZÁKRES ÚZEMNÍHO ROZVOJE KRÁLOVÉHRADECKÉHO KRAJE
Zastupitelstvo Královéhradeckého kraje
PŘÍKAZNÉ ČÍSLO POSEBNÍ AKTUALIZACE ZÁKRESU ÚZEMNÍHO ROZVOJE KRÁLOVÉHRADECKÉHO KRAJE
5
DATUM NABYTÍ ÚČINNOSTI POSLEDNÍ AKTUALIZACE ZÁKRESU ÚZEMNÍHO ROZVOJE KRÁLOVÉHRADECKÉHO KRAJE

POŘIZOVATEL:
Kraj úřad Královéhradeckého kraje
Jméno a příjmení funkce oprávněné osoby POŘIZOVATELE
Ing. Petr Háj, vedoucí oddělení územního plánování a stavebního řádu Královéhradeckého kraje
OTVĚŘENÝMA PRŮKRESŮM OPRAVENÉ ÚŘADNĚ ODPADNĚ PŘIŘAZENÉ

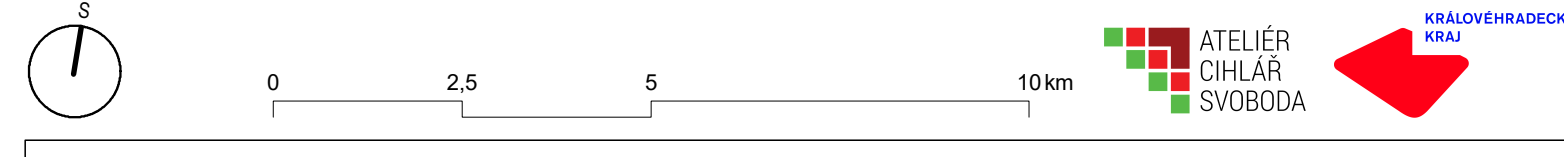

ZÁSADY ÚZEMNÍHO ROZVOJE KRÁLOVÉHRADECKÉHO KRAJE ÚPLNÉ ZNĚNÍ PO VYDÁNÍ AKTUALIZACÍ č.1, 2, 3, 4 a 5

VÝKRES	I.2.d. VÝKRES VEŘEJNĚ PROSPĚŠNÝCH STAVEB, OPATŘENÍ A ASANACÍ
OBJEDNATEL	Královéhradecký kraj, Pivovarské náměstí 1245, 500 03 Hradec Králové
POŘIZOVATEL	Kraj úřad Královéhradeckého kraje, odbor územního plánování a stavebního řádu, Šverbova 1282, 500 03 Hradec Králové
ZPRACOVATEL	Atelier Cihlář-Svoboda s.r.o., Na Máchově 1510, Beroun 266 01
DATUM	Únor 2023
MĚŘÍTKO	1:100 000
MAPOVÝ PODKLAD	Základní mapa České republiky 1:50 000 (ZM 50), © Český úřad zeměměřičský a katastrální