


PODÉLNÝ PROFIL

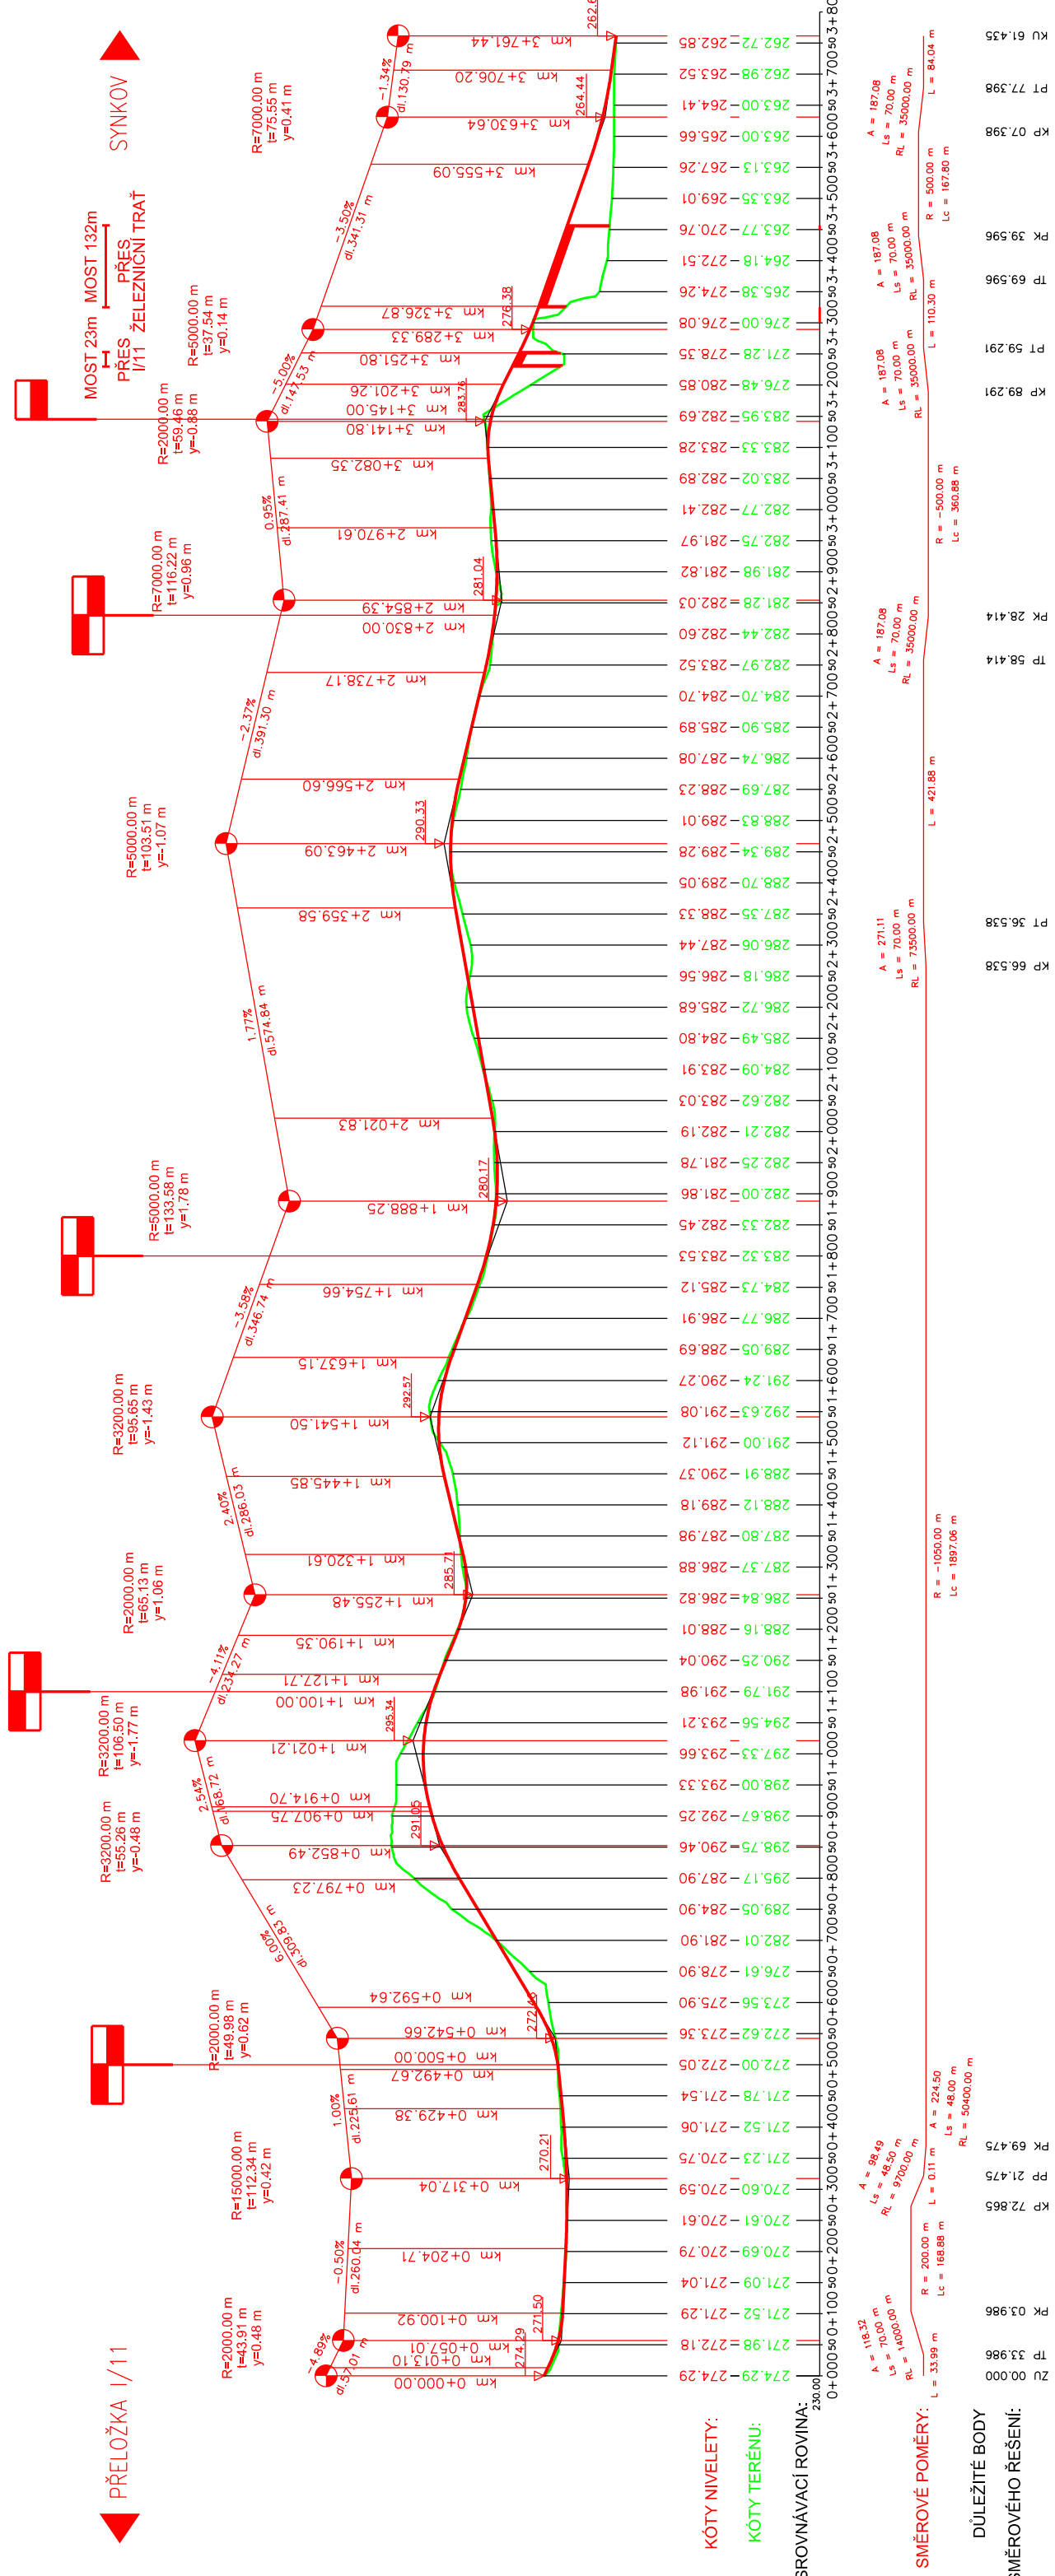

OBJEDNATEL	Královhradecký kraj	AKCE:	POSOUZENÍ MOŽNOSTI VARIANTNÍHO ŘEŠENÍ SEVEROZÁPADNÍHO OBCHVATU ČASTOLOVIC JAKO MOŽNÉHO VARIANTNÍHO ŘEŠENÍ VE VZTAHU K VÝSLEDKŮM POŘÍZENÉ ÚZEMNÍ STUDIE
OBEC		PŘÍLOHA:	
KRAJ	Královhradecký	TECHNICKÝ ŘEDITEL:	Ing. J. LANDA
DATUM	11/2014	VEDOUČÍ STŘEDISKA:	Ing. J. LÁVIC
FORM. A4	2 x A4	VEDOUČÍ PROJEKTU:	Ing. O. KYP
STUPEŇ	Územní studie	VYPRACOVAL:	Ing. M. NĚMCOVÁ
GENERÁLNÍ PROJEKTANT:	AF-CityPlan DOPRAVNÍ INŽENÝRSTVÍ JINDŘIŠSKÁ 17, 110 00 PRAHA 1 tel.: +420 277 005 531 fax.: +420 224 922 072 www.cityplan.cz	KOPIE Č.:	
		ČÁST:	3.
		MĚŘÍTKO:	1 : 10 000
		Č. ZAKÁZKY:	14 - 6 - 198

Výškové řešení především v koncové části trasy bude upřesněno na základě projektu přeložky silnice I/11.