





Situace PDZ

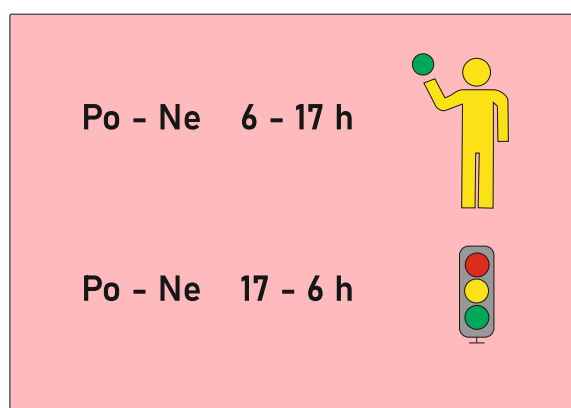


AKCE:	STEZKA PRO CHODCE A CYLISTY, UL. KOSTELECKÁ, NÁCHOD	 DOPRAVNÍ ZNAČENÍ NÁCHOD	
INVESTOR:	Město Náchod	DATUM:	06/2026
OBSAH:	NÁVRH DIO STAVBY - přechodná úprava provozu	STUPEŇ:	
ZHOTOVITEL:	SILVAGRO s.r.o.		

Situace PDZ - **DETAIL 1**

- obchůzná trasa pro pěší
- osoby na invalidním vozíku a osoby s kočárkem budou přes plochu staveniště na silnici I/14 převedeni pověřenou osobou stavby.

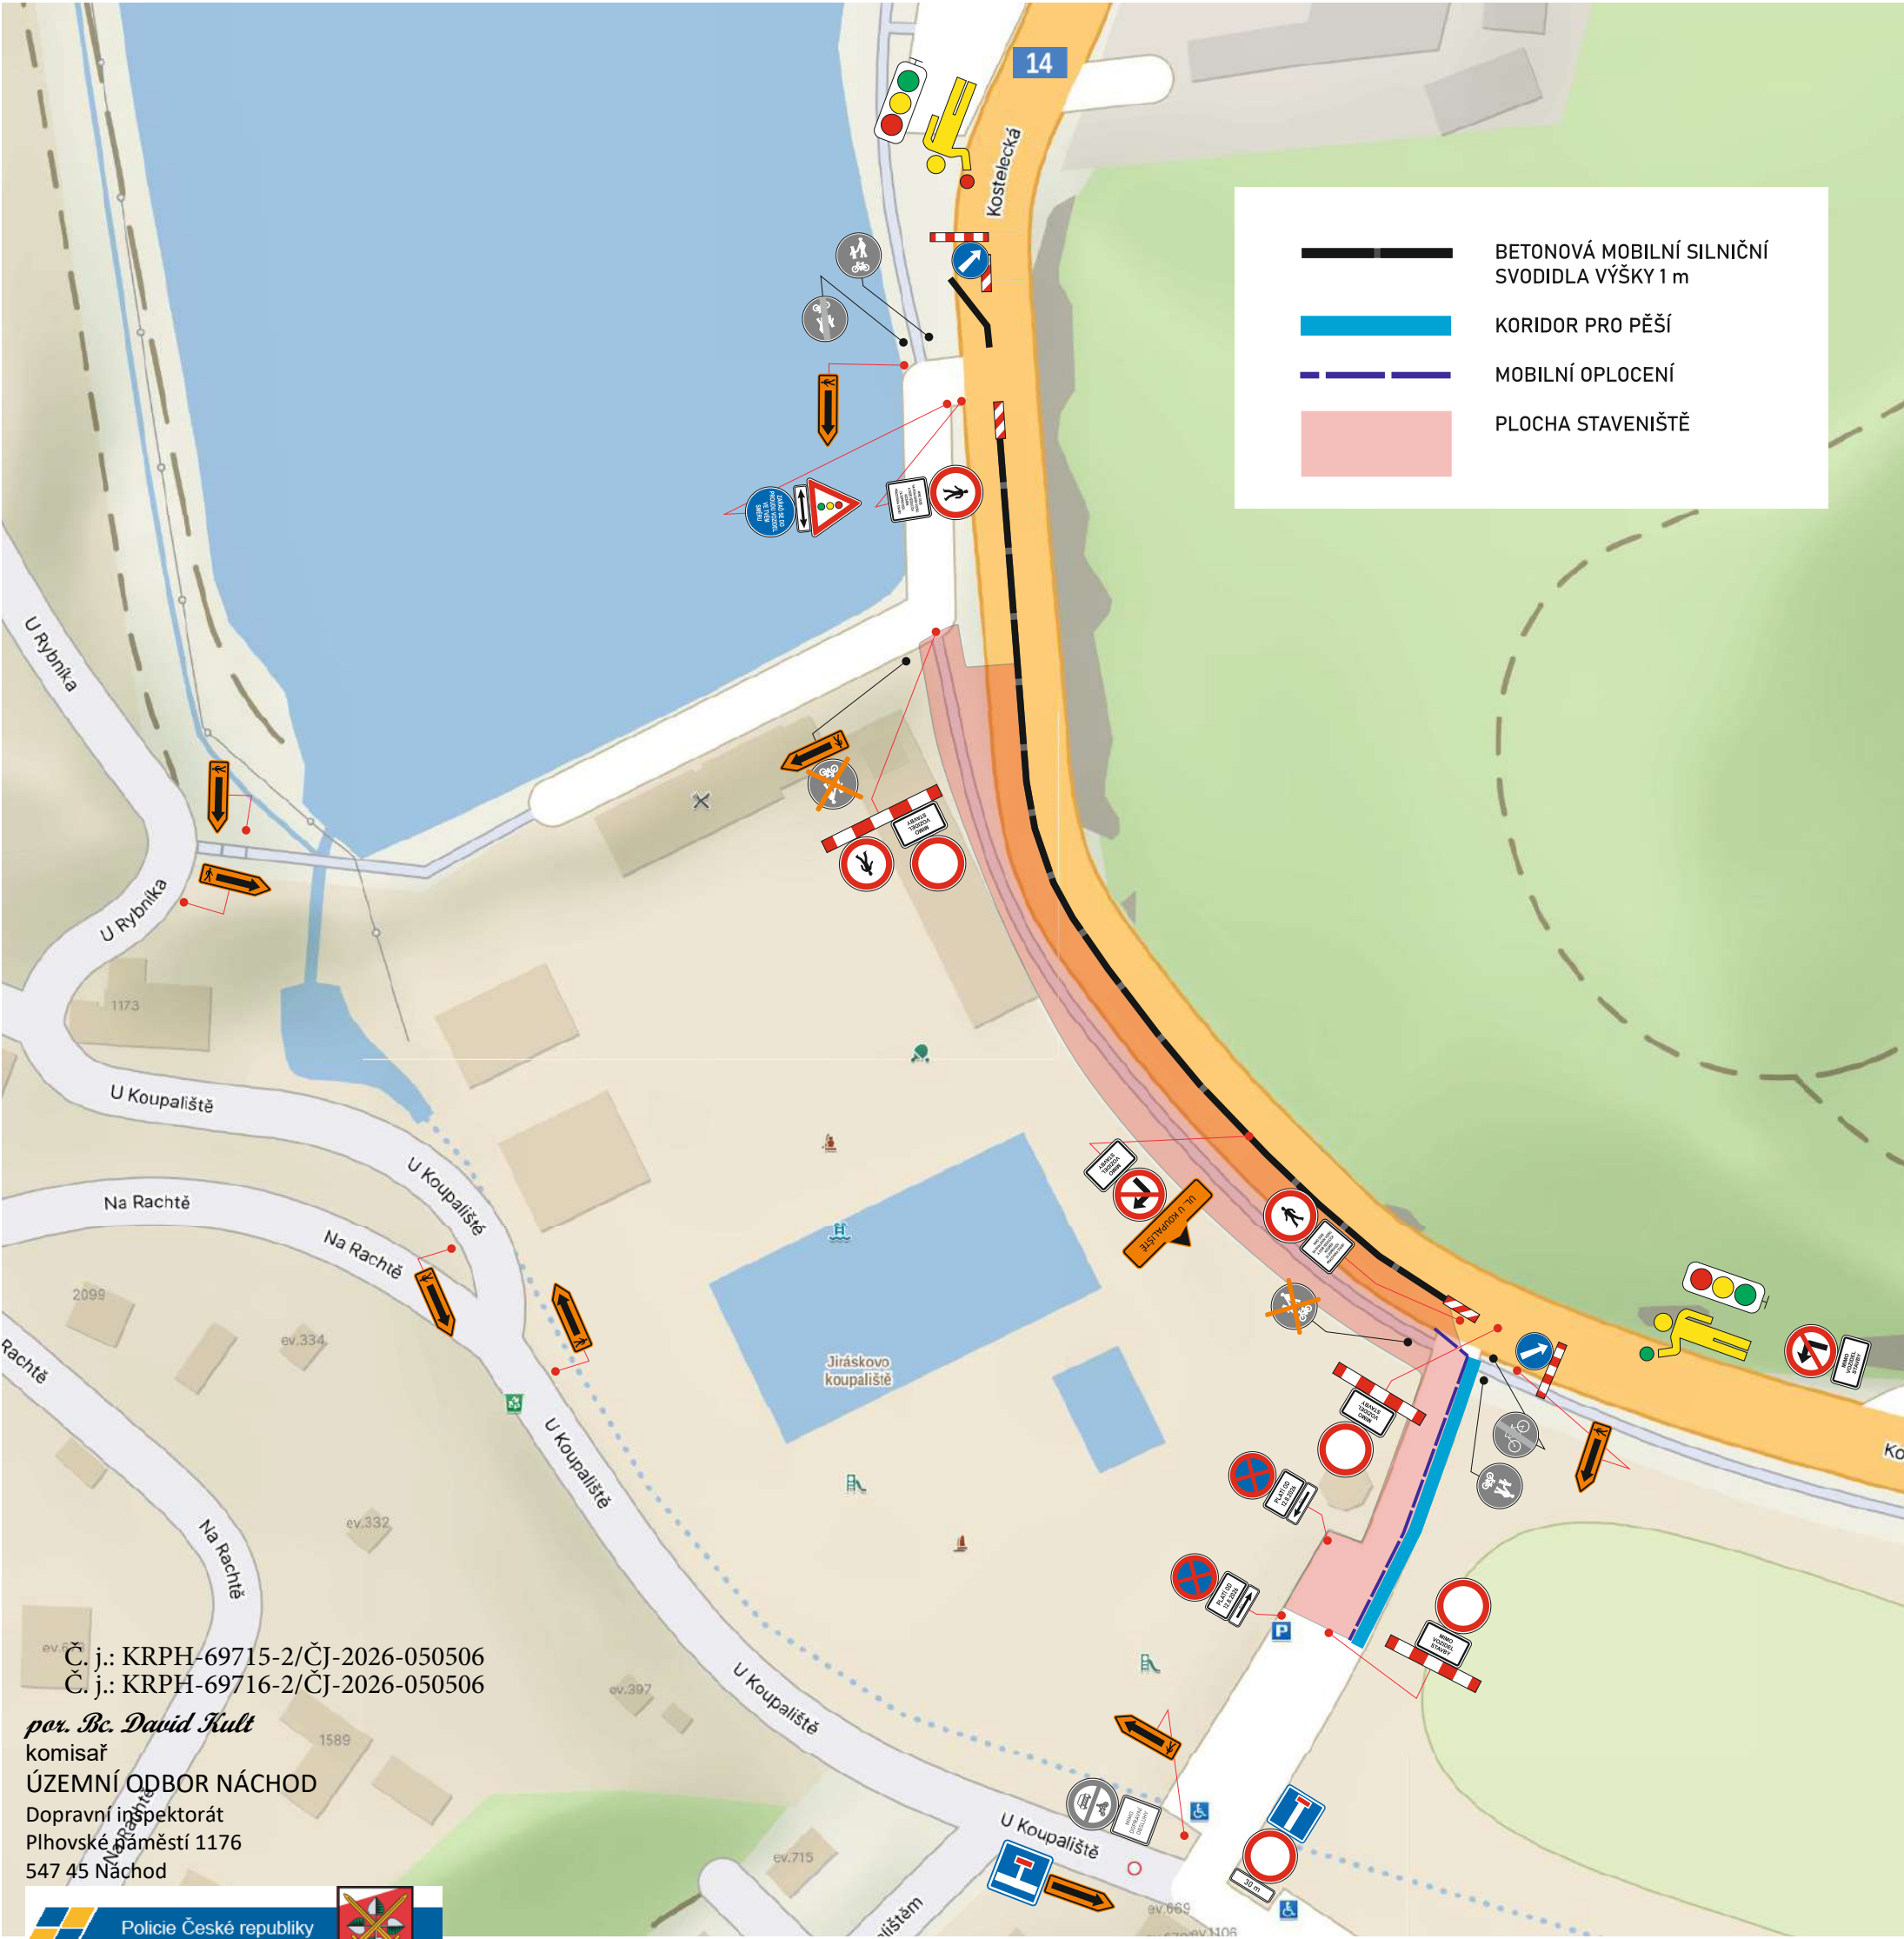

Č. j.: KRPH-69715-2/ČJ-2026-050506
Č. j.: KRPH-69716-2/ČJ-2026-050506
por. Bc. David Kult
komisař
ÚZEMNÍ ODBOR NÁCHOD
Dopravní inspektorát
Plhovské náměstí 1176
547 45 Náchod

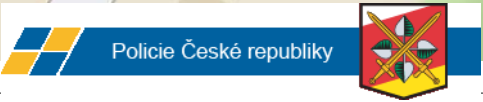


AKCE: STEZKA PRO CHODCE A CYLISTY, UL. KOSTELECKÁ, NÁCHOD		 DOPRAVNÍ ZNAČENÍ NÁCHOD	
INVESTOR:	Město Náchod	DATUM:	06/2026
OBSAH:	NÁVRH DIO STAVBY - přechodná úprava provozu	STUPEŇ:	
ZHOTOVITEL:	SILVAGRO s.r.o.		

Situace PDZ - **DETAIL 2**

Mimo pracovní dobu

koridor pro pěší přes plochu staveniště **na silnici č. I/14.**

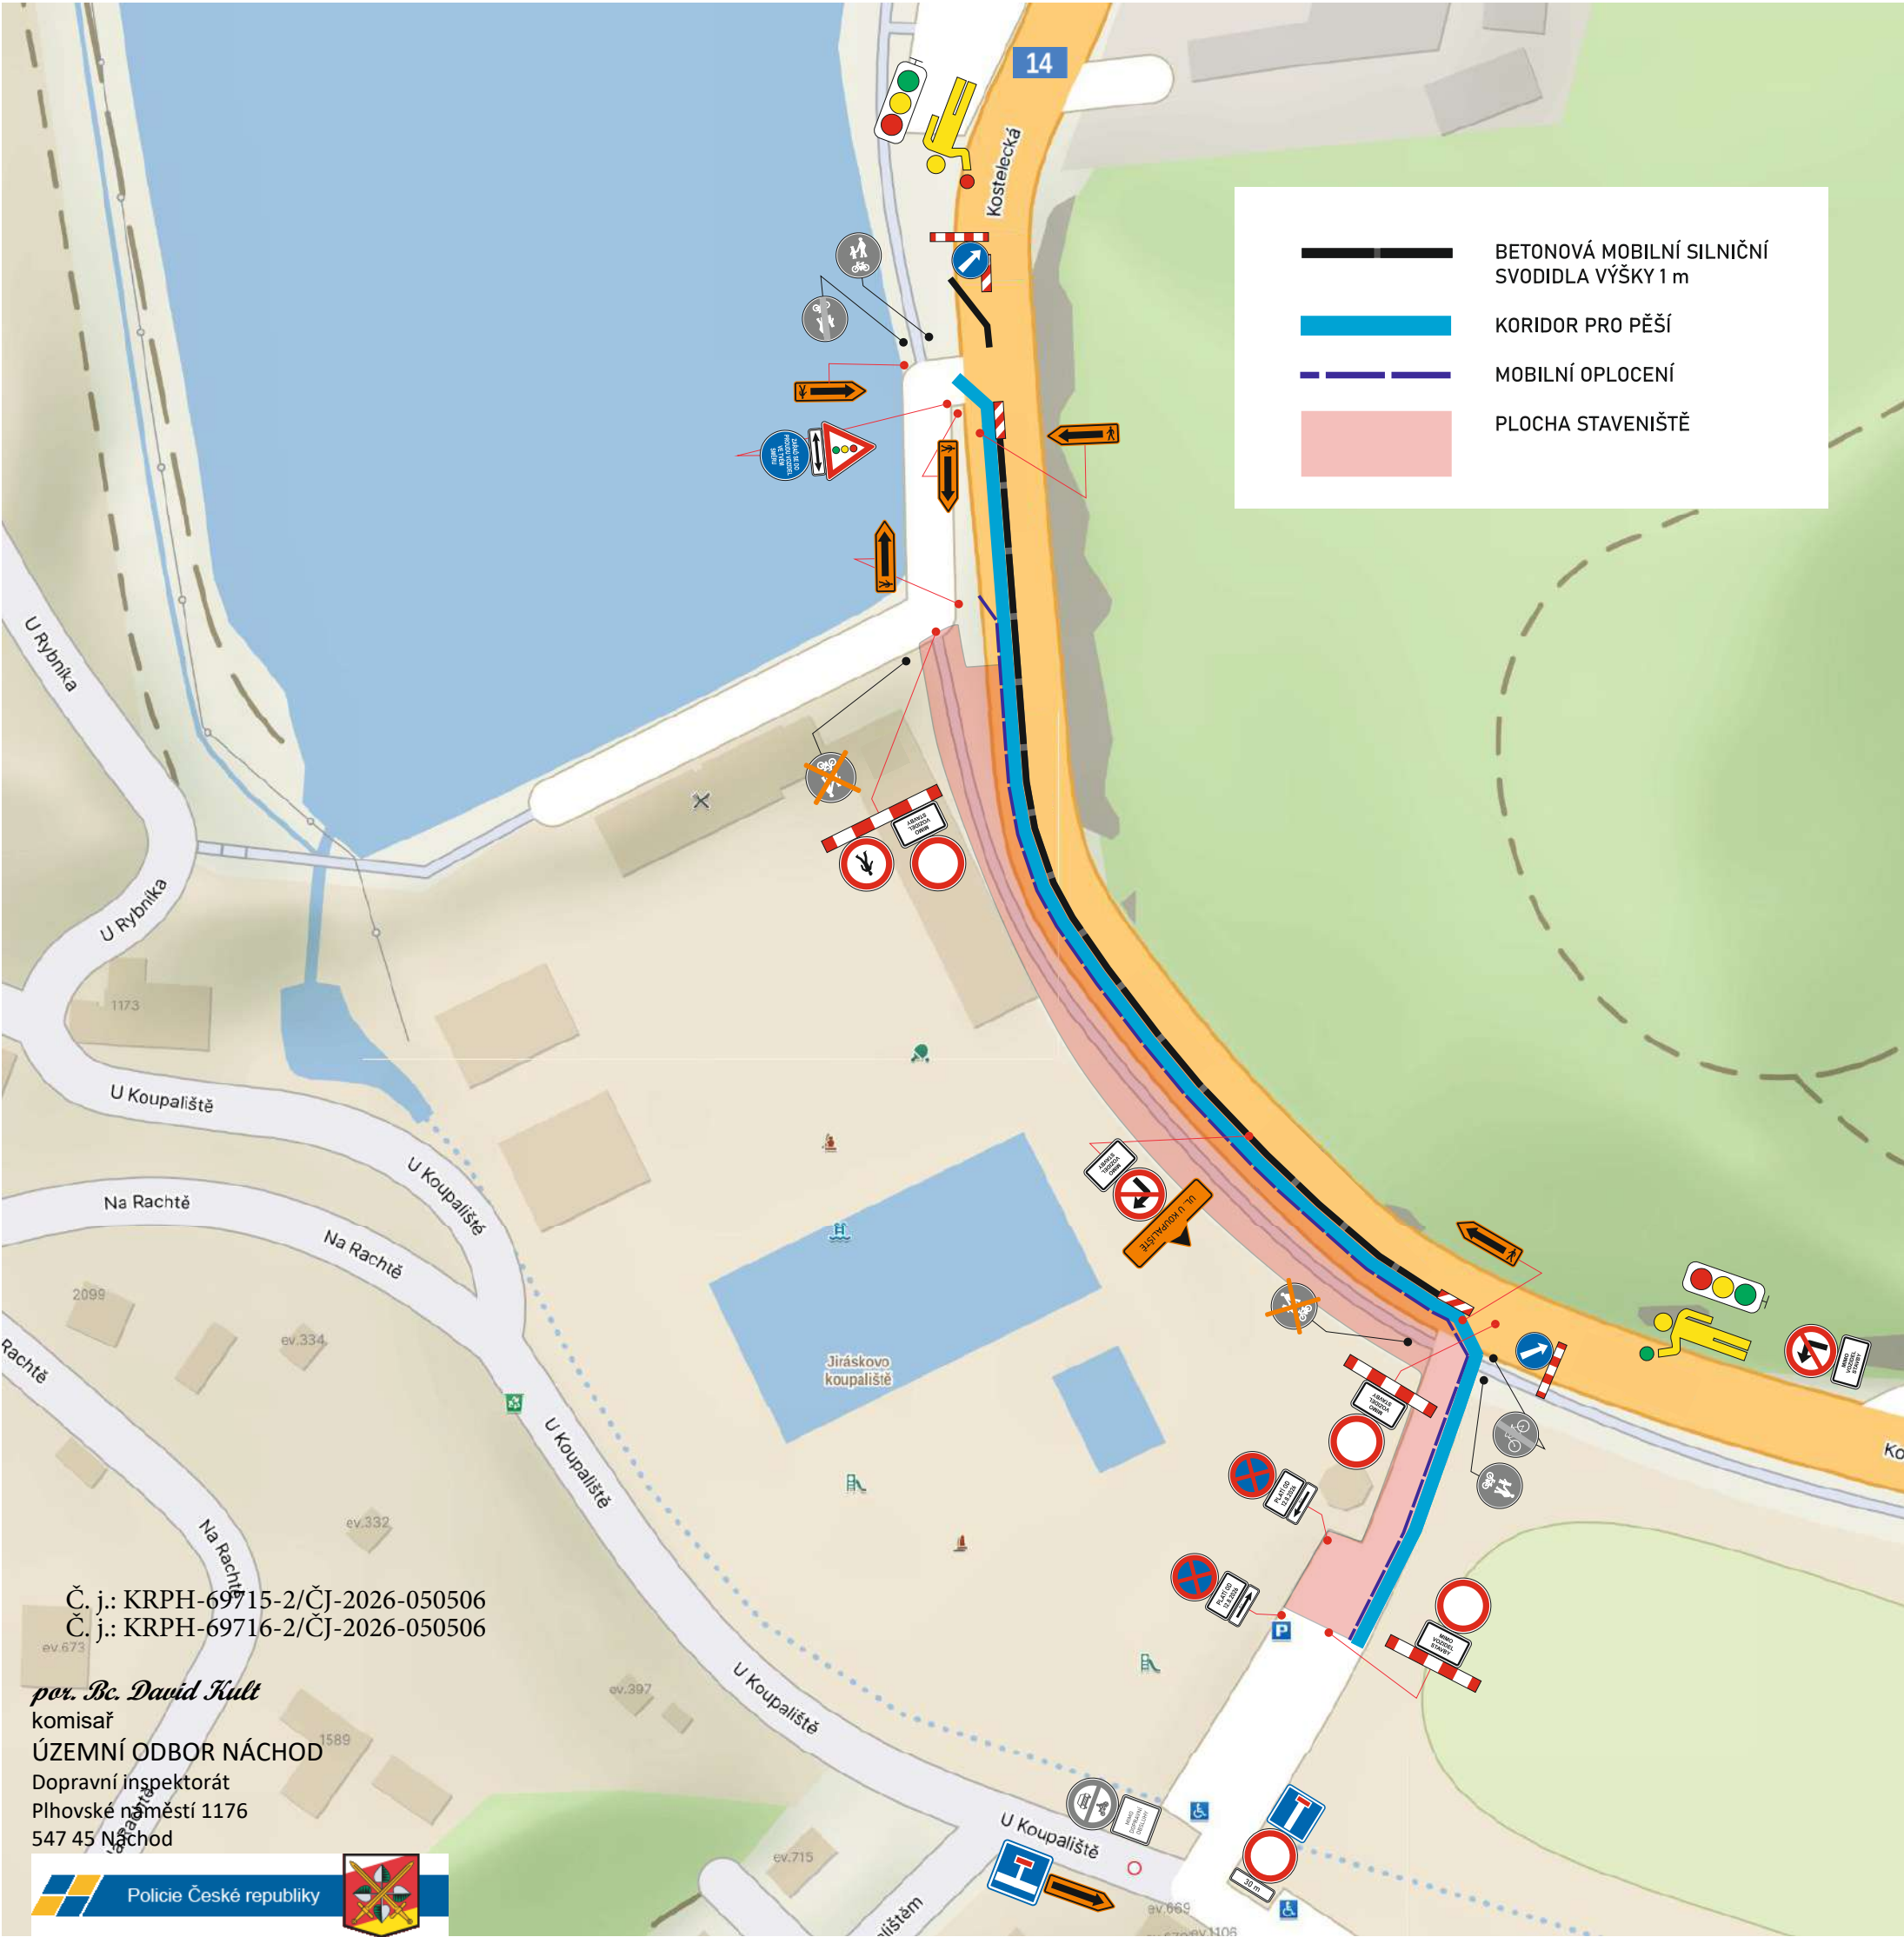

AKCE: STEZKA PRO CHODCE A CYLISTY, UL. KOSTELECKÁ, NÁCHOD		 DOPRAVNÍ ZNAČENÍ NÁCHOD	
INVESTOR:	Město Náchod	DATUM:	06/2026
OBSAH:	NÁVRH DIO STAVBY - přechodná úprava provozu	STUPEŇ:	
ZHOTOVITEL:	SILVAGRO s.r.o.		