



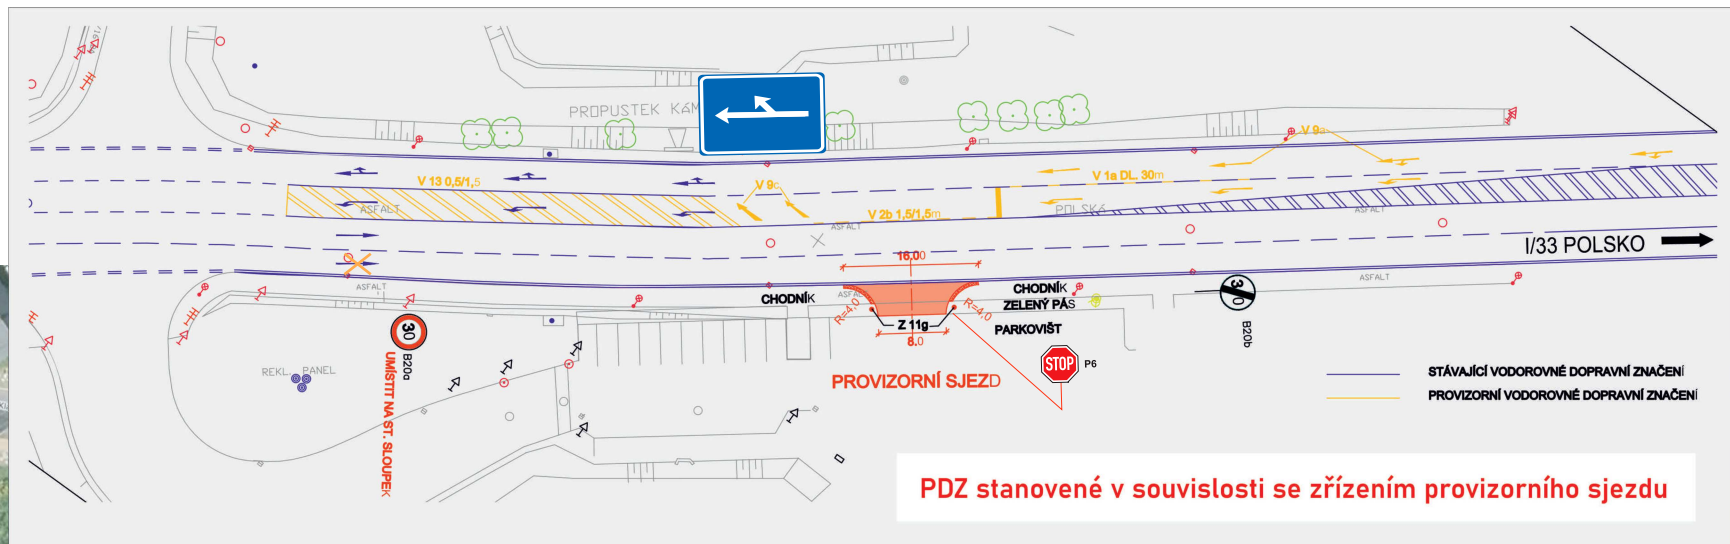

PDZ stanovené v souvislosti se zřízením provizorního sjezdu

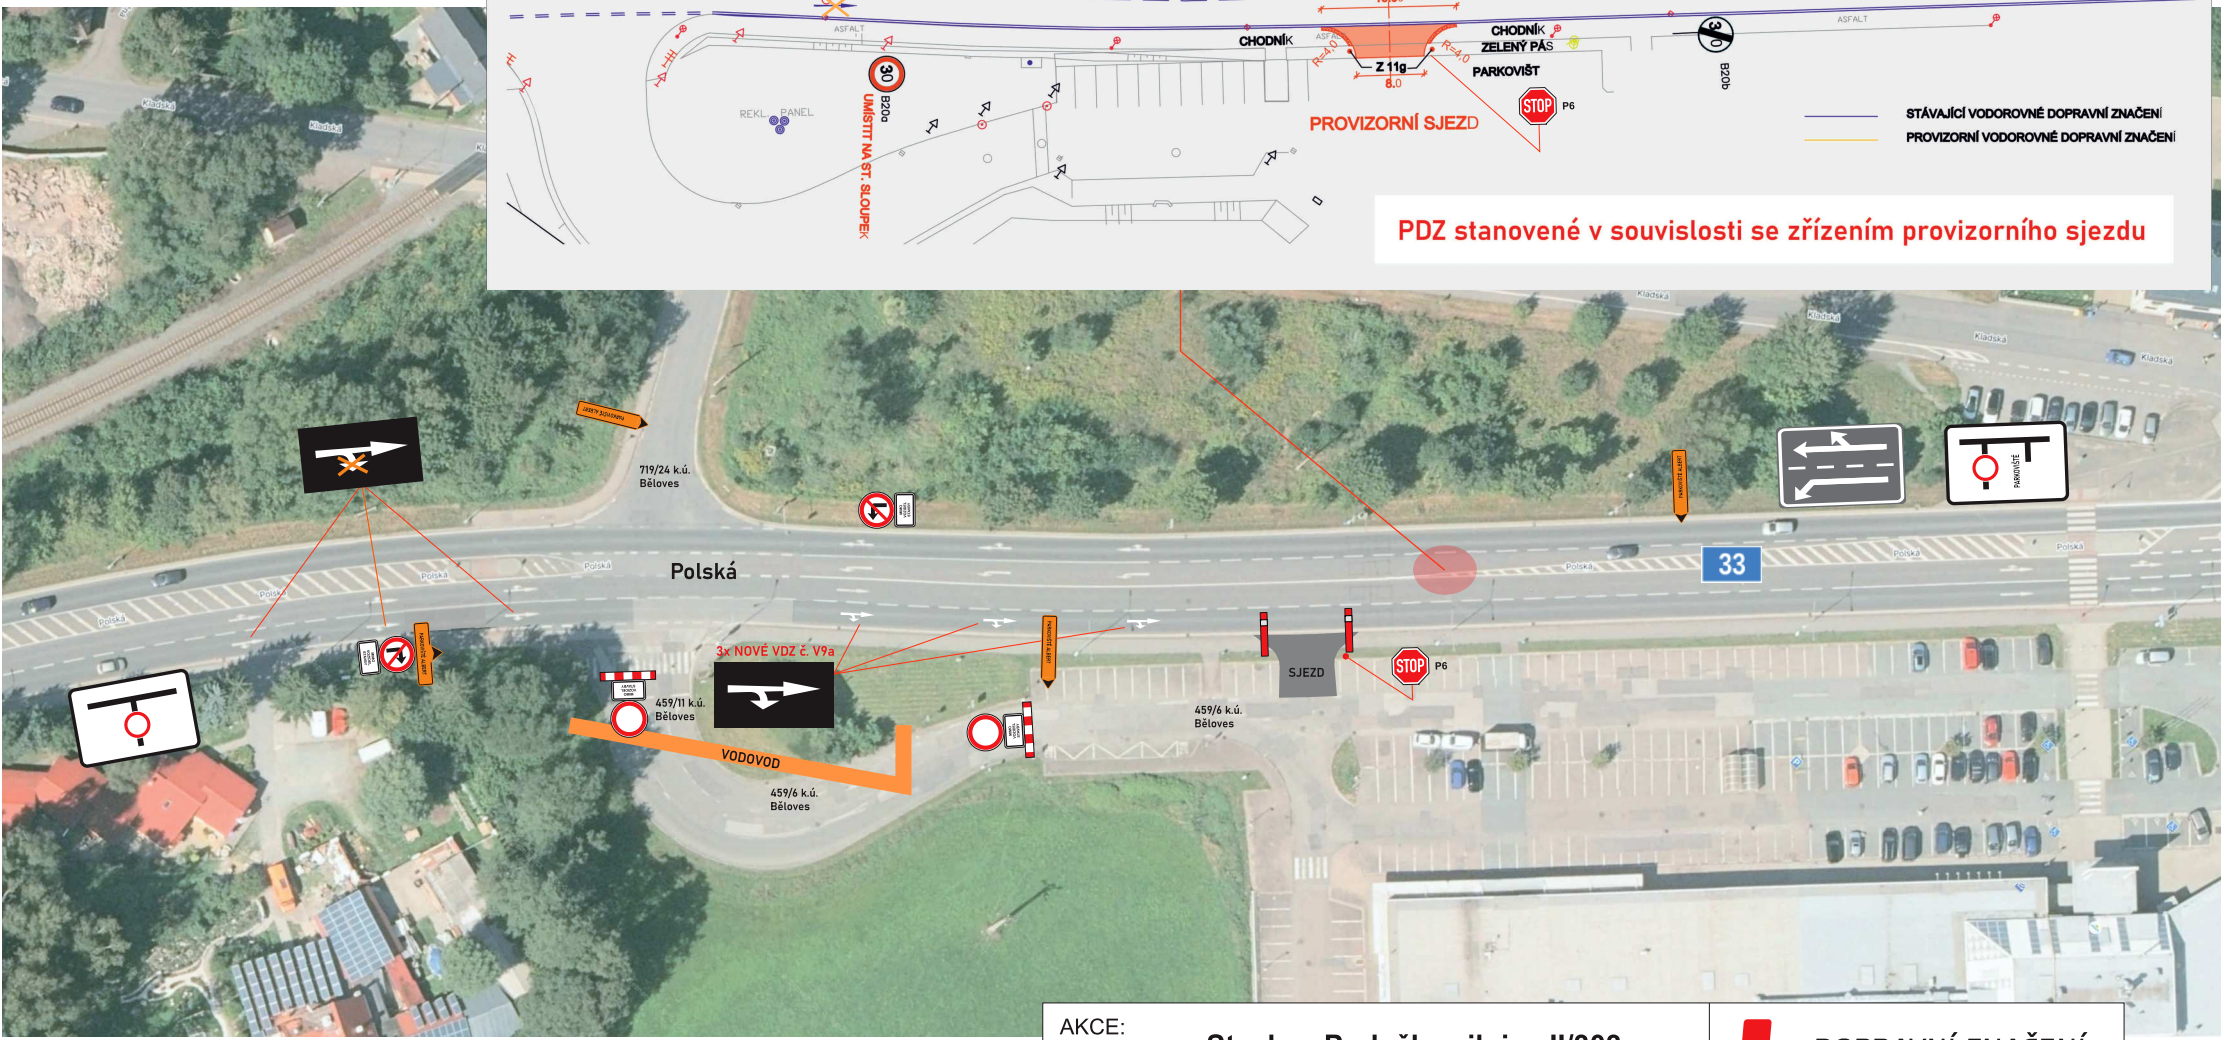

por. Bc. David Kult
komisař
ÚZEMNÍ ODBOR NÁCHOD
Dopravní inspektorát
Plhovské náměstí 1176
547 45 Náchod

Č. j.:KRPB-106574-2/ČJ-2025-050506
Č. j.:KRPB-106575-2/ČJ-2025-050506

por. Bc. David Kult



AKCE: Stavba „Preložka silnice II/303 Běloves - Velké Poříčí		 DOPRAVNÍ ZNAČENÍ NÁCHOD	
INVESTOR:	Královéhradecký kraj	DATUM:	10/2025
OBSAH:	Uzavírka účelové komunikace (sjezdu na parkoviště)	STUPEŇ:	
ZHOTOVITEL:	Eurovia CZ a.s.		