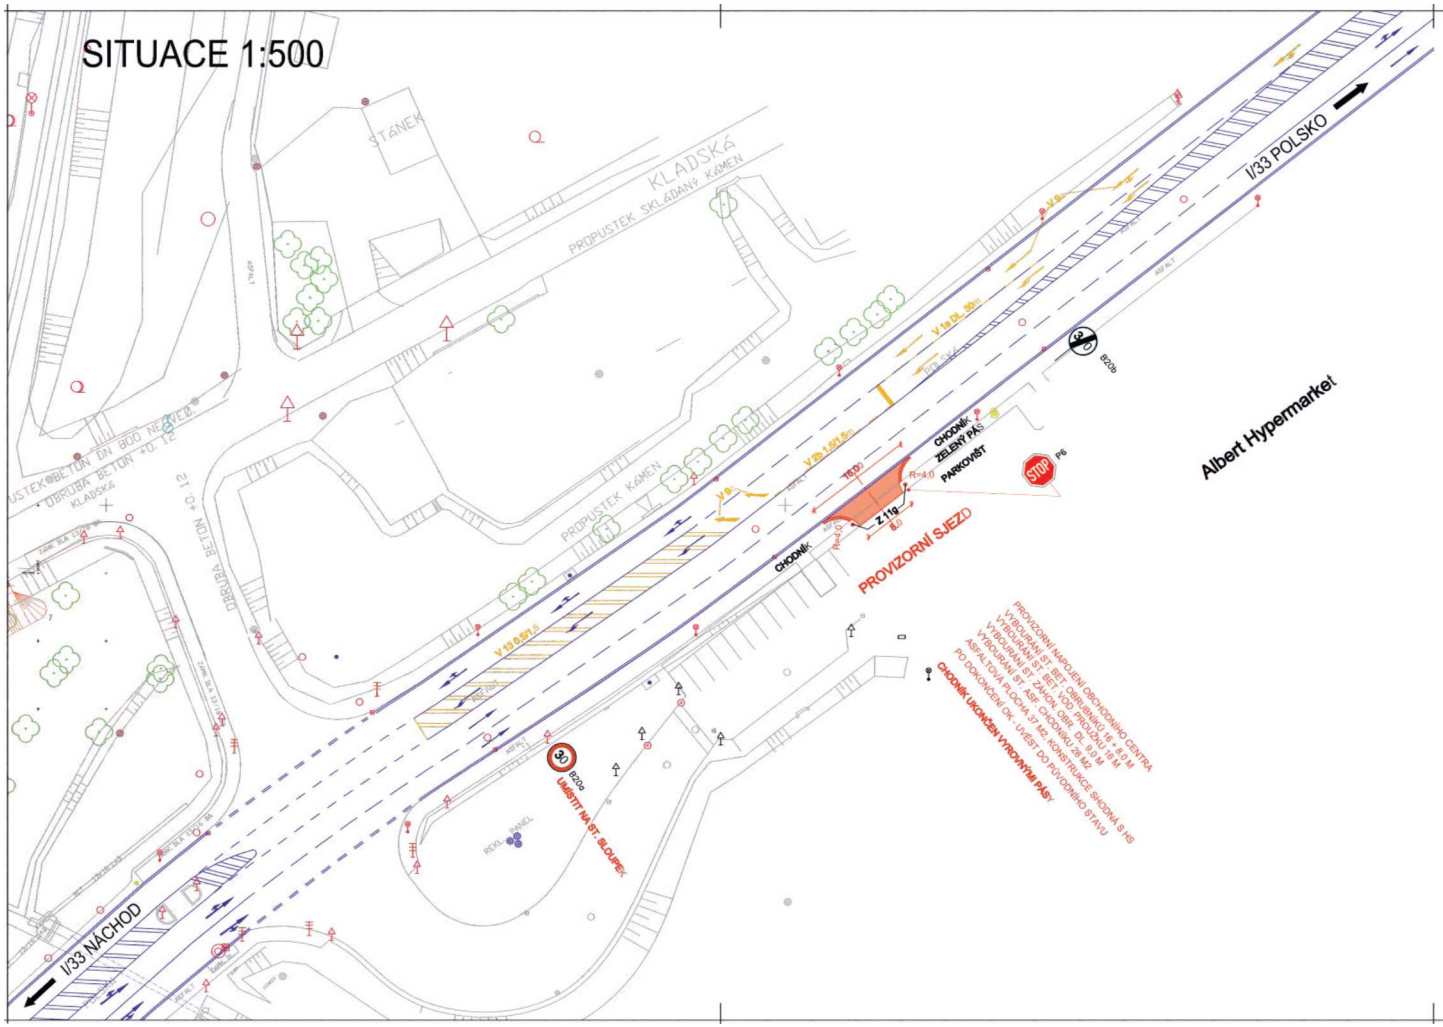

STÁVAJÍCÍ VODOROVNÉ DOPRAVNÍ ZNAČENÍ
PROVIZORNÍ VODOROVNÉ DOPRAVNÍ ZNAČENÍ

SOUŘADNICOVÝ SYSTÉM: JTSK
VÝŠKOVÝ SYSTÉM: Bpv

INVESTOR STAVBY:
KRÁLOVÉHRADECKÝ KRAJ
Pivovarské náměstí 1245, 500 03 Hradec Králové

ZHOTOVITEL STAVBY:
Společnost Přeložka silnice II/303 Běloves - Velké Poříčí - EUROVIA a MADOS MT
Piletická 498, 503 41 Hradec Králové

EUROVIA CS, a.s.
Piletická 498, 503 41 Hradec Králové

MADOS MT s.r.o.
Lupenice 51, 517 41 Kostelec nad Orlicí

RAZÍTKO:
KONTROLOVAL:
DATUM: PODPIS:

VYPRACOVAL : ING.A.DEJMEK	ZODP. PROJEKTANT : ING.A.DEJMEK	ZAKÁZKOVÉ ČÍSLO : 0824	STRADA HK spol. s r.o. PROJEKCE DOPRAVNÍCH STAVEB HRADEC KRÁLOVÉ
OBEC : NÁCHOD	OKRES : NÁCHOD		FORMÁT : 3A4
KRAJ : KRÁLOVÉHRADECKÝ			DATUM : 10/2025
INVESTOR : KRÁLOVÉHRADECKÝ KRAJ			ÚČEL : RDS
AKCE : PŘELOŽKA SILNICE II/303 BĚLOVES - VELKÉ POŘÍČÍ			MĚŘÍTKO : 1:500
OBJEKT : OKRUŽNÍ KŘIŽOVATKA			ČÍS. OBJEKTU : SO 107 / SOUPRAVA :
PŘÍLOHA : PROVIZORNÍ SJEZD - ÚPRAVA DOPR. ZNAČENÍ			ČÍS. PŘÍLOHY : 3

Toto značení včetně vodorovného musí být provedeno před spuštěním dočasného sjezdu do vlastního provozu.

Ing. Jiří Verner
DN: P405284, Jiří, Verner, Ing. Jiří Verner, oddělení silničního hospodářství,930, Královéhradecký kraj, NTRCZ-70889546, CZ
24.11.2025 16:17

Č.j.:KRPH-105558-2/ČJ-2025-050506

por. Bc. David Kult
komisař
ÚZEMNÍ ODBOR NÁCHOD
Dopravní inspektorát
Plhovské náměstí 1176
547 45 Náchod

por. Bc. David Kult

Policie České republiky