


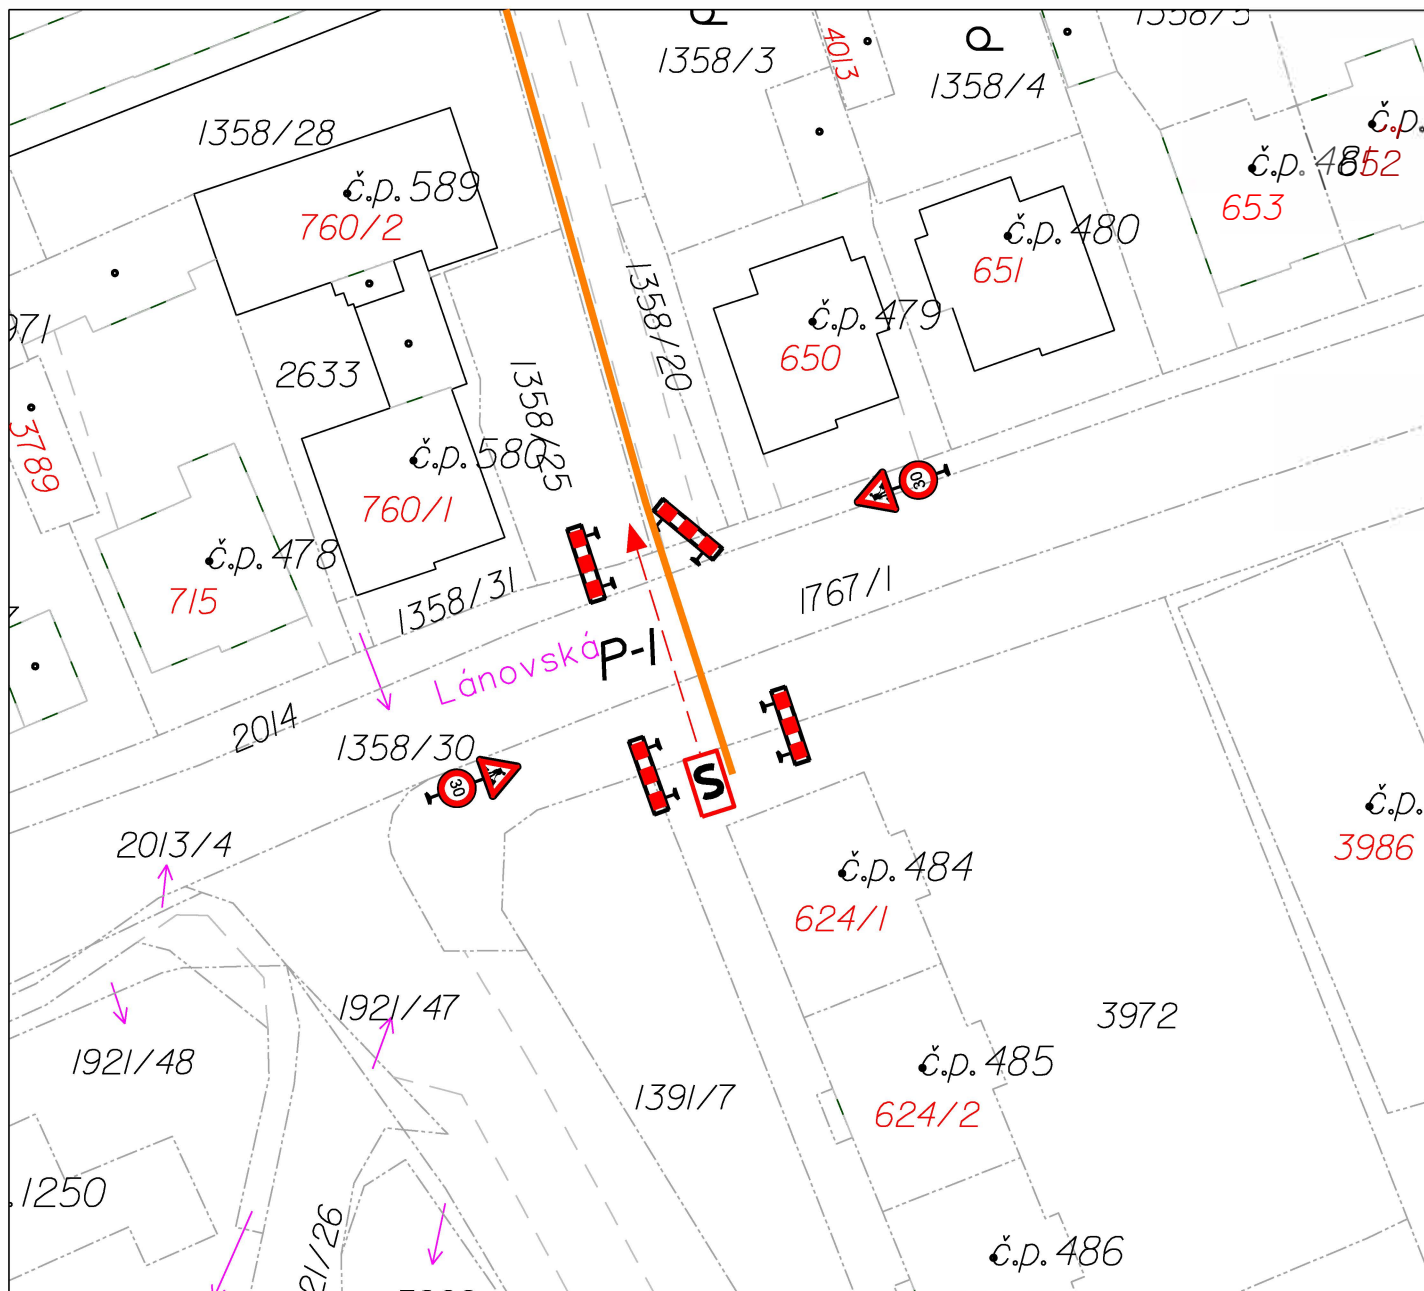

Situační výkres – protlak pod silnicí I/14

k.ú.: Molá Skalice

Měř.: 1:500

Akce: FTTx_VRCH_008_Ludvika_Svobody

DOPRAVNÍ ZNAČENÍ PŘI PROTLAKU POD SILNICÍ I/14

na obousměrné silnici budou umístěny tyto dopravní značky:

na silnici z obou stran:

zákazová značka B 20a - nejvyšší povolená rychlost - 30km/h

výstražná značka: A 15 - práce na silnici

na chodníku:

zábrana u výkopu, ale chodníku bude vždy zajištěn průchod pro chodce