


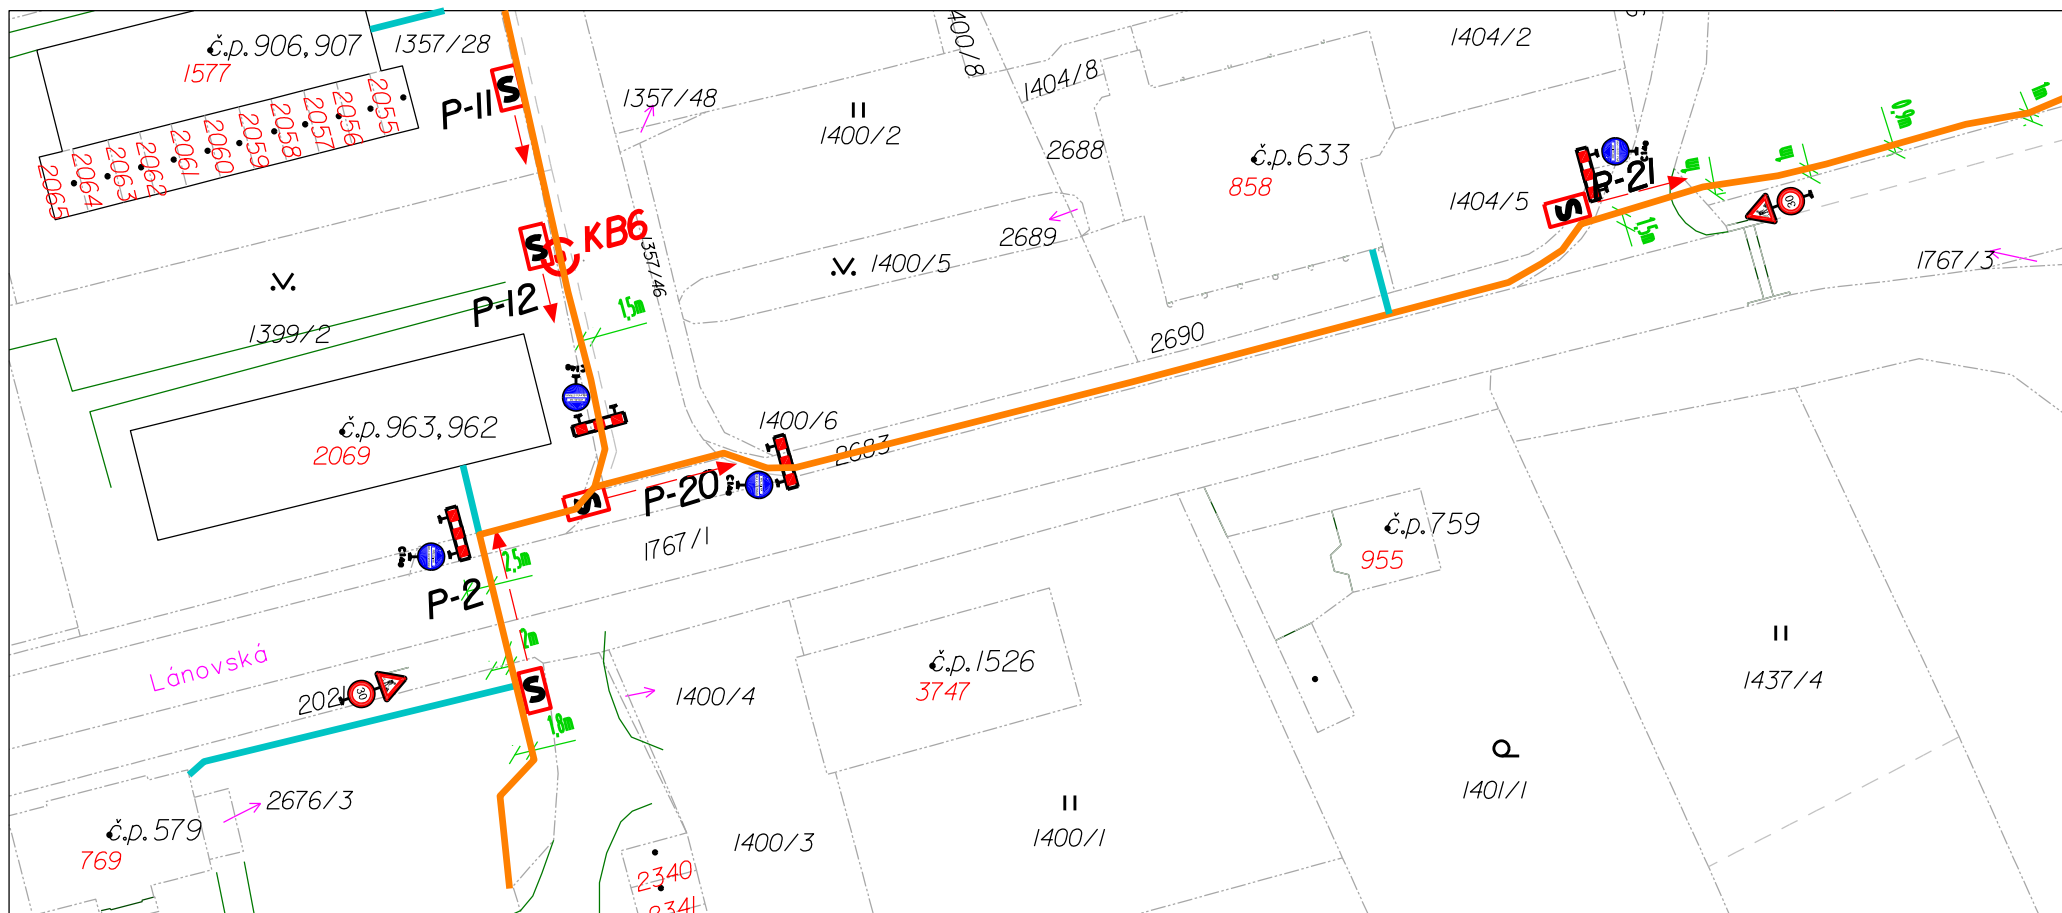

Situační výkres – protlak pod silnicí I/14

k.ú.: Vrchlabí

na pozemku p.č. 1767/1, 2017/1, 2014

měř.: 1:500

akce: FTA_VRCH_008_Ludvíka_Svobody

DOPRAVNÍ ZNAČENÍ PŘI PROTĚLU POD SILNICÍ I/14

na obousměrné silnici budou umístěny tyto dopravní značky:

na silnici z obou stran:

zákazová značka B 20a - nejvyšší povolená rychlost - 30km/h

výstražná značka: A 15 - práce na silnici

na chodníku:

příkazová značka C 14a - jiný příkaz - "PŘEJDI NA DRUHOU STRANU"