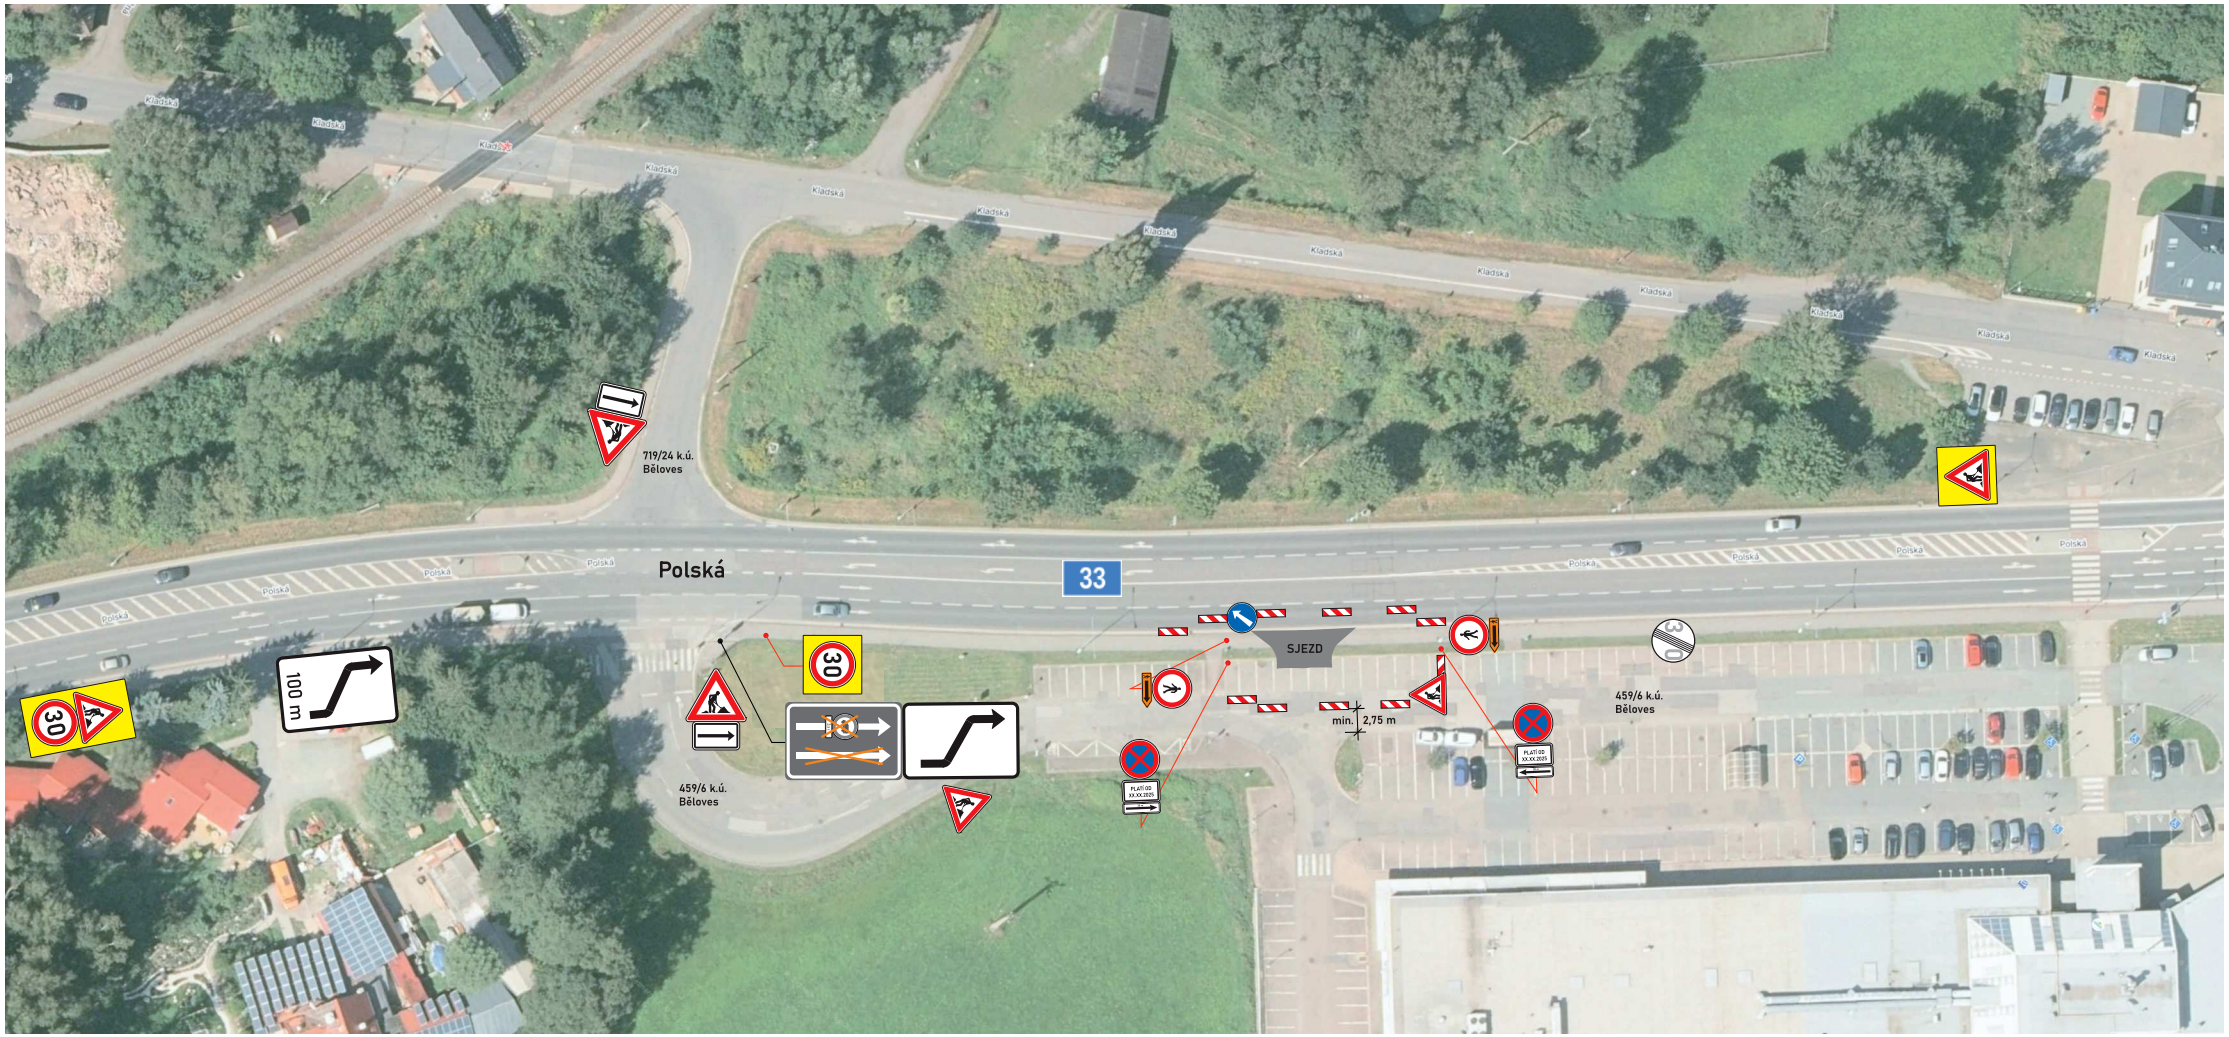

SDZ č. B28 + E13 + E8d
umístit min. 7 dní
před stavebními pracemi

por. Bc. David Kult
komisař
ÚZEMNÍ ODBOR NÁCHOD
Dopravní inspektorát
Plhovské náměstí 1176
547 45 Náchod

por. Bc. David Kult

Policie České republiky

Č. j.:KRPH-106564-2/ČJ-2025-050506
Č. j.:KRPH-106569-2/ČJ-2025-050506

AKCE:	**Stavba „Preložka silnice II/303 Běloves - Velké Poříčí**	DOPRAVNÍ ZNAČENÍ NÁCHOD	
INVESTOR:	Královéhradecký kraj	DATUM:	**10/2025**
OBSAH:	DIO - výstavba sjezdu na parkoviště	STUPEŇ:	
ZHOTOVITEL:	Eurovia CZ a.s.		