D35 Sadová-Plotiště - 1. etapa
Situace DZ pro stanovení místní úpravy provozu
- pouze trvalé značení

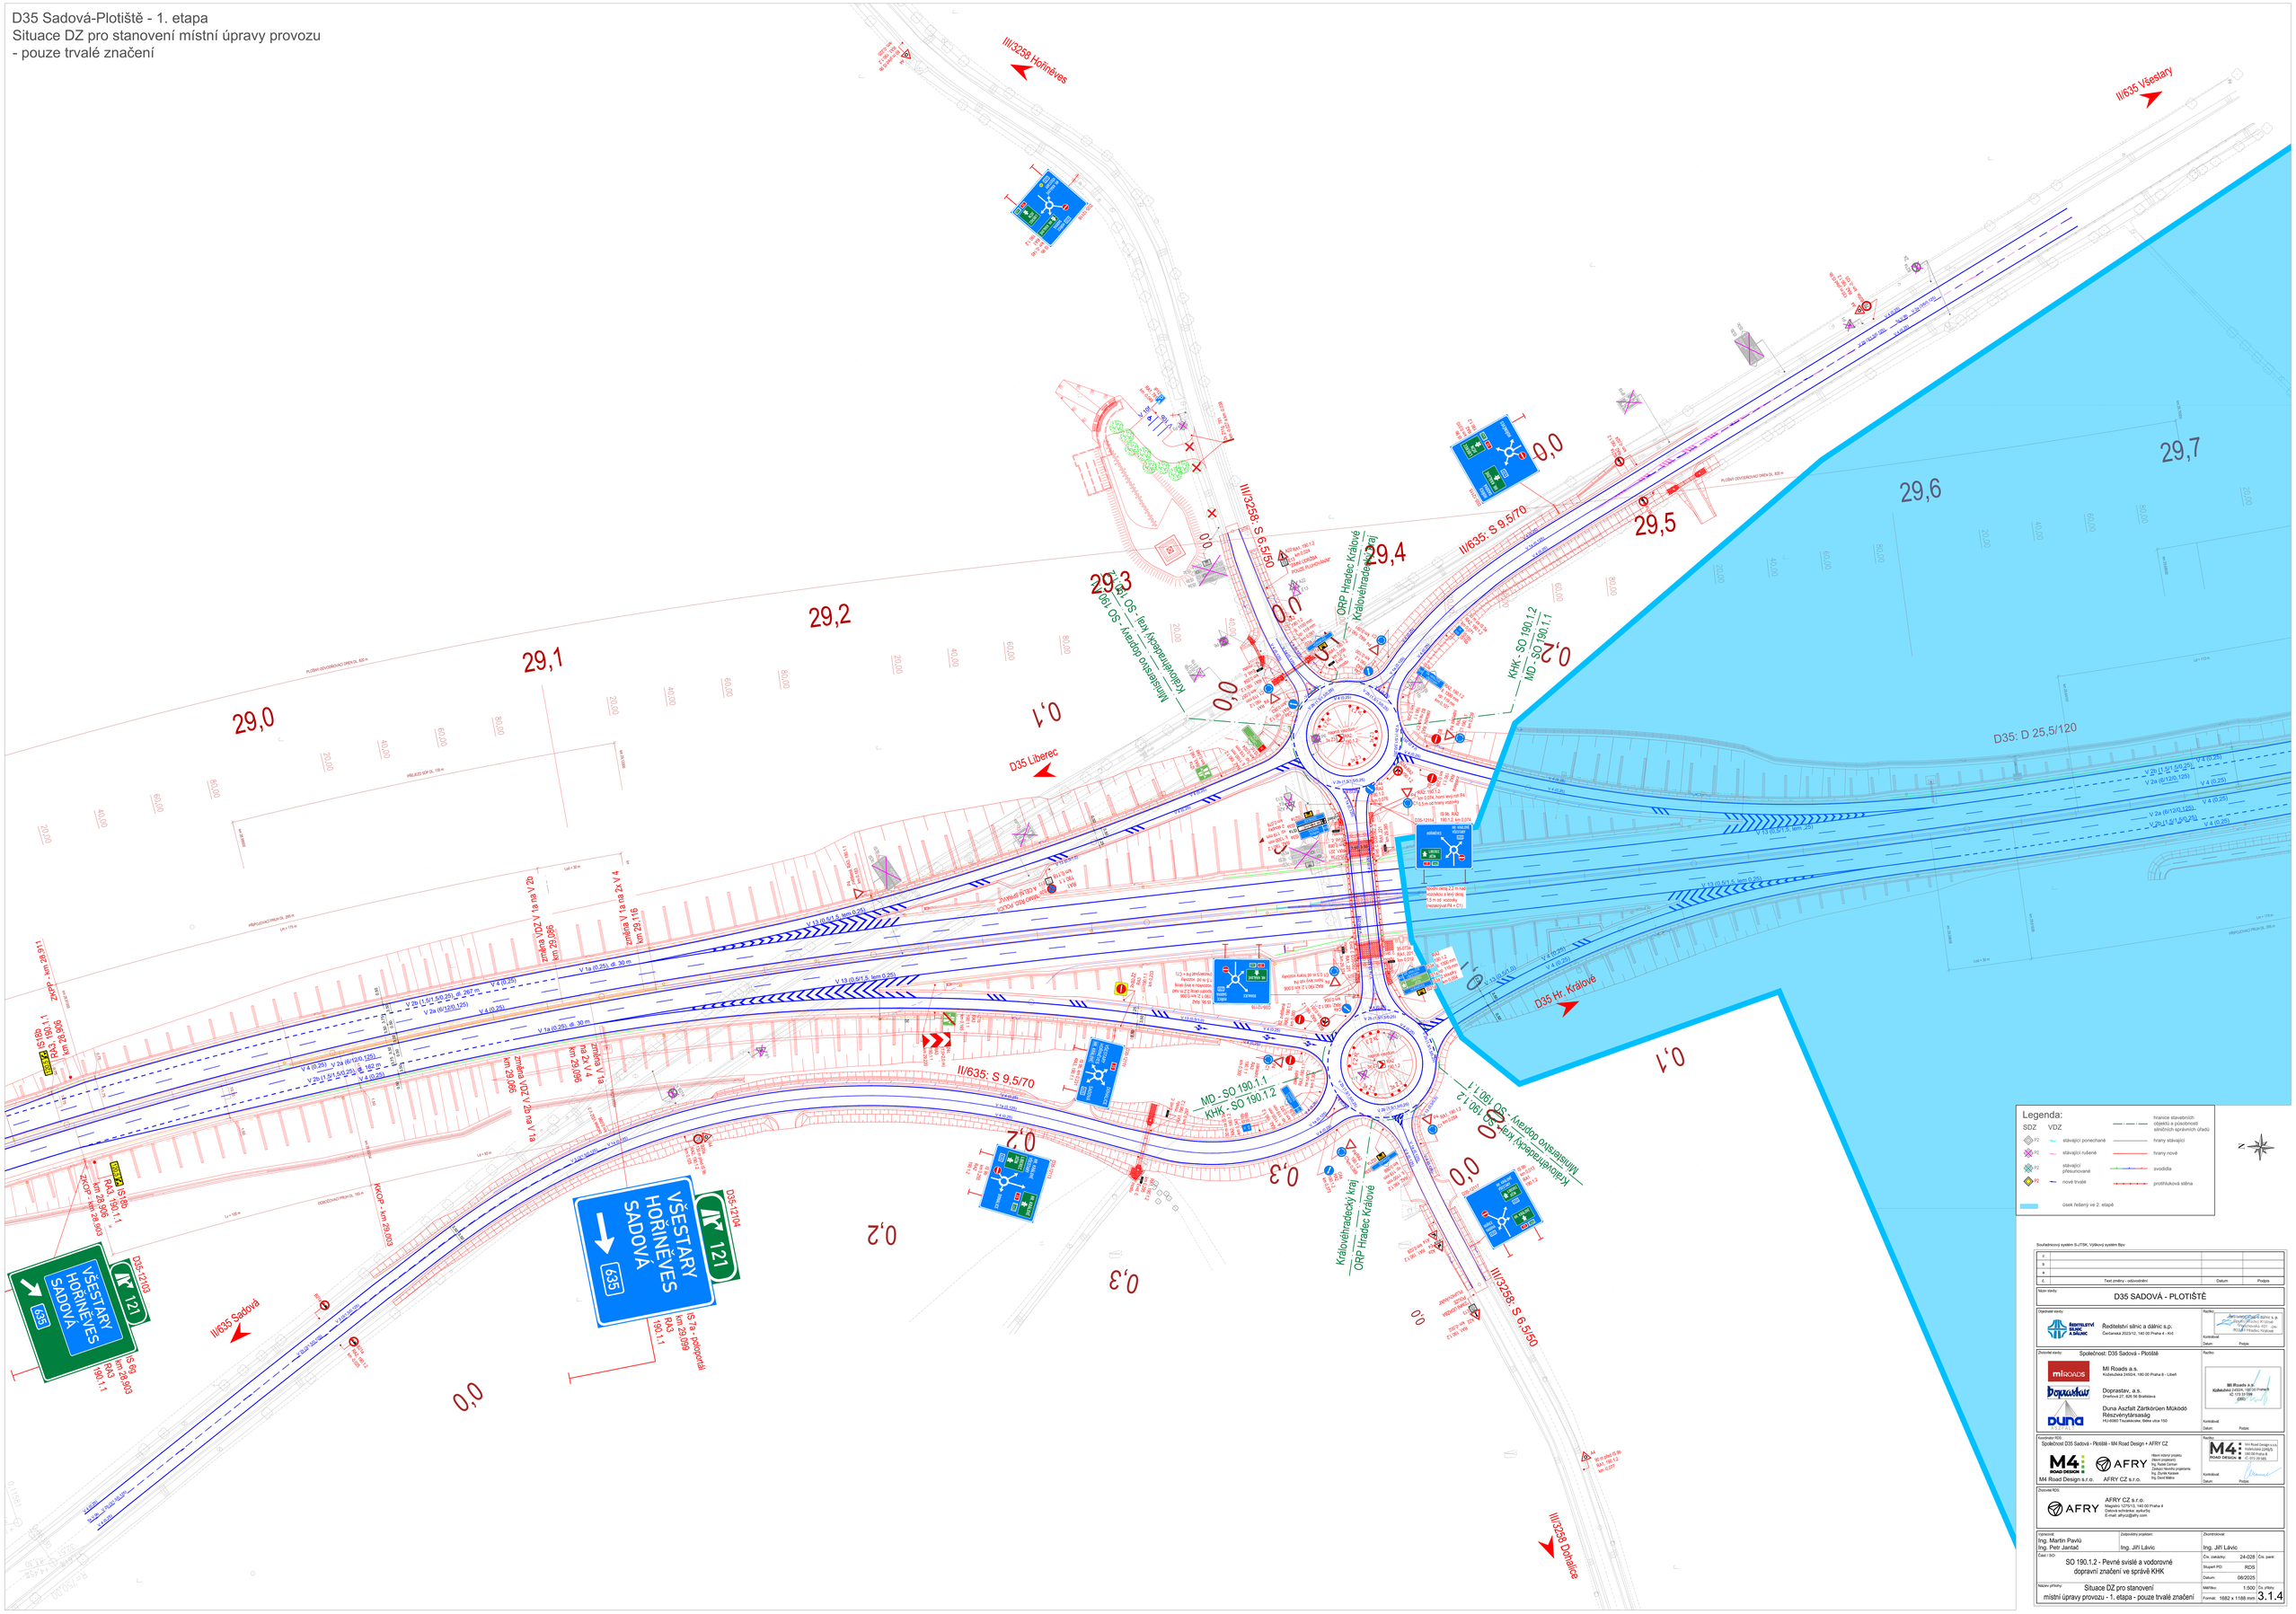
III/3258 Hořiněves
II/635 Všestary
III/3258: S 6,5/50
II/635: S 9,5/70
ORP Hradec Králové
Královéhradecký kraj
Ministerstvo dopravy - SO 190,1,2
Královéhradecký kraj - SO 190,1,1
KHK - SO 190,1,2
MD - SO 190,1,1
D35 Liberec
D35 Hr. Králové
D35: D 25,5/120
III/3258 Dohalice
II/635 Sadová
VŠESTARY HOŘINĚVES SADOVÁ
635
121
D35-12103
D35-12104
IS 6a
km 28,903
R43 190,1,1
IS 7a - odpočet
km 28,999
R43 190,1,1
ZKOP - km 28,971
IS 180
km 28,990
R43 190,1,1
KKOP - km 29,003
zmena VDZ V 2b na V 1a
km 29,066
zmena V 1a na 2x V 4
km 29,096
zmena VDZ V 2b na V 1a
km 29,116
km 29,086
V 1a (0,25) di 30 m
V 2b (1,5/1,5/0,25) di 267 m
V 2a (6/120,125)
V 4 (0,25)
V 13 (0,5/1,5, lem 0,25)
V 9 (0,5/1,5, lem 0,25)
V 29 (1,5/1,5/0,25)
V 29 (1,5/1,5/0,25) di 182 m
V 2a (6/120,125) di 182 m
V 4 (0,20)
V 2a (6/120,125)
V 4 (0,20)
PŘEJEZD SDP DL 135 m
PŘEJEZD VDP DL 150 m
PLOŠNÝ DEVÍDOVACÍ OBEJ DL 820 m
PŘEJEZD VDP DL 150 m
Lv = 30 m
Lv = 175 m
Lv = 150 m
Lv = 80 m
Lv = 30 m
Lv = 175 m
29,0
29,1
29,2
29,3
29,4
29,5
29,6
29,7
0,1
0,2
0,3
0,0
0,1
0,2
0,3
0,0
0,1
0,2
0,3
0,0