SITUACE DOPRAVNÍHO ZNAČENÍ km 17,420 - 17,660

Bezpečnostní úpravy na silnici I/37 vlivem dálnice D11

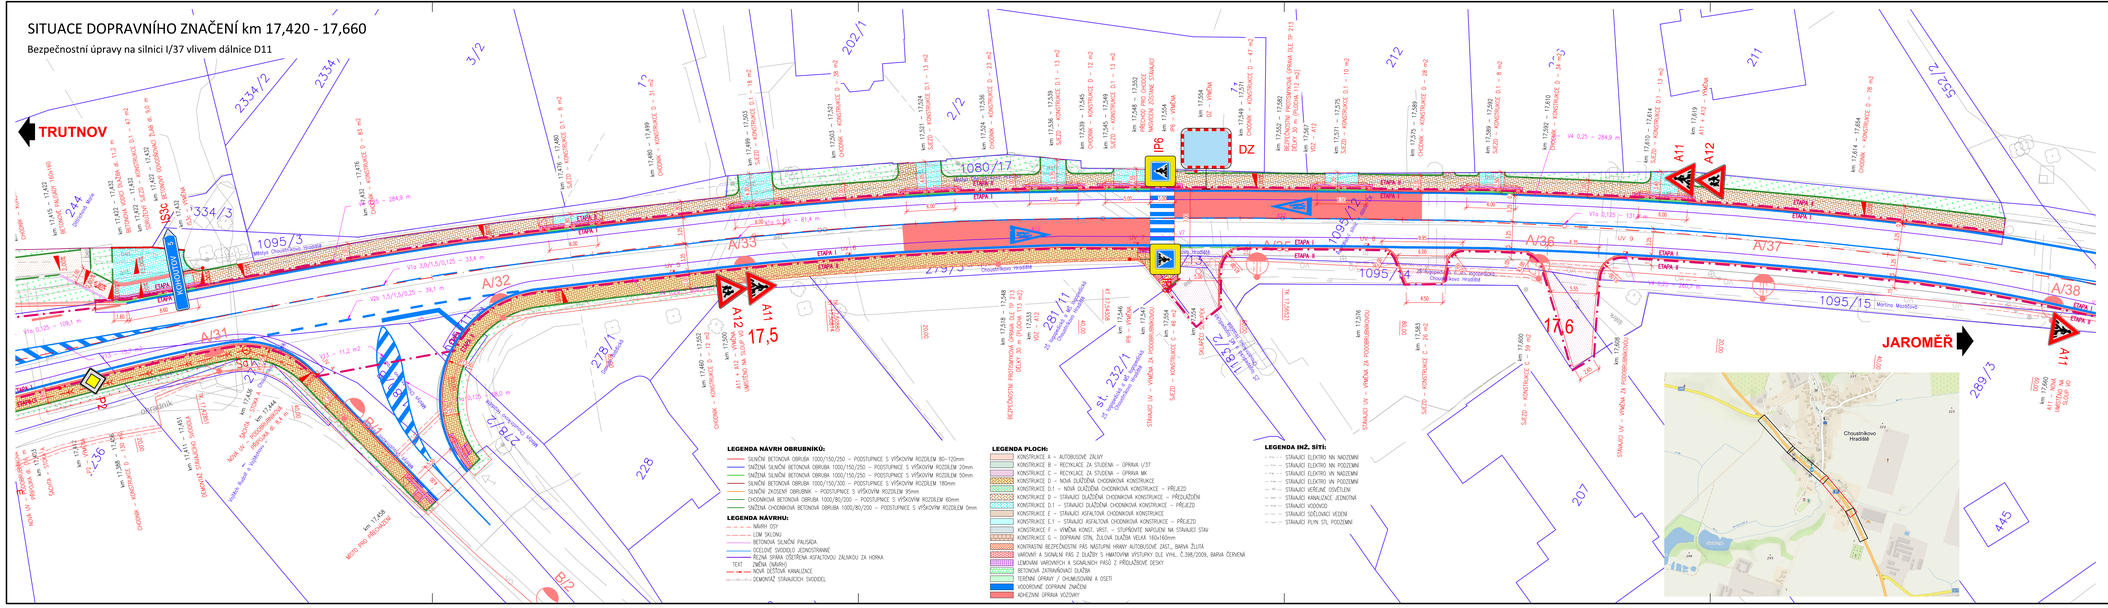

REVIZE:	PŘEDMĚT ZMĚNY:	VYPRACOVAL:	DATUM:
1			
2			
3			

AKCE:

Bezpečnostní úpravy na silnici I/37
vlivem dálnice D11

OBJEKT: SO 101 - Objekty pozemních komunikací

ZADAVATEL:

M - STAV CZ S.R.O.
Husova 1805
53003 Pardubice

ZHOTOVITEL:

TERREŠTA

Zeyerova 758/12,
500 02 Hradec Králové

vypracoval	Ing. Ondřej Bartoš		
zodp. projektant	Ing. Aleš Pražák		
hlavní inženýr	Ing. Aleš Pražák		
tech. kontrola	Ing. Aleš Pražák		

Část:

investor	viz. zadavatel
zak. číslo	
datum	7/2025
stupeň	RDS
měřítko	1:250
č. přílohy:	paré.

D.1.1.2.6.3

příloha: SITUACE DOPRAVNÍHO ZNAČENÍ km 17,420 - 17,660