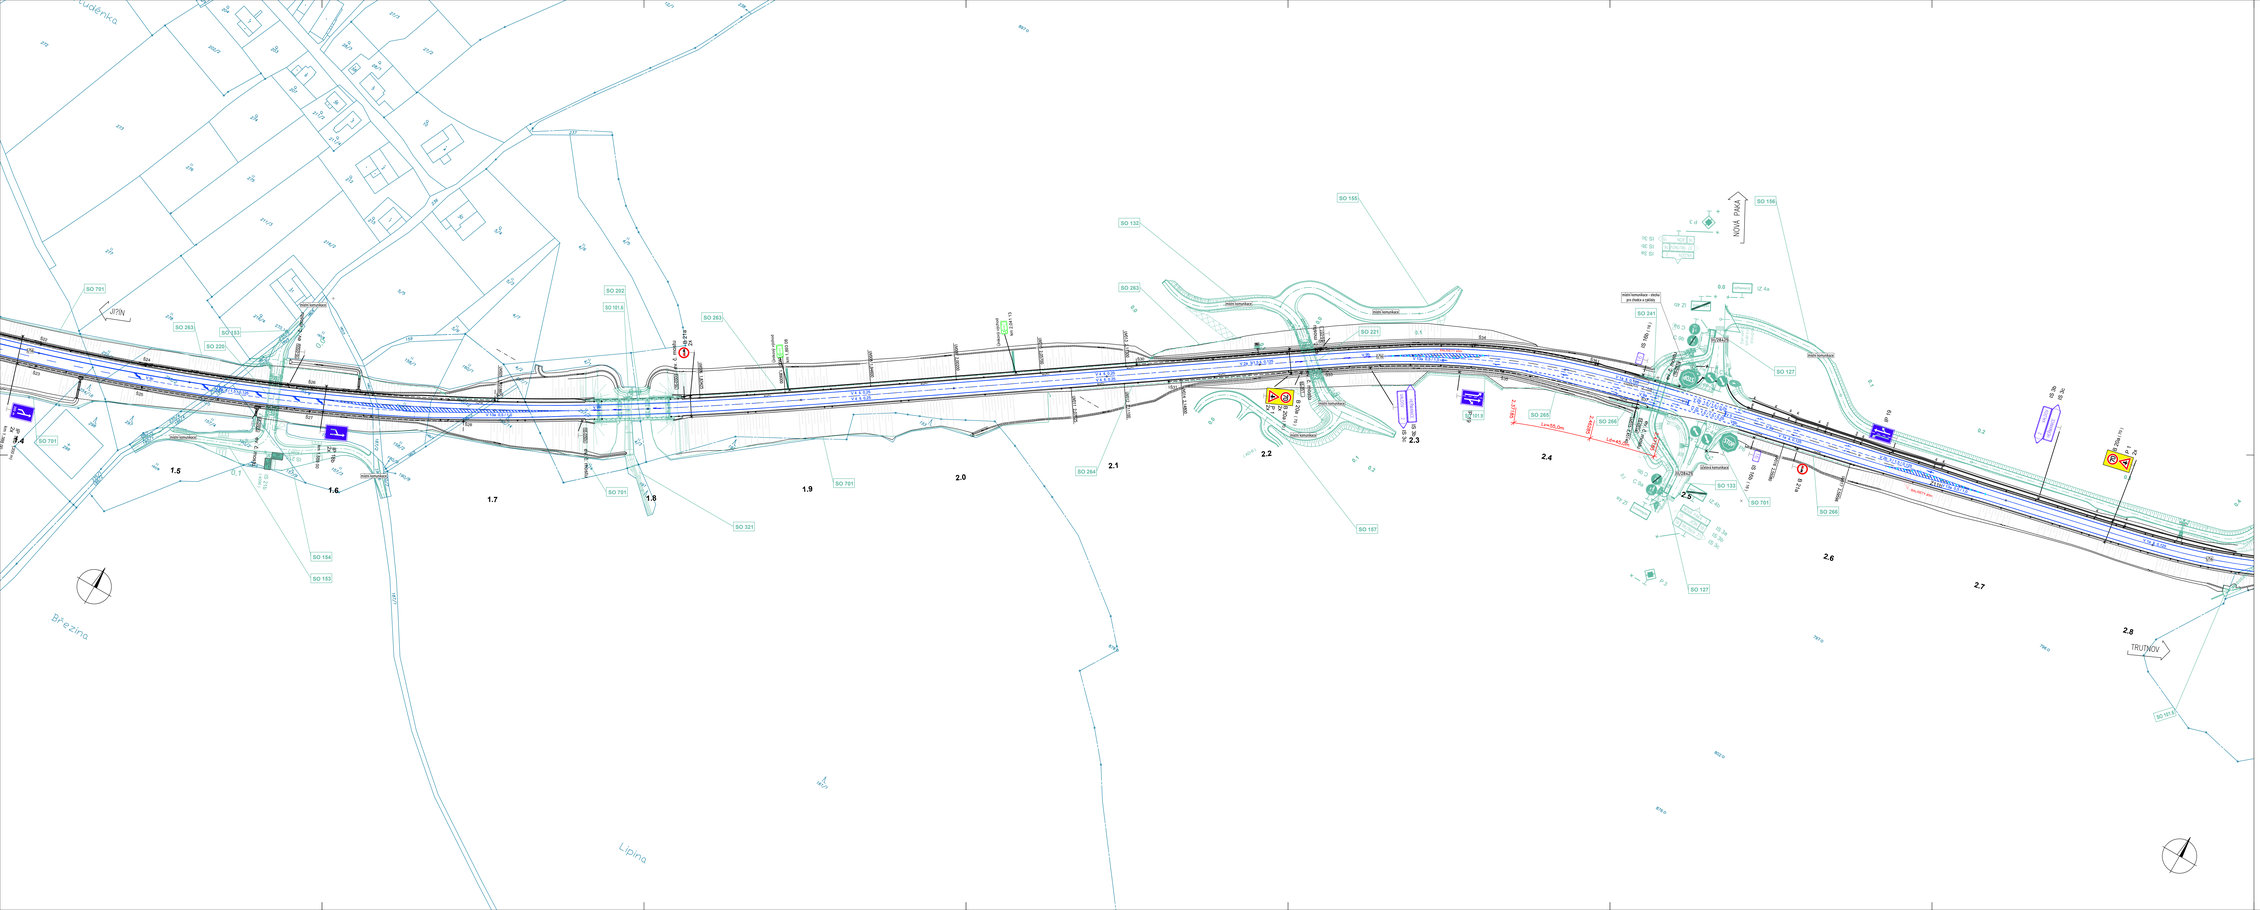

Klad výkresů:

LEGENDA:

NÁVRHOVÝ STAV

- SO 101 = RDS
- SOUVISLÉ OBJEKTY
- KATASTRÁLNÍ MAPA
- HRANICE KATASTRÁLNÍHO ÚZEMÍ

SEZNAM SO JE V PŘÍLOZE A, PŘÍPADNĚ ZPRÁVA

DOPRAVNÍ ZNAČENÍ

- IZ8 – NOVĚ SVISLÉ DZ SO 101
- IZ8 – NOVĚ SVISLÉ DZ SOUVISLÉJÍCÍ OBJEKTY
- IZ8 – STÁVAJÍCÍ SVISLÉ DZ
- IZ8 – ODSTRANĚNÉ STÁVAJÍCÍ SVISLÉ DZ
- NOVÉ VODOROVNÉ DZ

LEGENDA PLOCH:

- VOZOVKA ASFALTOVÁ TYP "1"
- VOZOVKA ASFALTOVÁ TYP "2" – NEXOHLUČNÁ ÚPRAVA
- VOZOVKA ASFALTOVÁ TYP "3"
- VOZOVKA ASFALTOVÁ TYP "4" – NEXOHLUČNÁ ÚPRAVA
- KONSTRUKCE PŘÍJEZDU PRO NADROZMĚRNÉ PŘEPRAVY A PRŮTAHÉ ÚŘEZY KYVADLOVÝ NEZPEVNITNÁ KRANICE, HYDRAF MATERIÁL FR. 0,32 / DHUMUSOVÁNÍ ZA PHS
- PLOCHA NÁDPĚT
- PLOCHA ZEMĚZT
- PLOCHA TERÉNNÍCH ÚPRAV BETONOVÉ PŘÍLOŽE DESKY A TVÁRNICE, SLATBA Z LOMOVÉHO KAMENE
- TYPACÍ VRSTVA Z JEMNOZRNNÉ ZEMINY A GEOSYNT. ZILONE TYSKYNE (GEOTEXTILE A BENTONIT)

0					
1					
2					
3					
INDEX	POPIS ZMĚNY	DATUM	PROVEDL	PODPIS	

NÁZEV STAVBY

I/16 NOVÁ PAKA - OBCHVAT

OBJ./SOUBORY

SO 101

OBJEDNATEL STAVBY

ŘEDITELSTVÍ SILNIC A DÁLNIC ČR
Na Pankráci 546/56
140 00 Praha 4

NAZTVO
KONTROLOVAL:
DATUM PODPIS

ZHOTOVITEL STAVBY

PORR, a.s.
Dubečská 3238/36 Strašnice
100 00 Praha 10

NAZTVO
KONTROLOVAL:
DATUM PODPIS

KOORDINÁTOR RDS

DOPRAVOPROJEKT, a.s. Bratislava
Kominárska 14/12,A
832 03 Bratislava – mestská časť Nové Mesto

NAZTVO
KONTROLOVAL: HLAVNÍ INŽENÝR PROJEKTU Ing. Ondrej Beňeš
DATUM PODPIS

ZPRACOVATEL RDS OBJEKTU

DOPRAVOPROJEKT, a.s. Bratislava, Zvolenská 24, Bratislava, 814 64, 0903 271 234 ext.

ZODPOVEDNÝ PROJEKTANT	Ing. Martin Sister	PODPIS	
VYPRACOVAL	Ing. Martin Sister	PODPIS	
KONTROLOVAL	Ing. Ivan Gáborik	PODPIS	
GRAFICKÁ ÚPRAVA OBJ.I/PRÍLOHY	Ing. Martin Sister		

MKÚ	Krásnohorská/Kg	DÁTUM	13.03.2025
DEFINITÍVNA ÚZEMNÝ	Nová Paka	VÝKRES	503
NÁZEV OBJEKTU	SILNICE I/16	MĚŘÍTKO	1:2000
		STUPEŇ PD	RDS
Část: 500 DEFINITÍVNI DOPRAVNÍ ZNAČENÍ		Z-NUMMER	8160-00
SITUACE km 1,400-2,800		Z-PODTITULY	Z-INDEX 503