



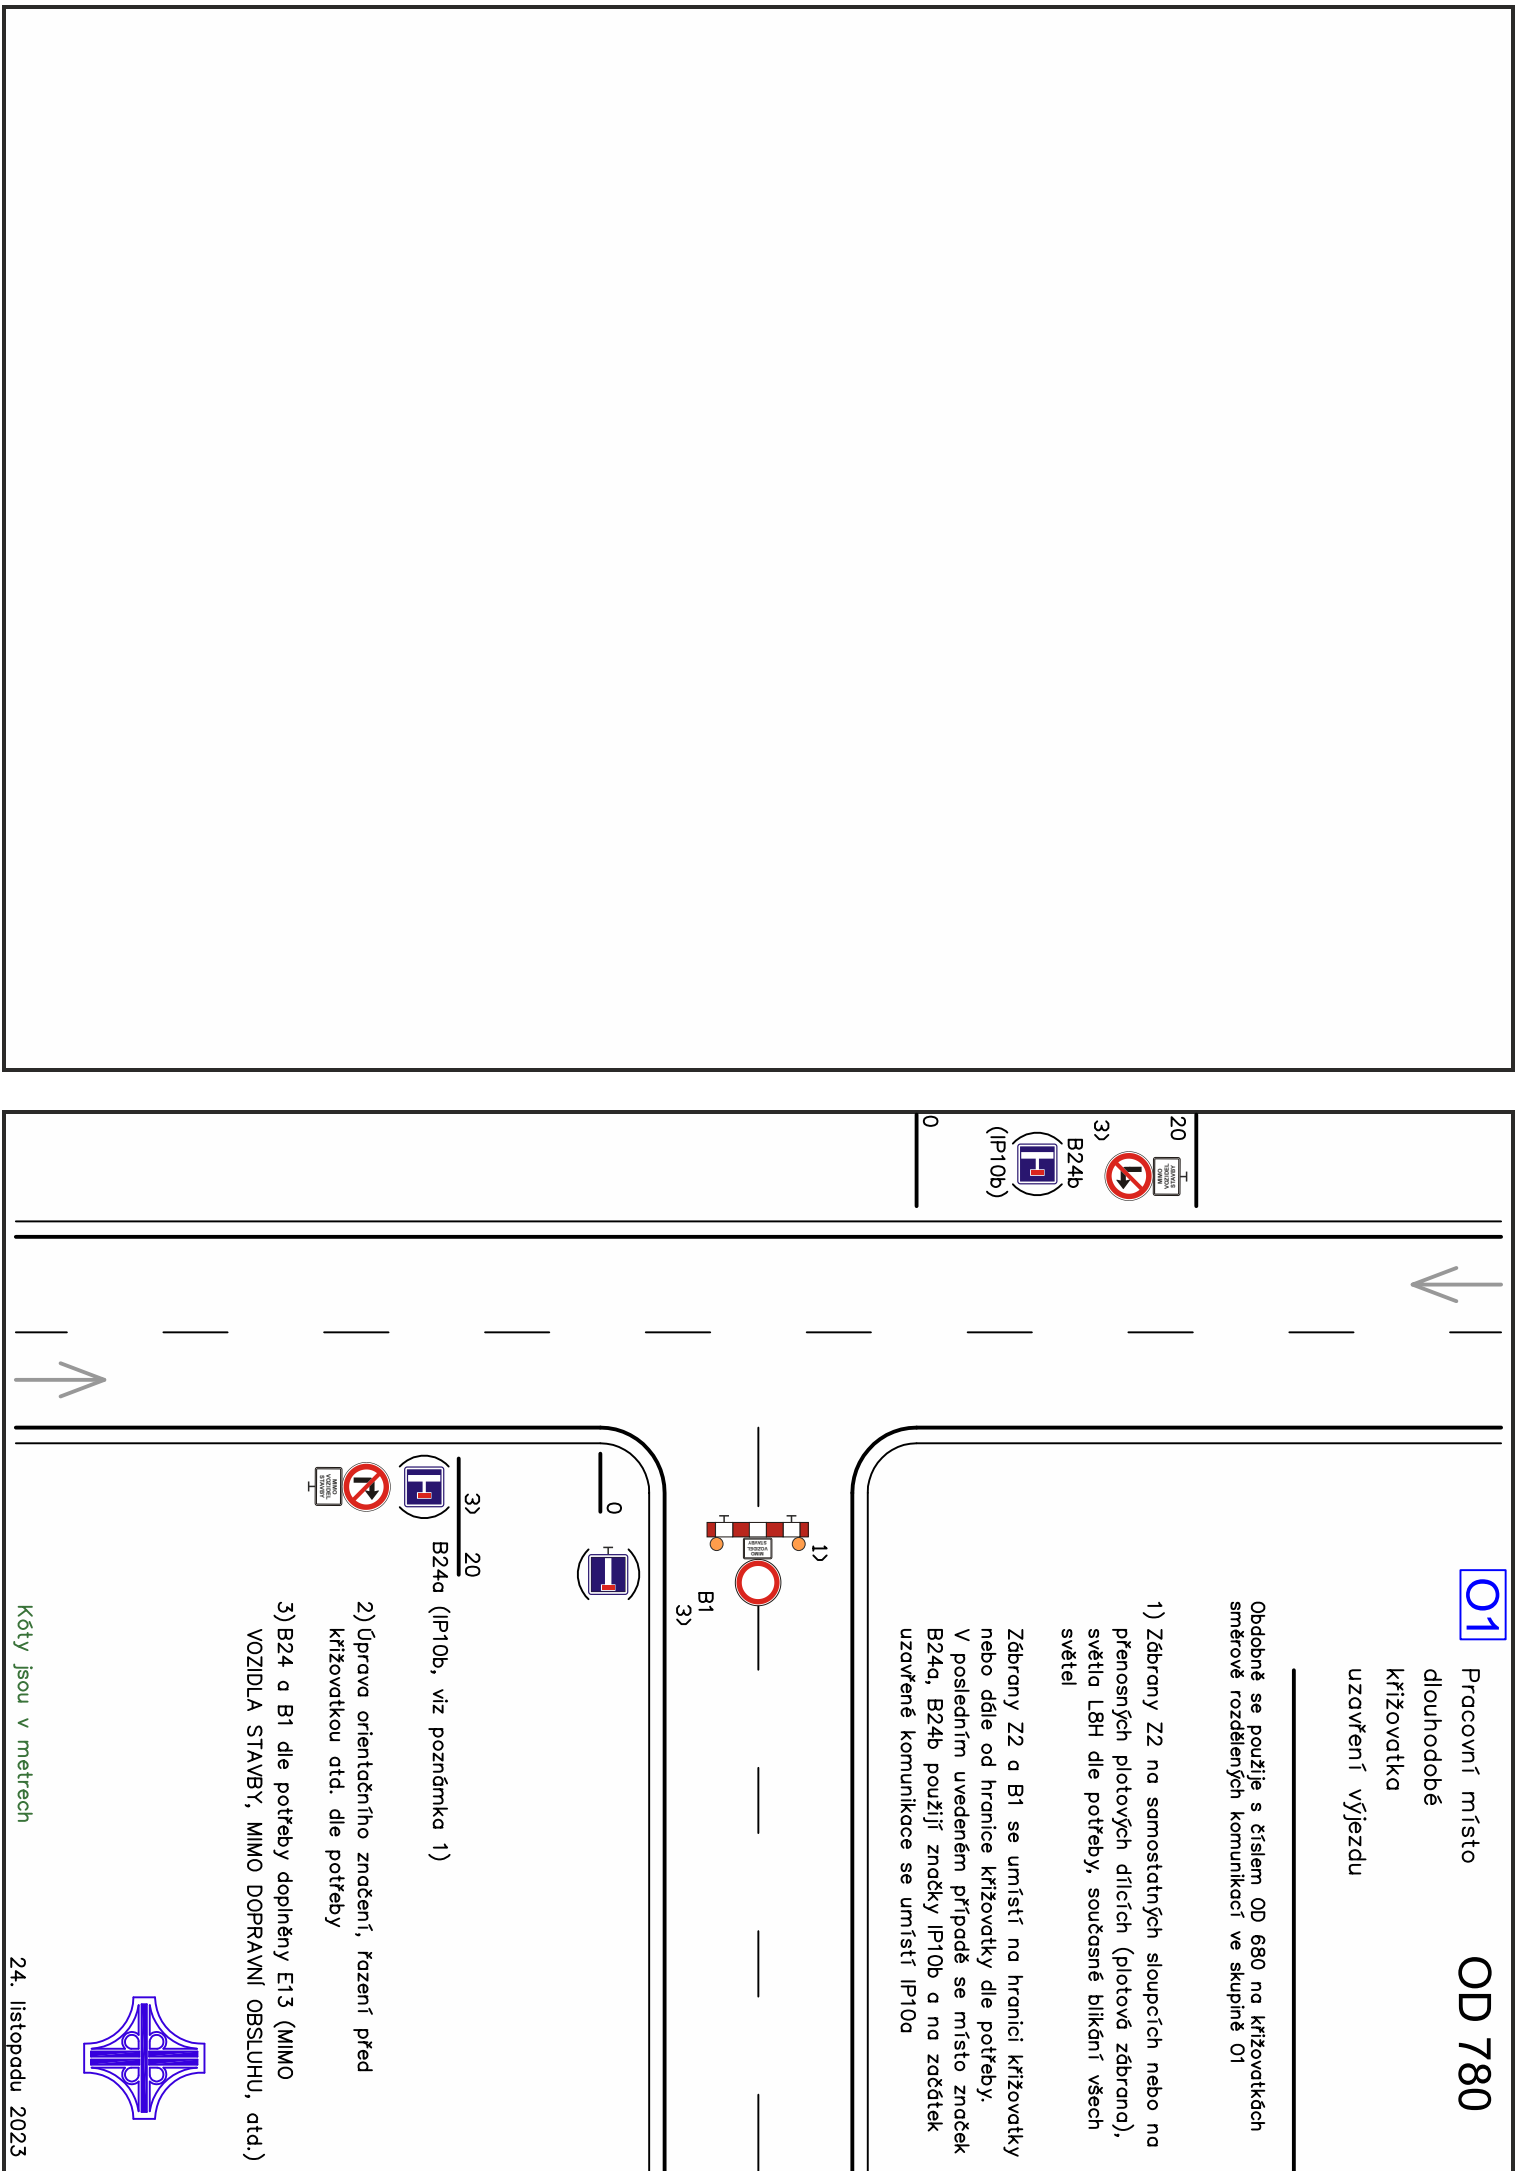

Navržená úprava provozu řeší dopravní obslužnost obce Dlouhé Dvory (okr. Hradec Králové), při stavbě D35.

Objízdná trasa je vedena po I/35, III/3256, III/03535, III/32339 a III/3255, obousměrně.

Návrh DIO je v souladu s příručkou označování pracovních míst I. díl všeobecná část a schématická řada O. Jako základní je navrženo schéma OD 780 po úpravě.

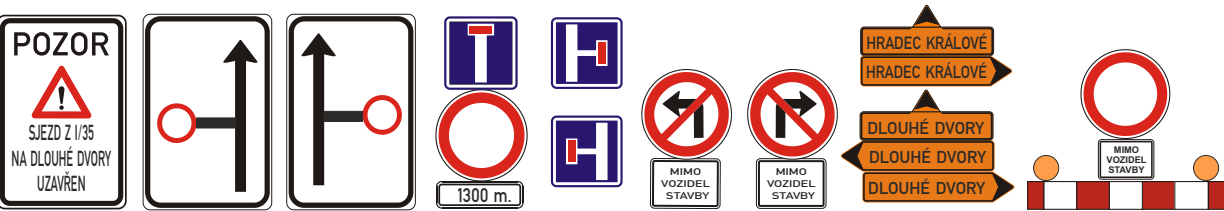

Souhlasíme s návrhem přechodné úpravy provozu,
uzavírkou a zvláštním užíváním.
Zároveň se vzdáváme práva vyjádřit se k podkladům
rozhodnutí ve smyslu § 36 odst. 3 správního řádu.

Objednatel:

mi

ROADS

Autor projektu		DIOZ - dopravní značení		DIOZ DOPRAVNÍ ZNAČENÍ Jaroslav Michek Polizy 4, 503 26 Osice tel. + 420 777 814 646, e-mail: info@dioz.cz www.dioz.cz IČO: 68461135 DIČ: CZ6709060347
Kreslil		Jaroslav Michek - 777 814 646		
Kraj: Královéhradecký		Okres: Hradec Králové	Obec: Dlouhé Dvory	
Akce:		III/3255 , DLOUHÉ DVORY STAVBA D35 1.1. 2026 – 30.04. 2026		
		Datum		11/2025
		Stupeň PD		DIO
		Měřítko		-
		Formát		3xA4