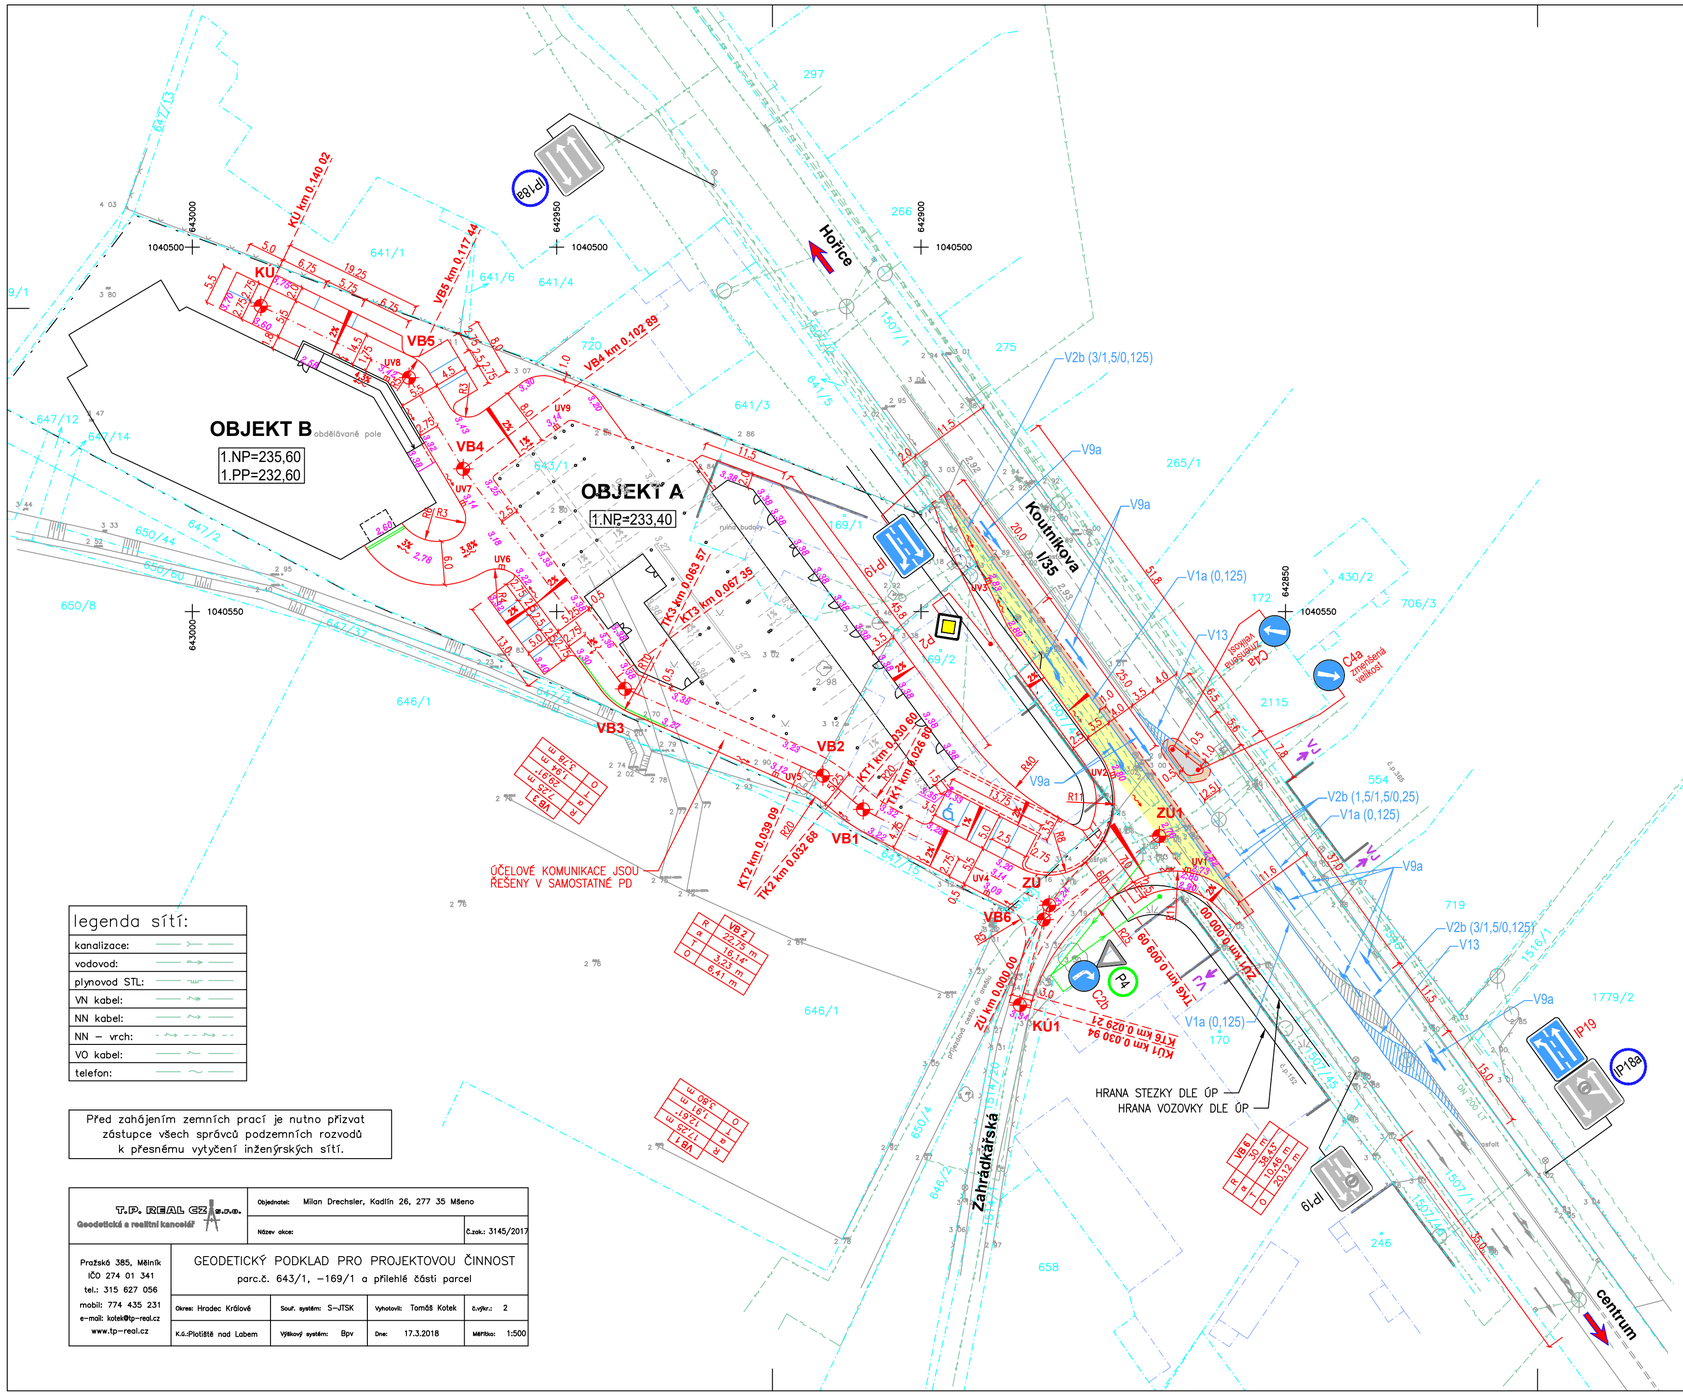

LEGENDA :

OZNAČENÍ

- POZEMKOVÁ HRANICE DLE MAPY KN
- POZEMKOVÁ HRANICE DLE MAPY KN – VNITŘNÍ KRESBA (SLUČKA)

IO 06 KOMUNIKACE - ODBOČOVACÍ PRUH ZE SILNICE I/35

- KOMUNIKACE VOZIDLOVÁ – ROZŠÍŘENÍ SILNICE I/35 – KRYT ASFALTOVÝ
- DĚLICÍ OSTRŮVEK – KRYT BETONOVÁ DLAŽBA
- ASFALTOVÝ KRYT ACO 11 V TL. 40 MM (PO PŘEDCHOZÍM ODFRÉZOVÁNÍ) + OPRAVA KONSTRUKČNÍCH VRSTEV KOMUNIKACE PO DEMOLICI VODÍCÍHO PROUŽKU A OBRUBNÍKU
- UV – ULIČNÍ VPUST
- SKLONÍKY
- SMĚR ODTOKU VODY
- 2,89 – VÝŠKOVÉ KÓTY – NÁVRH
- IP19 – SVISLÉ DOPRAVNÍ ZNAČENÍ – STÁVAJÍCÍ
- P2 – SVISLÉ DOPRAVNÍ ZNAČENÍ – NÁVRH
- P4 – SVISLÉ DOPRAVNÍ ZNAČENÍ – K POSUNUTÍ
- IP18a – SVISLÉ DOPRAVNÍ ZNAČENÍ – KE ZRUŠENÍ
- VODOROVNÉ DOPRAVNÍ ZNAČENÍ – NÁVRH

POZNÁMKA:
VOLNÉ PLOCHY BUDOU OHUMUSOVÁNY A OSETY TRAVNÍM SEMENEM

DOPLNĚNÍ 5/2023

HLAVNÍ PROJEKTANT	ZODP. PROJEKTANT	VYPRACOVAL
M. DRECHSLER	ING. R. MICHLÍK	ING. J. MICHLÍKOVÁ

VIAPROJEKT s.r.o.
Jižní 870, 500 03 Hradec Králové
tel.: 495 401 495
e-mail: viaprojekt@viaprojekt.cz

KRAJ:	Královéhradecký
INVESTOR:	Blue label s.r.o., Vyšehradská 1349/2, Praha
AKCE:	**Novostavba bytových domů Nad Potokem Hradec Králové**
ČÍS. ZAK.	12/22
SOUBOR	
DRUH PD	DSP
DATUM	6/2022
FORMÁT	5 A4
MĚŘÍTKO	1:500
SOUPRAVA	
ODDÍL:	**D.1.1. IO 06 Komunikace - odbočovací pruh ze silnice I/35**
ČÍS. PŘÍLOHY	**D.1.1.2.**
OBSAH:	**Situace - návrh**

legenda sítí:

kanalizace:	
vodovod:	
plynovod STL:	
VN kabel:	
NN kabel:	
NN – vrch:	
VO kabel:	
telefon:	

Před zahájením zemních prací je nutno přizvat zástupce všech správců podzemních rozvodů k přesnému vytyčení inženýrských sítí.

T.P. REAL CZ s.r.o.
Geodetická a realitní kancelář
Pražské 385, Mělník
IČO 274 01 341
tel.: 315 627 056
mobil: 774 435 231
e-mail: kotek@tp-real.cz
www.tp-real.cz

Objednatel:	Milan Drechsler, Kadlín 26, 277 35 Mšeno		
Název akce:			Č.zak.: 3145/2017
GEODETICKÝ PODKLAD PRO PROJEKTOVOU ČINNOST parc.č. 643/1, –169/1 a přilehlé části parcel			
Okres: Hradec Králové	Souř. systém: S–JTSK	Vyhotovil: Tomáš Kotek	Č.výkr.: 2
K.ú.:Plotiště nad Labem	Výškový systém: Bpv	Dne: 17.3.2018	Měřítko: 1:500