


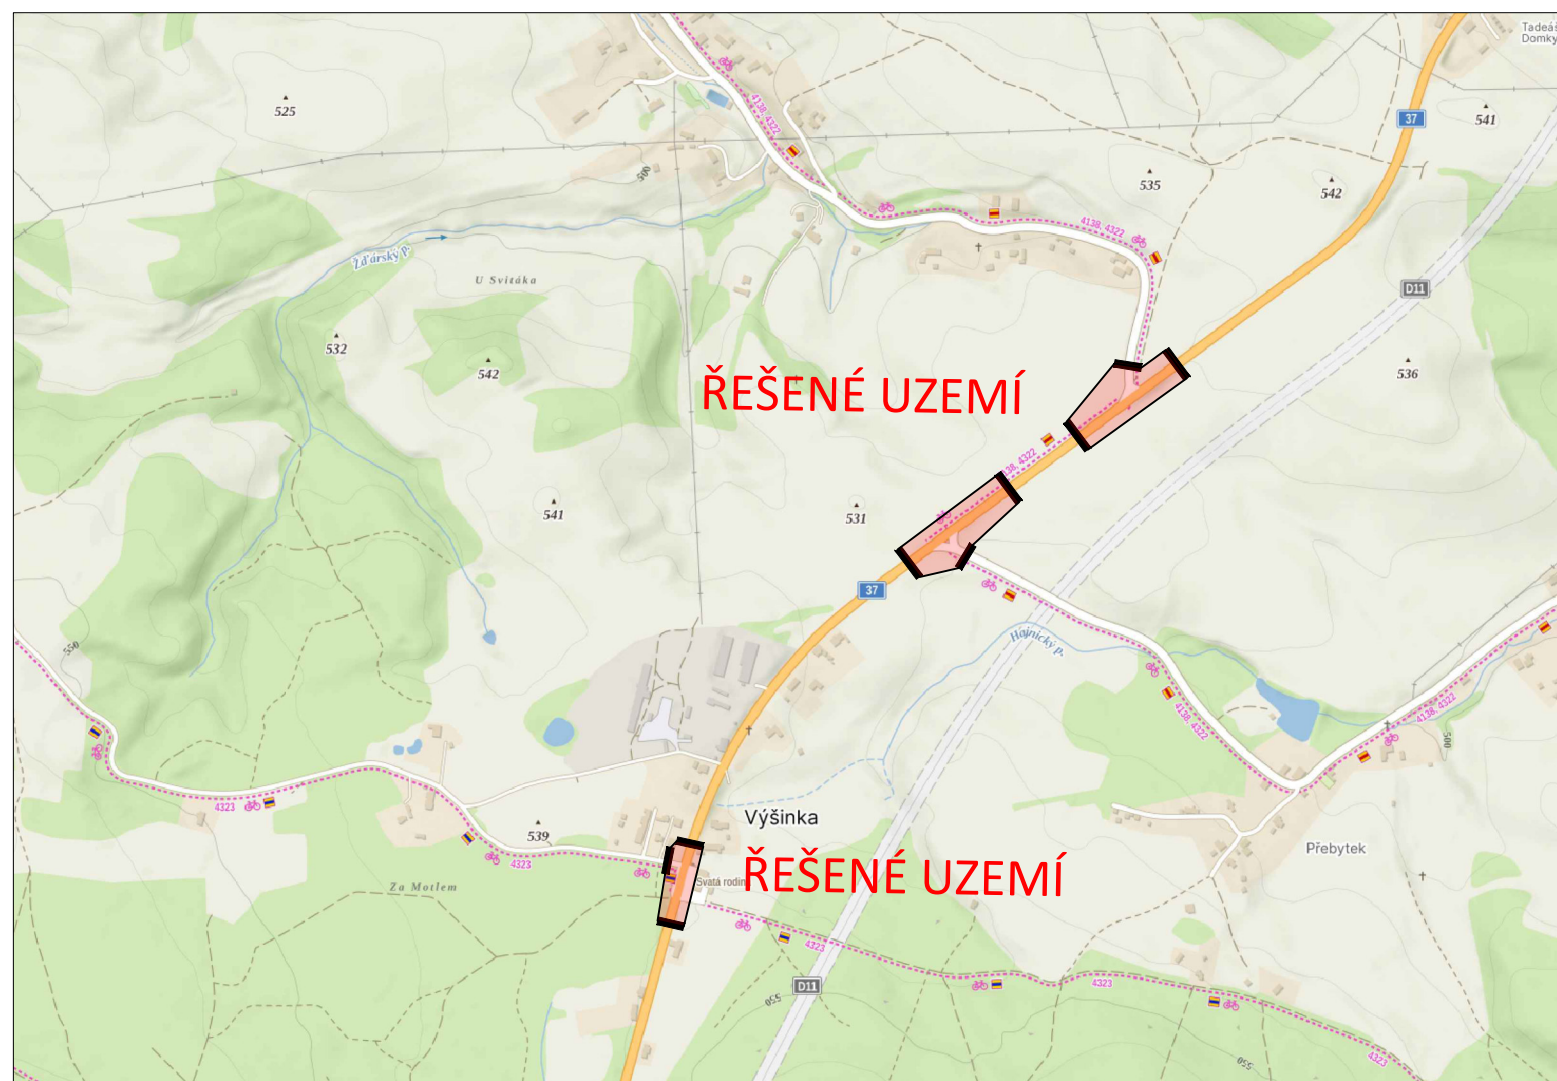


SITUAČNÍ VÝKRES ŠIRŠÍCH VZTAHŮ



Stavebník/Investor:	Ředitelství silnic a dálnic s. p. Na Pankráci 56, 140 00 Praha Správa Hradec Králové	
Zástupce investora:	Petr Hušek DiS.	

Generální projektant:	PRODIN a.s. K Vápence 2745, 530 02 Pardubice T: +420 466 055 130 IČO: 252 92 161 E: info@prodin.cz	
Hlavní projektant (HIP):	Ing. Daniel Gabrle [0602936]	

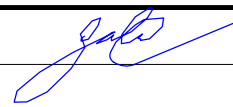Název stavby/akce:	I/37 Výšinka – Horní Žďár, zvýšení bezpečnosti	Zakázka: 25/14/4066
Místo stavby	Hajnice, Královéhradecký kraj k. ú. Horní Žďár [644692]	Datum: 08/2025
Název části:	C. SITUAČNÍ VÝKRESY	Stupeň dokumentace: DUSP
Název objektu:		Označení části: C
Odpovědný projektant:	Ing. Daniel Gabrle [0602936] 	Označení objektu:
Zpracovatel přílohy:	Ing. Daniel Gabrle	Formát: 2 x A4
Název přílohy:	SITUAČNÍ VÝKRES ŠIRŠÍCH VZTAHŮ	Měřítko: -
		Číslo přílohy: 1
		Č.paré: