
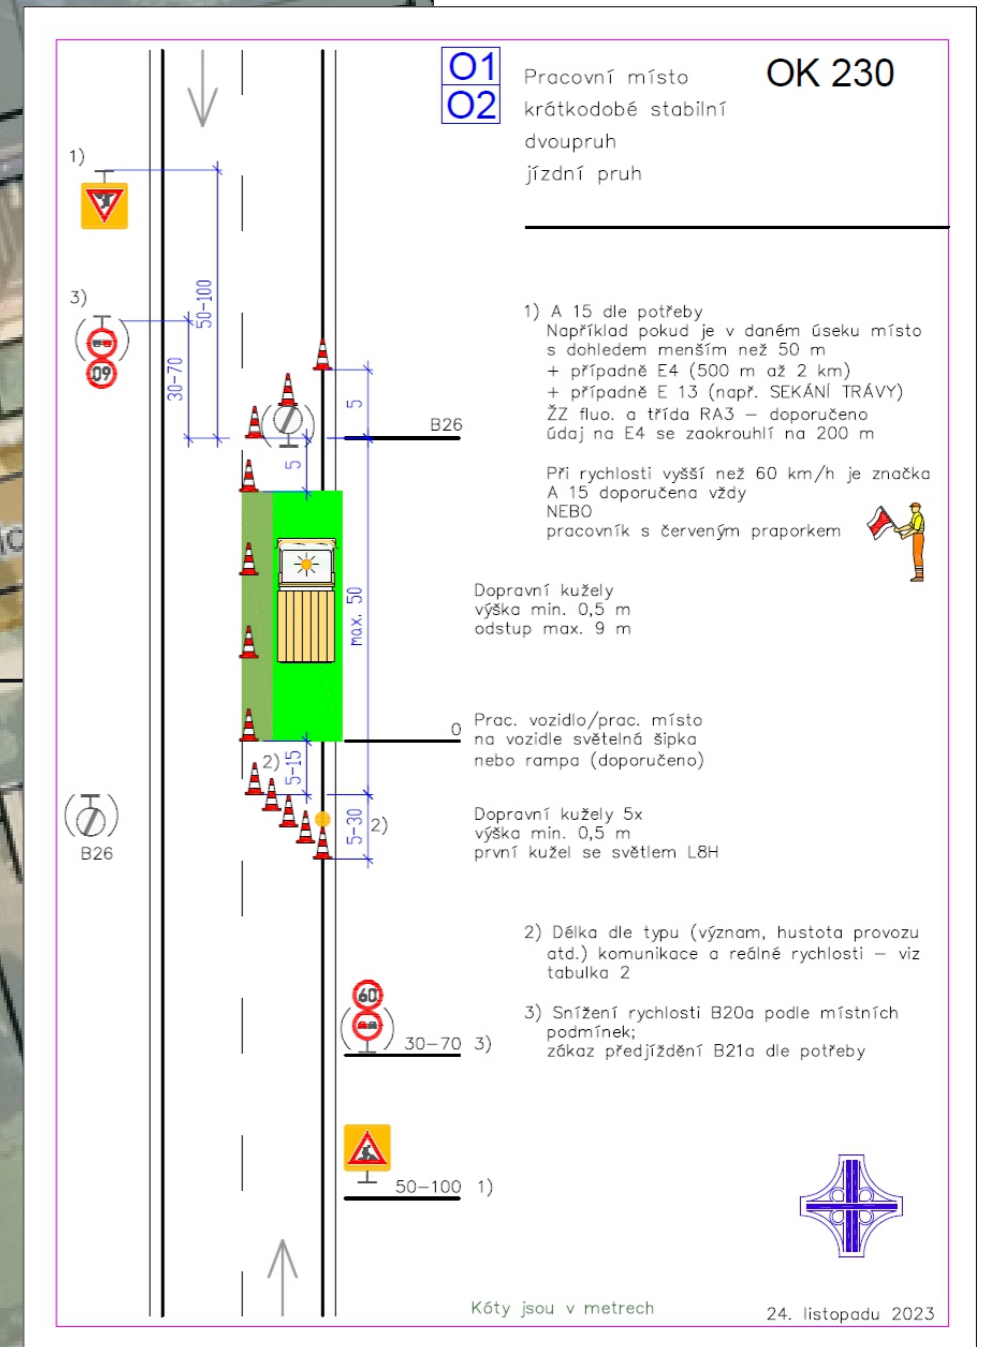


DIO - ERMO - ÚPICE, NA VESELCE

č.z.: 26240

TERMÍN AKCE:

od nabytí OOP

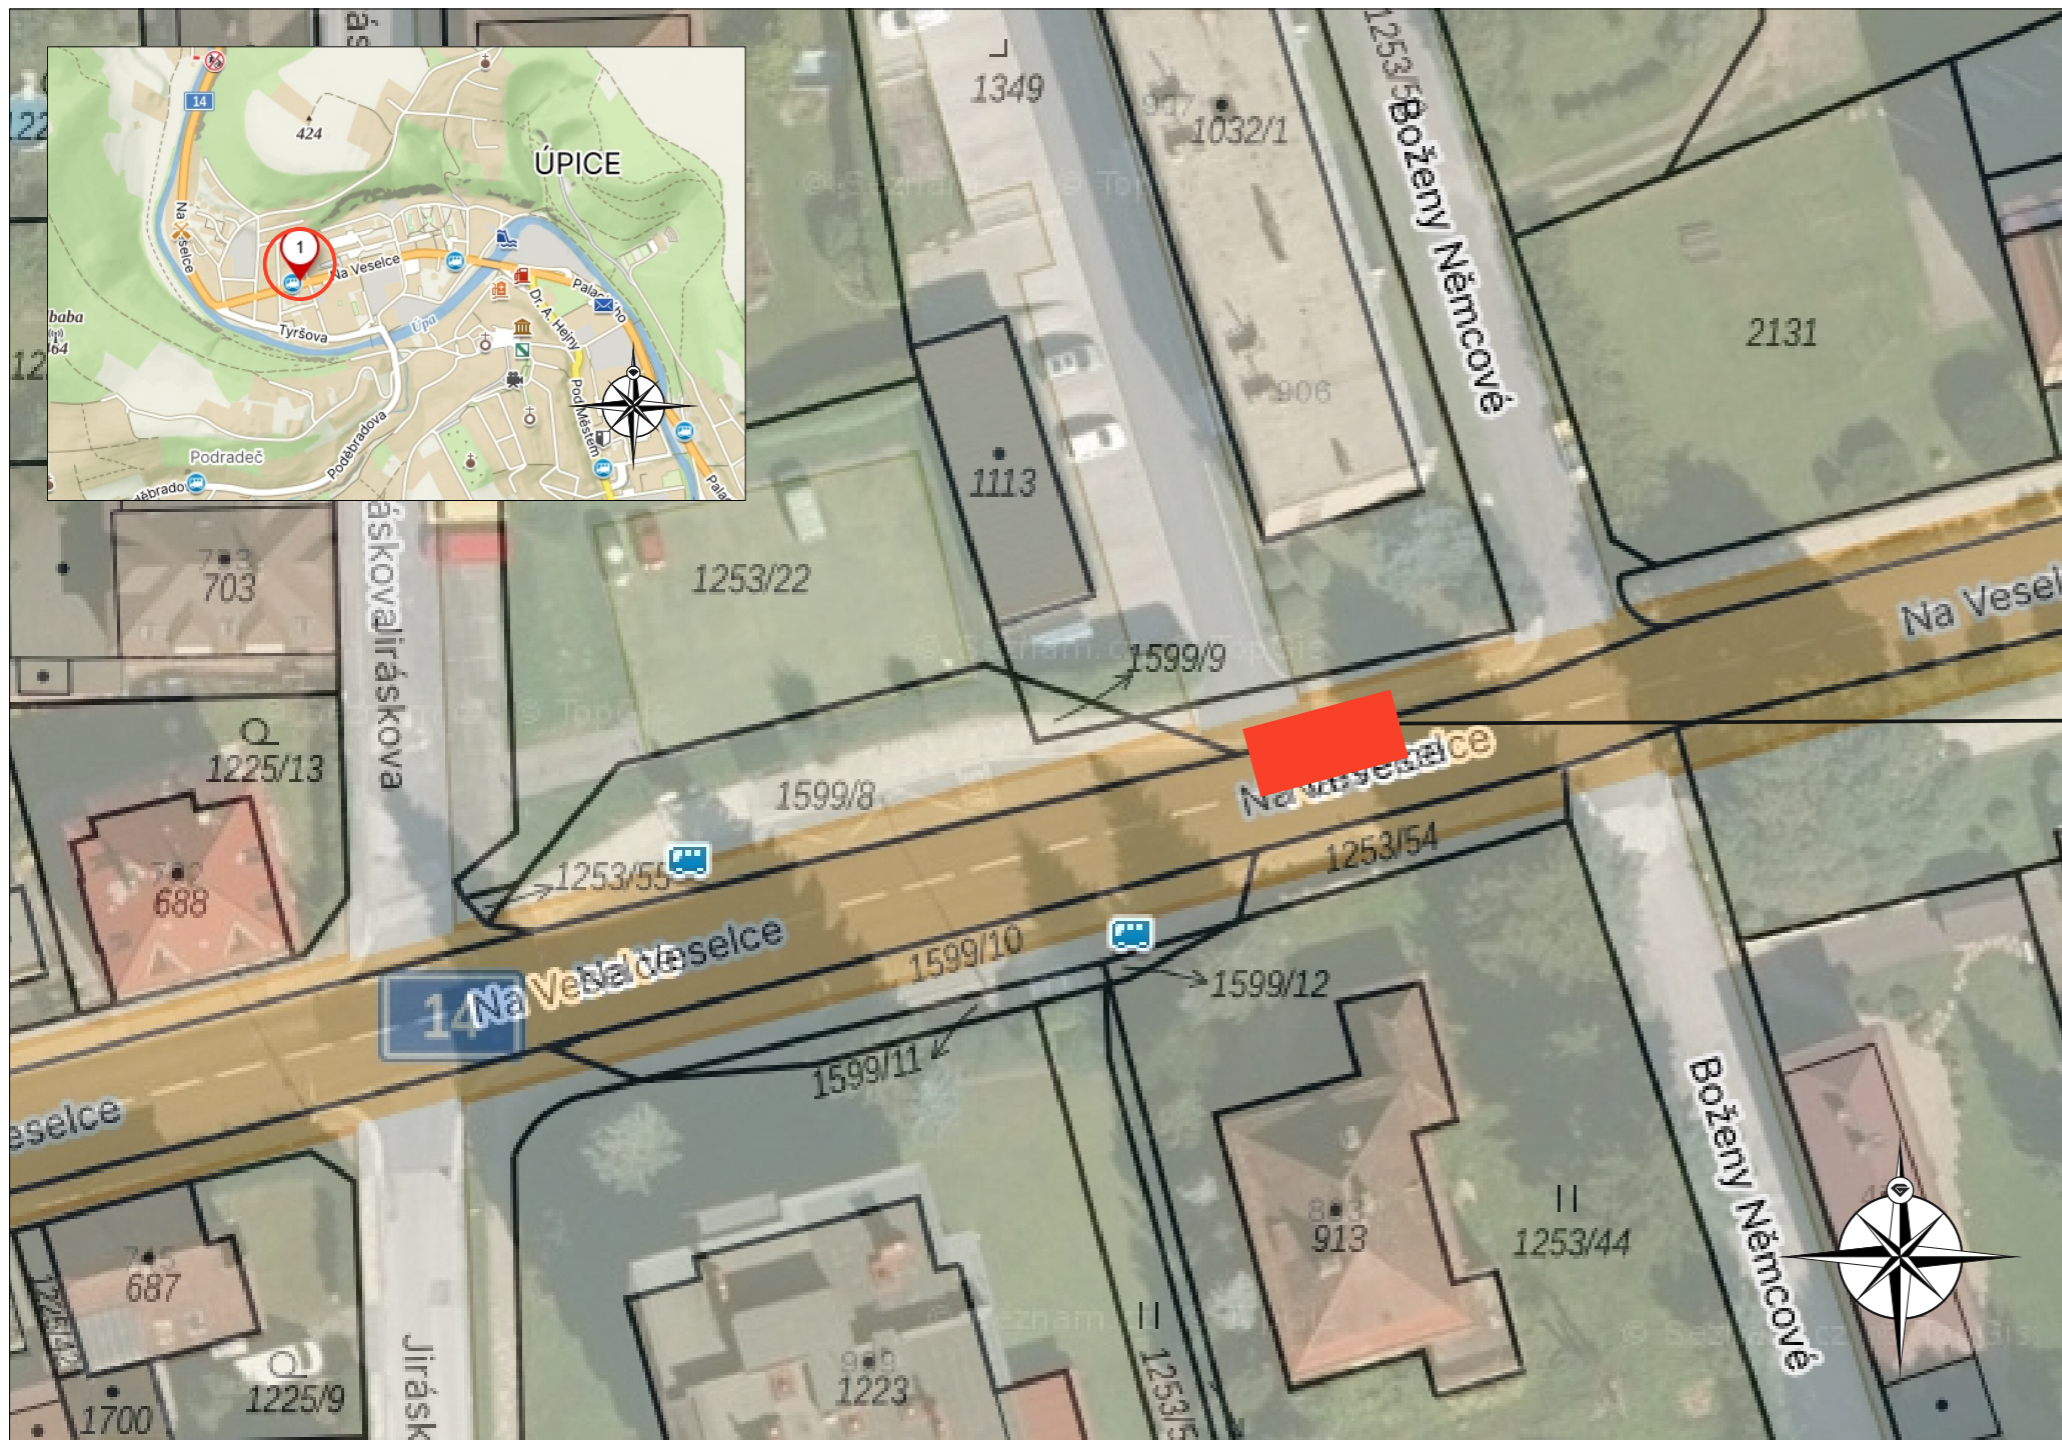

Pracovní místo bude zabezpečeno.
 Práce budou probíhat dle přiloženého schématu.
 Po ukončení prací bude přechodné dopravní značení odstraněno.
 Přístup k nemovitostem bude v koordinaci se stavbou.
 DZ je možné v případě potřeby upravit dle stávající situace.
 Průchod chodců bude zajištěn.

Zhotovitel:		ERMO spol. s r. o.			
Kreslil:	Lukáš Gubanec / tel.: 731 650 587 / e-mail.: gubanec@inkadz.cz	<p>INKA DOPRAVNÍ ZNAČENÍ - HRADEC KRÁLOVÉ s.r.o. Obráncův náb. 258 503 02 Předměstí n.L. IČO: 274 78 866 DIČ: CZ27478866 tel.: 495 581 318 e-mail: info@inkadz.cz web: www.inka-znaceni.cz</p>			
Zodp. projektant:	Lukáš Gubanec / tel.: 731 650 587 / e-mail.: gubanec@inkadz.cz				
Kontroloval:	Zdeněk Šedivka / tel.: 605 273 134 / e-mail.: sedivka@inkadz.cz				
Kraj:	Královéhradecký	Okres:	Trutnov	Obec:	Úpice
Akce:		<p>I/14 - ÚPICE, NA VESELCE OPRAVA POVRCHU DOPRAVNĚ INŽENÝRSKÉ OPATŘENÍ</p>		DATUM: 22.4.2026 Č.ZAKÁZKY: 26240 STUPEŇ PD: MĚŘÍTKO: - FORMÁT: A3	