


Č. j.: KRPH-54155-2/ČJ-2026-050506
 Č. j.: KRPH-54156-2/ČJ-2026-050506


per. Bc. David Kult
 komisař
 ÚZEMNÍ ODBOR NÁCHOD
 Dopravní inspektorát
 Plhovské náměstí 1176
 547 45 Náchod

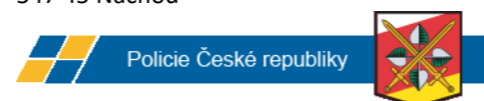

Situace 1 PDZ
 8.6.2026 - 14.6.2026



AKCE:	Oprava dlážděných prahů v ul. Na Valech, Jaroměř	
INVESTOR:		
OBSAH:	NÁVRH DIO STAVBY - přechodná úprava provozu	DATUM: 05/2026
ZHOTOVITEL:	Strabag a.s.	STUPEŇ:

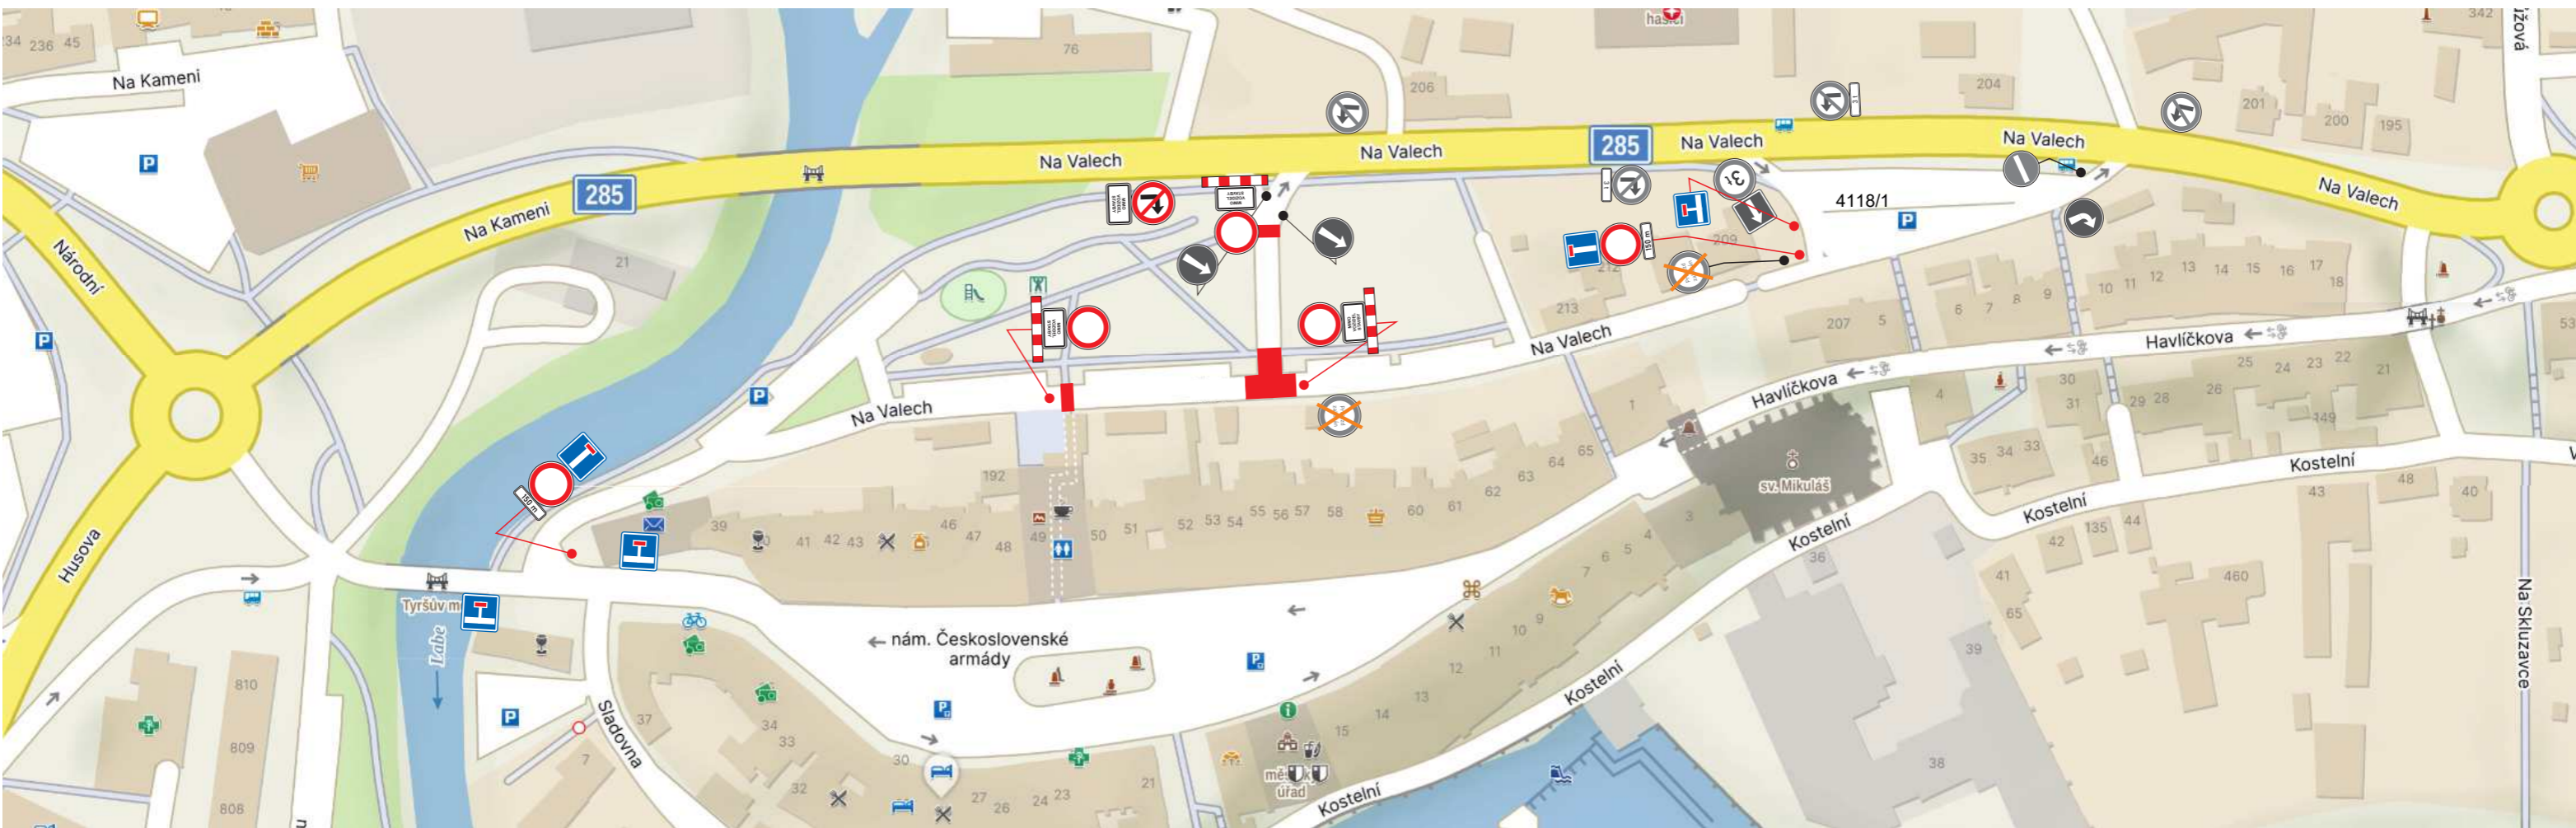

Č. j.: KRPH-54155-2/ČJ-2026-050506
 Č. j.: KRPH-54156-2/ČJ-2026-050506



SDZ č. B28 + E13
 umístit min. 7 dní
 před uzavírkou

por. Bc. David Kult
 komisař
 ÚZEMNÍ ODBOR NÁCHOD
 Dopravní inspektorát
 Plhovské náměstí 1176
 547 45 Náchod



Situace 1 PDZ
 15.6.2026 - 12.7.2026

AKCE:	Oprava dlážděných prahů v ul. Na Valech, Jaroměř	DOPRAVNÍ ZNAČENÍ NÁCHOD
INVESTOR:		
OBSAH:	NÁVRH DIO STAVBY - přechodná úprava provozu	DATUM: 05/2026
ZHOTOVITEL:	Strabag a.s.	STUPEŇ: