


ČASTOLOVICE

9x PRACOVNÍ MÍSTO

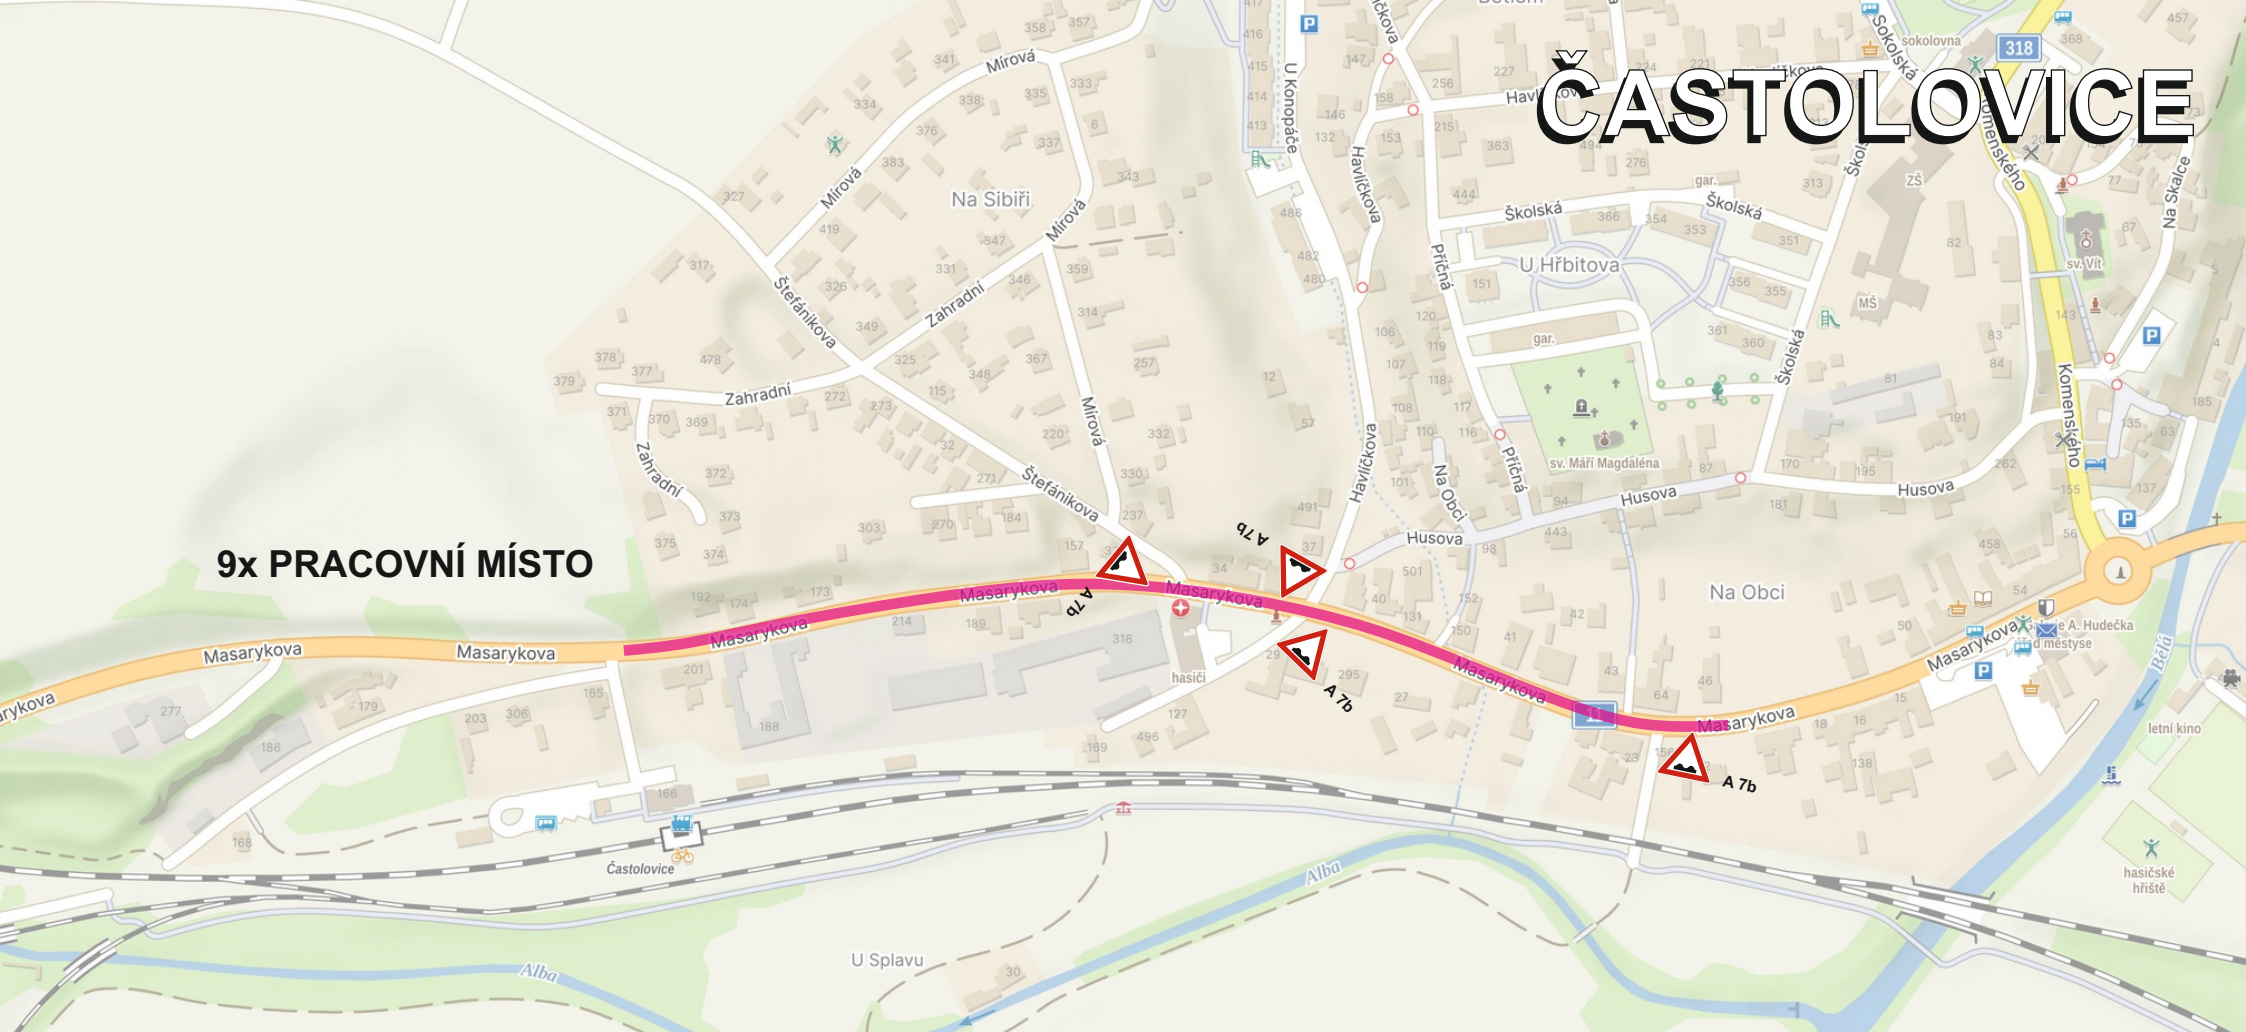

PRACOVNÍ MÍSTO V OBCI



KRPB-52916-2/ČJ-2026-050706

por. Bc. Michal Kunžar, DiS.
kancelář
ÚZEMNÍ ODBOR RYCHNOV NAD KNĚŽNOU
Dopravní inspektorát
Zbrojenská 536/2
516 03 Rychnov nad Kněžnou; por. Bc. Michal Kunžar, DiS.
Police České republiky

LETS

NÁVRH PŘECHODNÉ ÚPRAVY PROVOZU
NA POZEMNÍCH KOMUNIKACÍCH

SITUACE PŘÍLOHA č. 1.1.1, ke zn. RK20260452

Zpracoval dne 15.05.2026
Jiří Lorenz: +420 606 642 987; e-mail: info@lorenz.cz
LETS OZ s.r.o.
5. května 1378, 516 01 Rychnov nad Kněžnou