Ing. Jiří Vismer
Dne: 01.06.2026 15:50

PŘÍČNÝ ŘEZ - D35, hl. trasa, pravý jízdní pás, SO 101.1
kategorie D 25,5/120
M 1:100

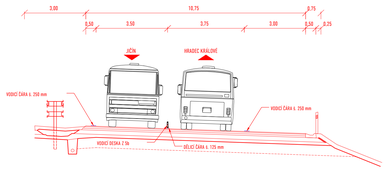

PŘÍČNÝ ŘEZ - PROVIZORNÍ KOMUNIKACE, SO 181.2
kategorie S 9,5/60
M 1:100

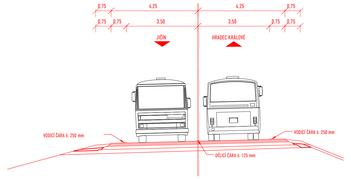

Situace DIO
Převedení provozu ze silnice I/35 na pravý jízdní pás
rozestavěné dálnice D35 u MÚK Plotiště

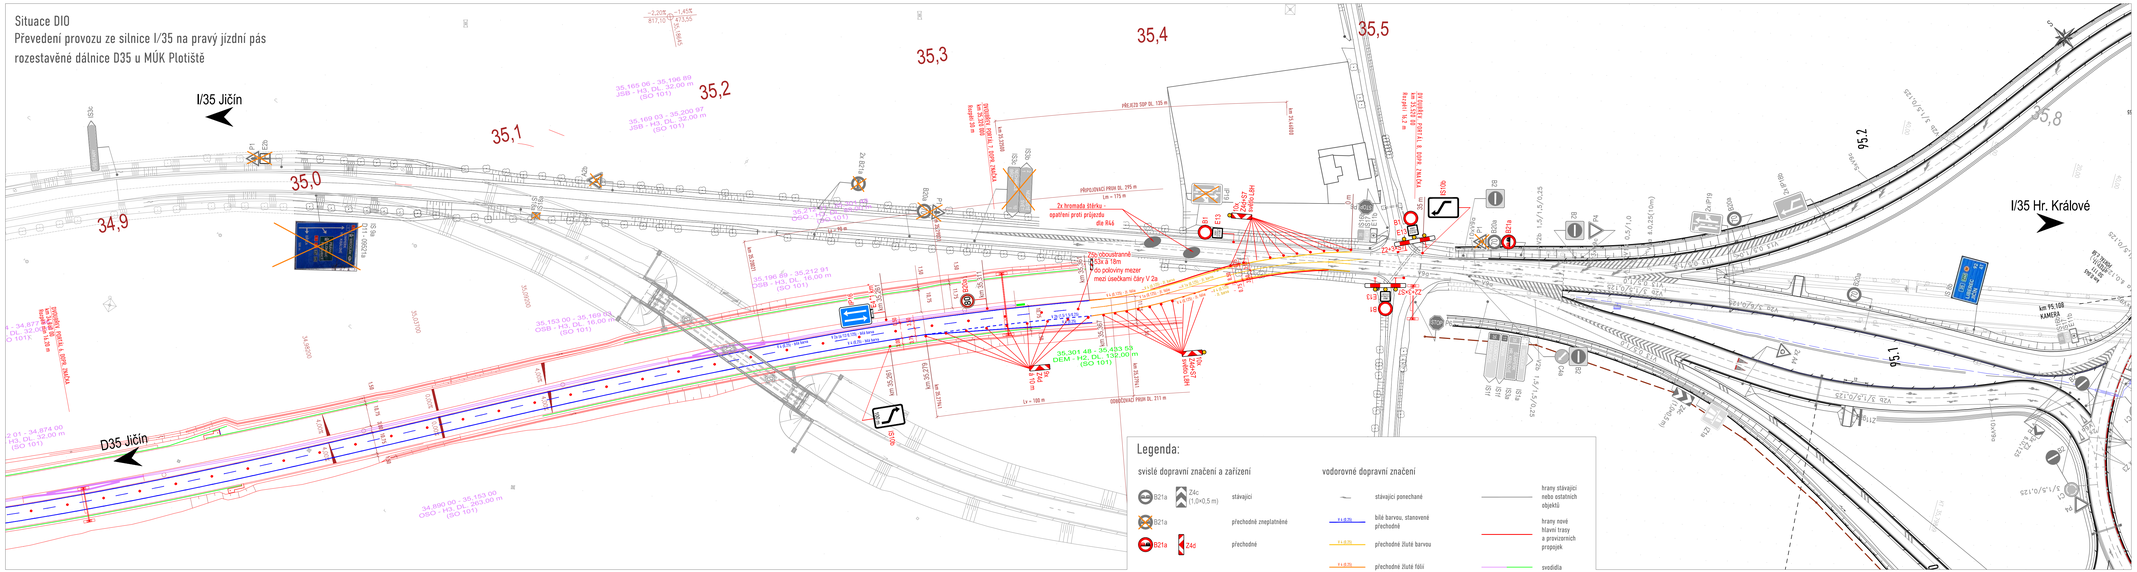

Souřadnicový systém S-JTSK, výškový systém Bpv

c			
b			
a			
č.	Text změny - odůvodnění	Datum	Podpis

Název stavby:

D35 SADOVÁ - PLOTIŠTĚ

Objednatel stavby:

ŘEDITELSTVÍ SILNIC A DÁLNIC

Ředitelství silnic a dálnic s.p.
Čerčanská 2023/12, 140 00 Praha 4 - Krč

Razítko:

Ředitelství silnic a dálnic s. p.
Správa Hradec Králové
Předměstská 401 - 24-
500 04 Hradec Králové

Kontrolovat:
Datum: Podpis:

Zhotovitel stavby: Společnost: D35 Sadová - Plotiště

MI ROADS

MI Roads a.s.
Kodaňská 2430/4, 100 00 Praha 8 - Libeň

Doprastav

Doprastav, a.s.
Drieňová 27, 826 56 Bratislava

DUNA ASZFALT

Duna Asztalti Ártartókban Működő Részvénytársaság
HU-6060 Tiszakécske, Bajcsy utca 150

Razítko:

MI Roads a.s.
Kodaňská 2430/4, 100 00 Praha 8
IČ 173 31 099
DIČ

Kontrolovat:
Datum: Podpis:

Koordinátor RDS:
Společnost D35 Sadová - Plotiště - M4 Road Design + AFRY CZ

M4 ROAD DESIGN

M4 Road Design s.r.o.

AFRY

AFRY CZ s.r.o.

Hlavní inženýr projektu:
Ing. Radek Cerman
Zodpovědný projektant:
Ing. Zbyněk Kadlek
Ing. David Máčka

Razítko:

M4 Road Design s.r.o.
Rodinčická 2246/5
100 00 Praha 8
IČ: 072 29 585

Kontrolovat:
Datum: Podpis:

Zhotovitel RDS:

AFRY

AFRY CZ s.r.o.
Magistrát 1275/13, 140 00 Praha 4
Datová schránka: yaiurfe
E-mail: afrycz@afry.com

Vypracoval:	Zodpovědný projektant:	Doměřil/zaměřil:
Ing. Martin Pavlů	Ing. Rostislav Nerad	Ing. Radek Cerman

Část / SO: SO 190 - Dopravně inženýrská opatření	Čís. zakázky:	24-028	Čís. paré:
	Stupeň PD:	RDS	
	Datum:	05/2026	
Název přílohy: Situace DIO - I/35 u obce Všestary	Měřítko:	1:1 000	Čís. přílohy: 1.1
	Formát:	1260 x 297 mm	