




por. Bc. David Kult
komisař
ÚZEMNÍ ODBOR NÁCHOD
Dopravní inspektorát
Plhovské náměstí 1176
547 45 Náchod

Č. j.: KRP-61011-2/ČJ-2026-050506

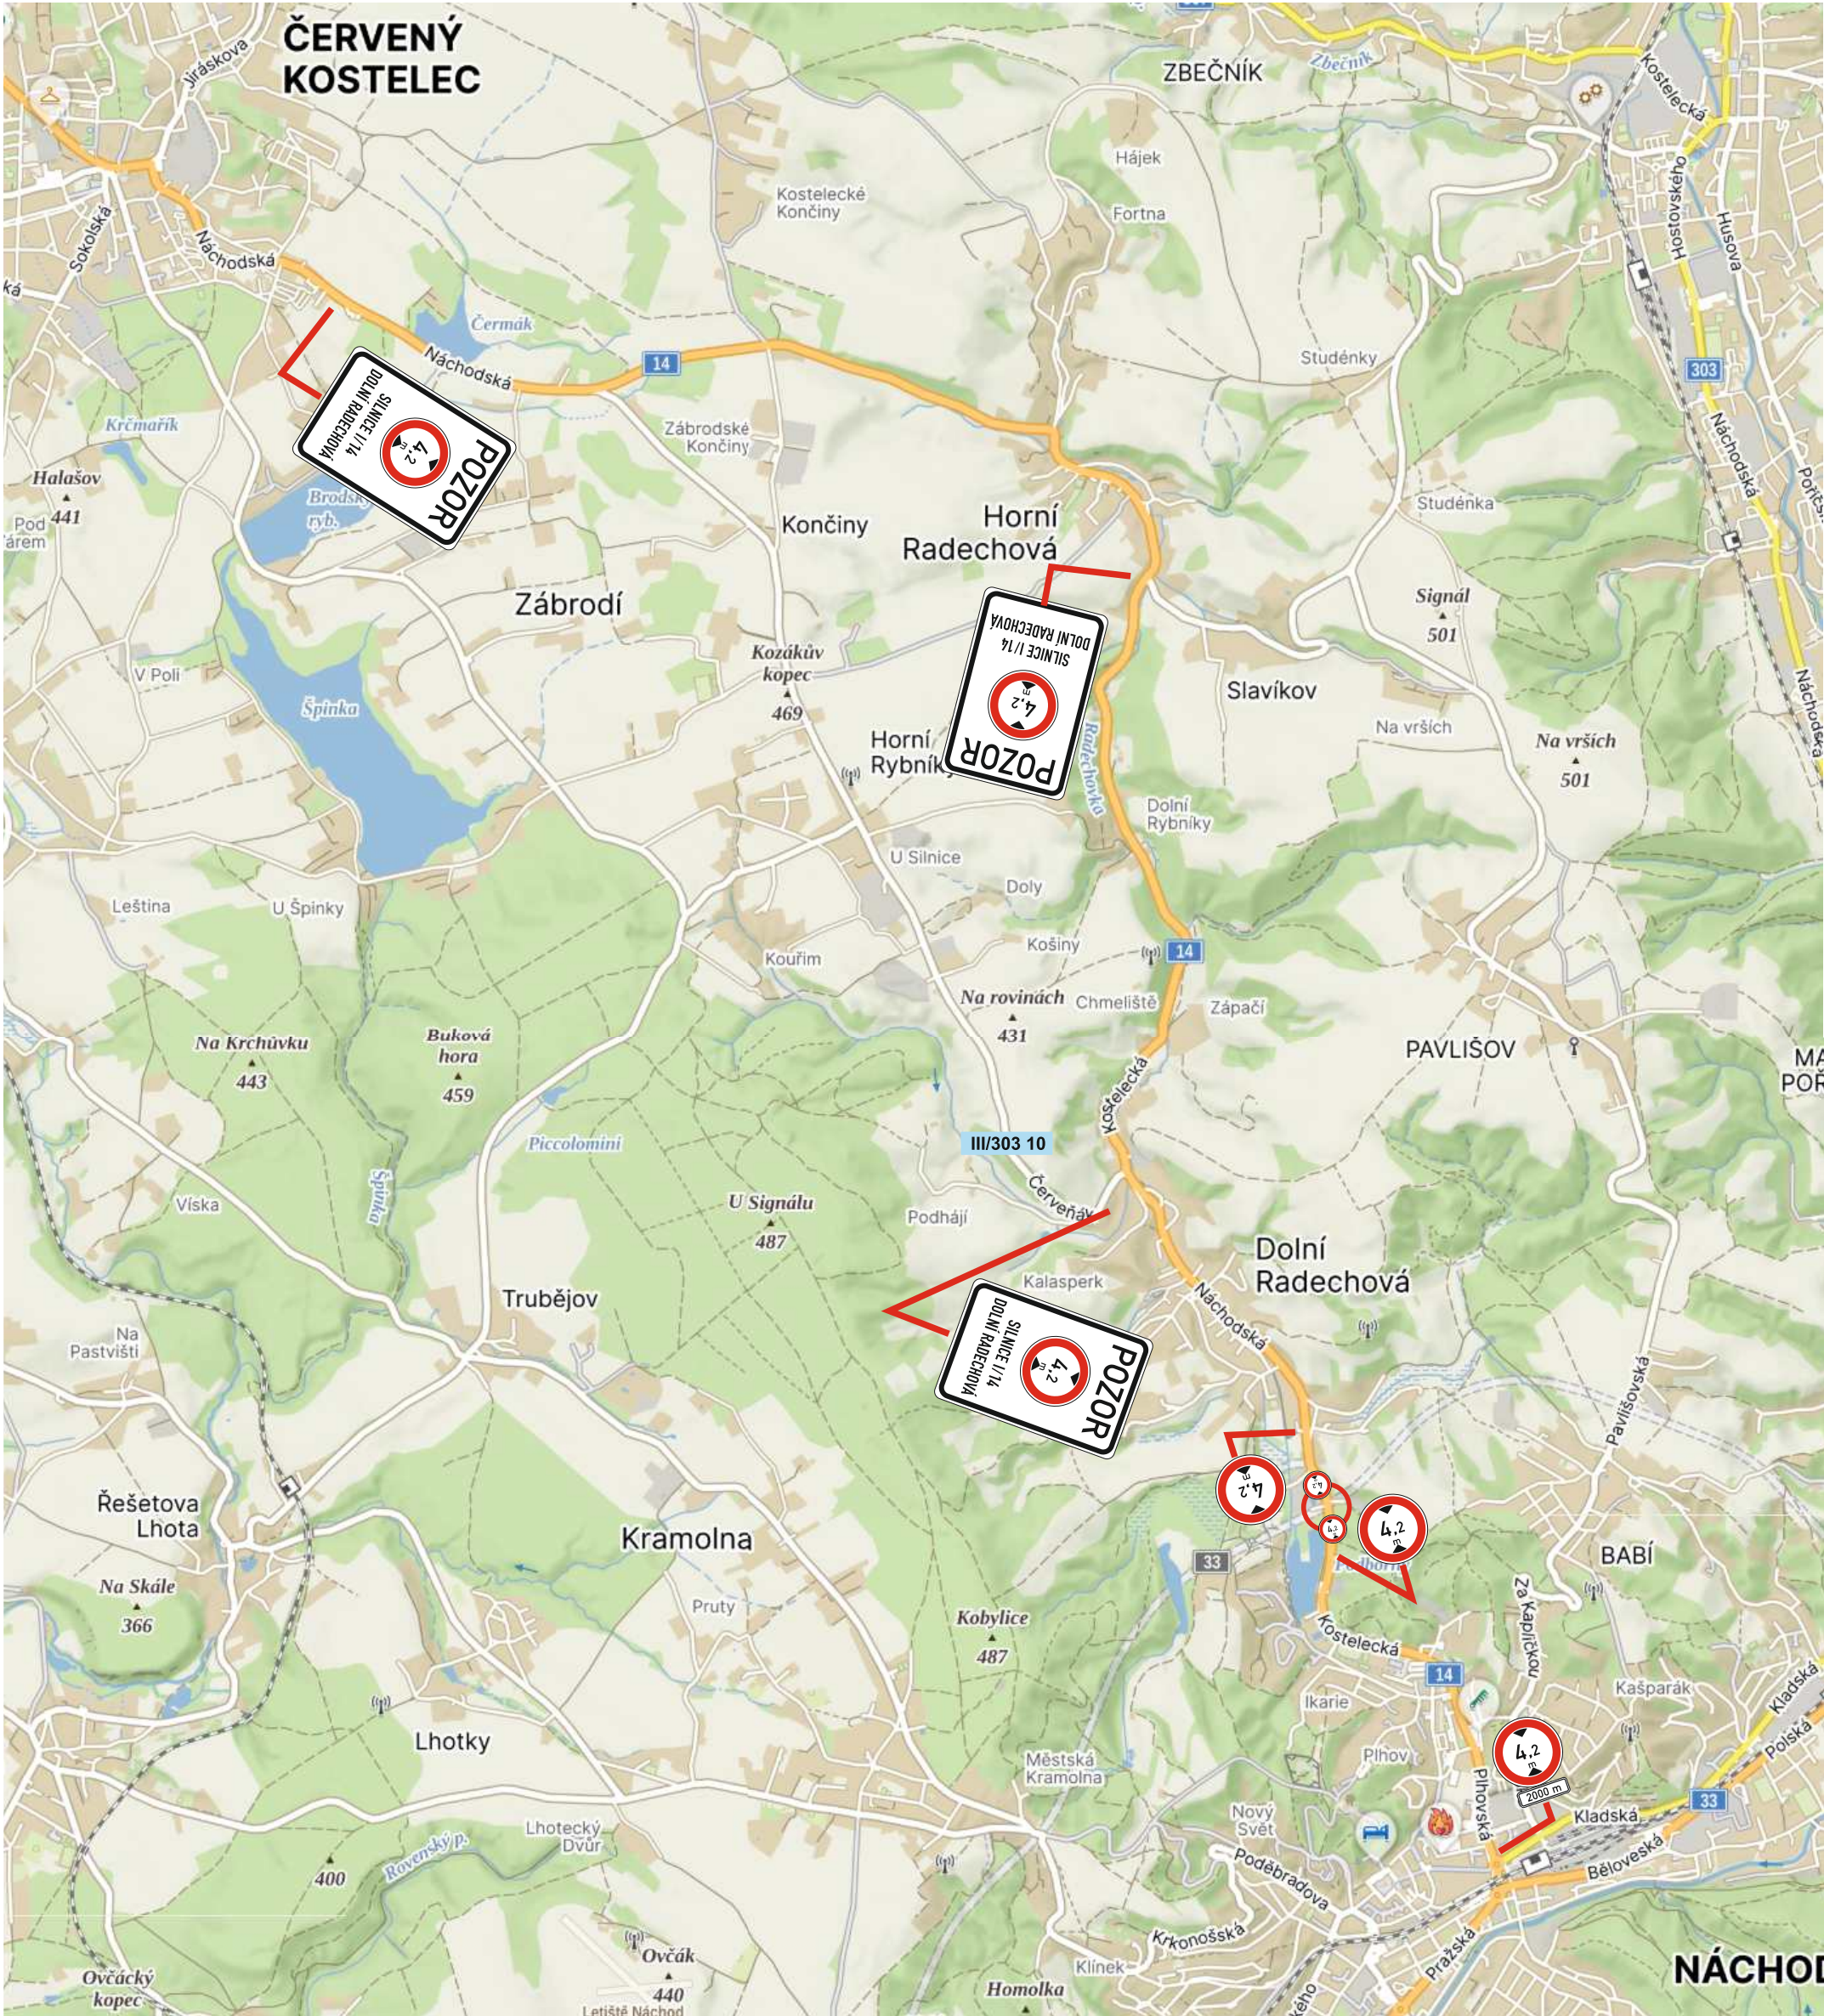

AKCE:		DOPRAVNÍ ZNAČENÍ NÁCHOD	
I/33 NÁCHOD OBCHVAT			
INVESTOR:	Ředitelství silnic a dálnic s.p.	DATUM:	05-2026
OBSAH:	OZNAČENÍ SNÍŽENÉ PODJEZDNÉ VÝŠKY PŘI STAVBĚ MOSTU NA SILNICI I/14 DOLNÍ RADECHOVÁ	STUPEŇ:	SCHÉMA PÚP
ZHOTOVITEL:			

por. Bc. David Kult
komisař
ÚZEMNÍ ODBOR NÁCHOD
Dopravní inspektorát
Plhovské náměstí 1176
547 45 Náchod



Silnice I/14 v k. ú. Červený Kostelec, ulice Náchodská .



Silnice III/303 10 v k. ú. Dolní Radechová v extravilánu obce.



Silnice I/14 v k. ú. Horní Radechová v intravilánu obce, za křižovatkou se silnicí III/303 5 (Slavíkov).



Silnice I/14, ulice Plhovská v k. ú. Náchod v intravilánu města Náchoda, výjezd z OK Itálie.

