



Situační výkres širších vztahů

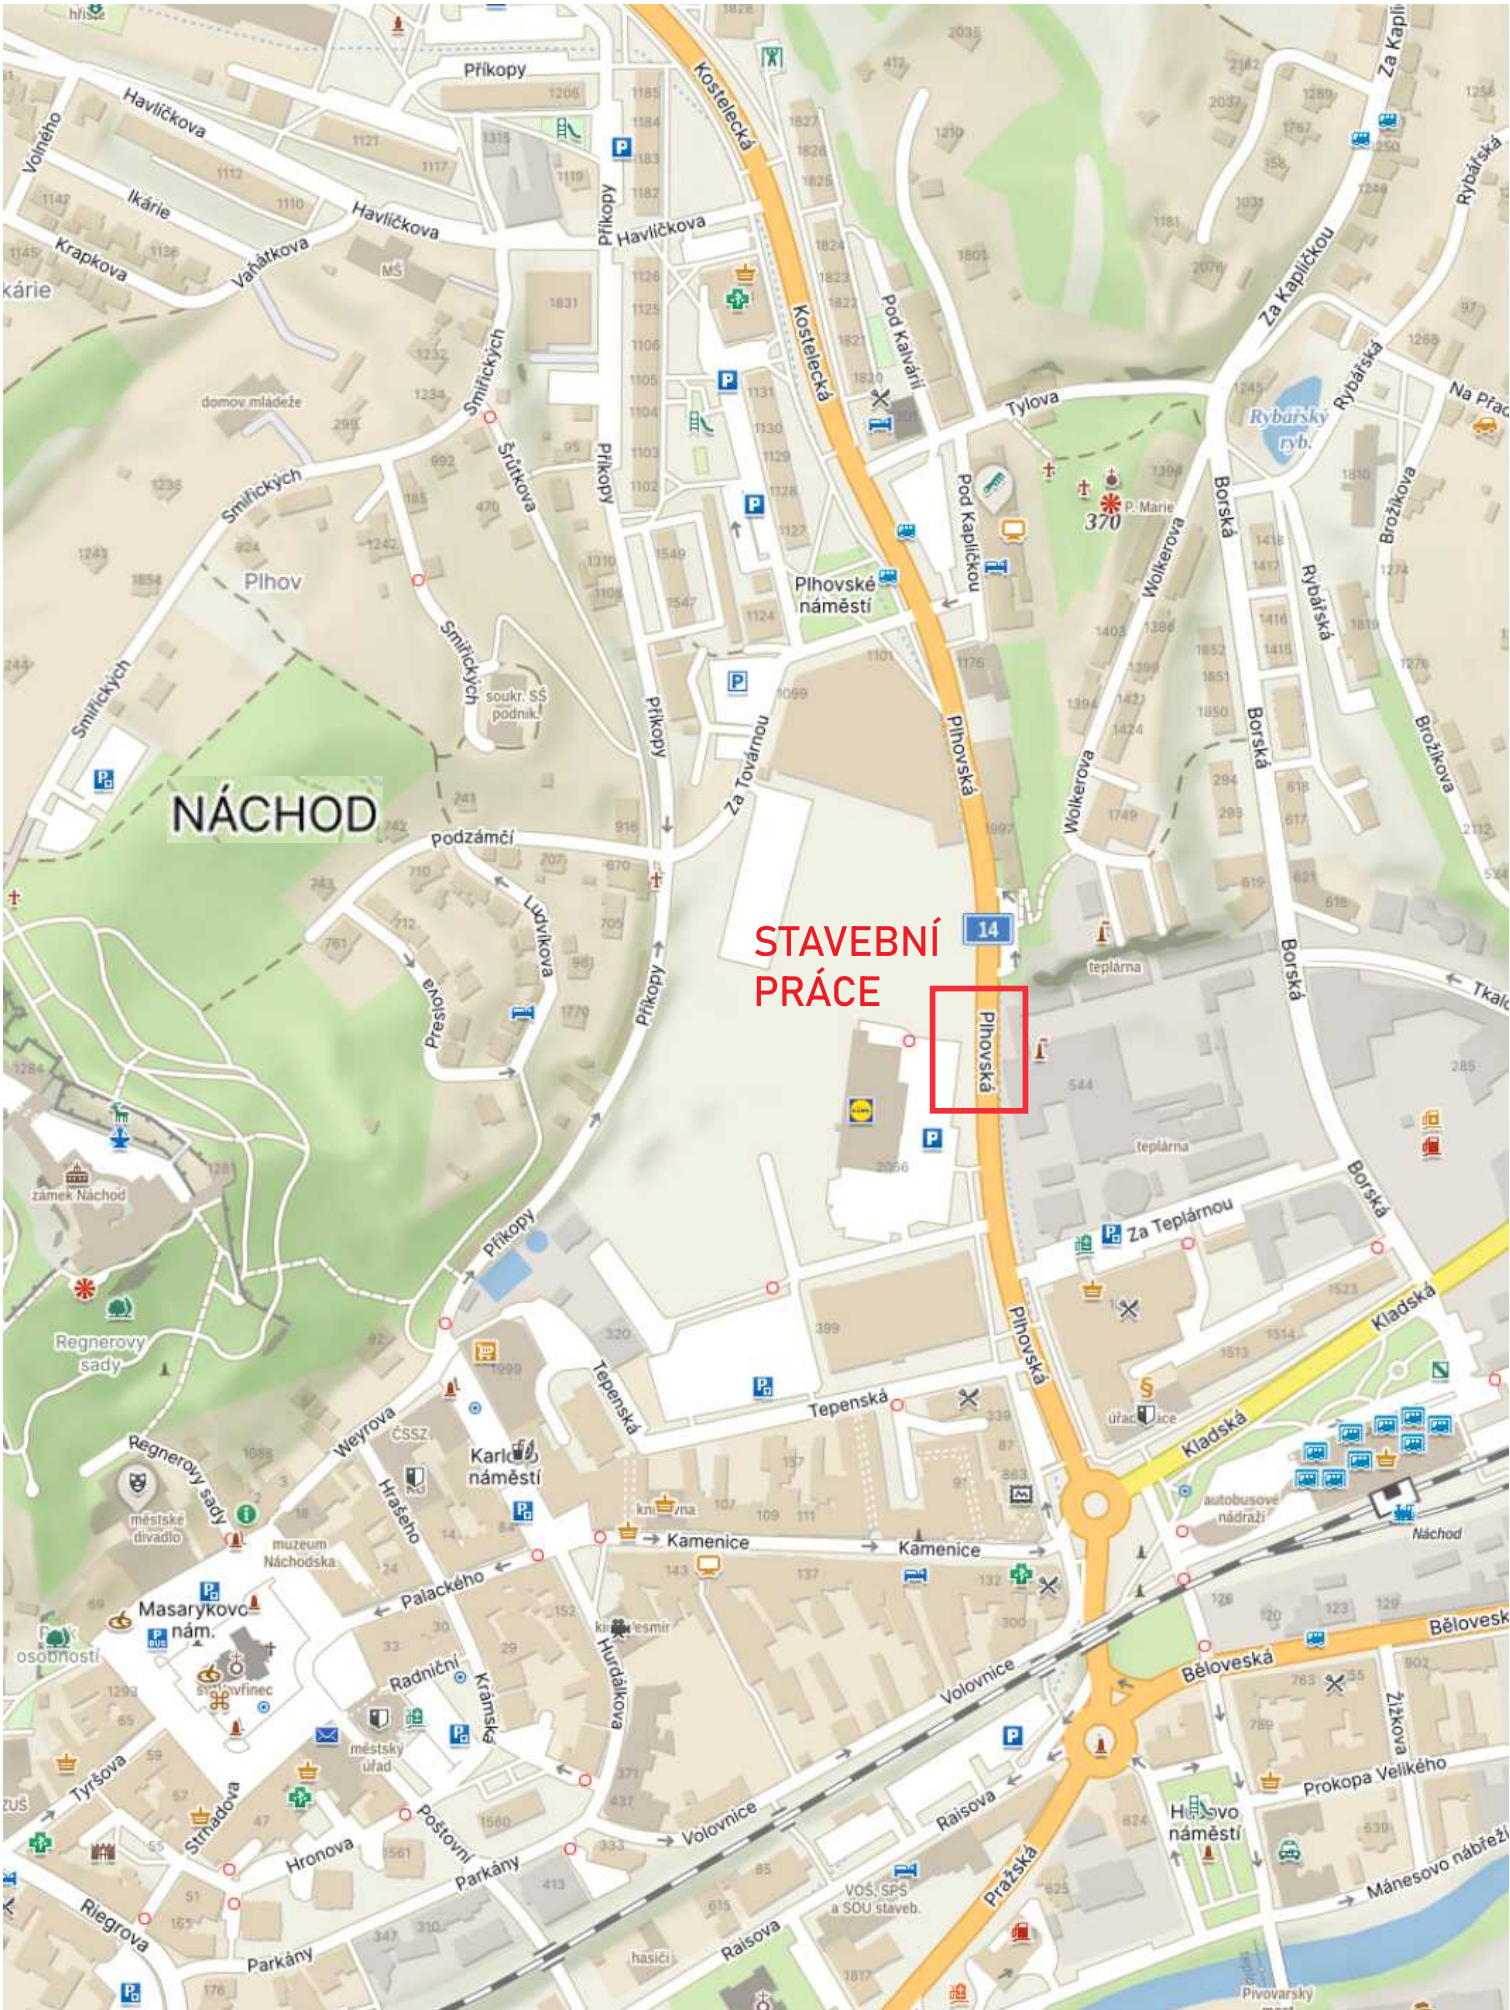

Částečná uzavírka a zvláštní užívání silnice č. I/14, ul. Plhovská, Náchod
v km provozního staničení cca 118,980

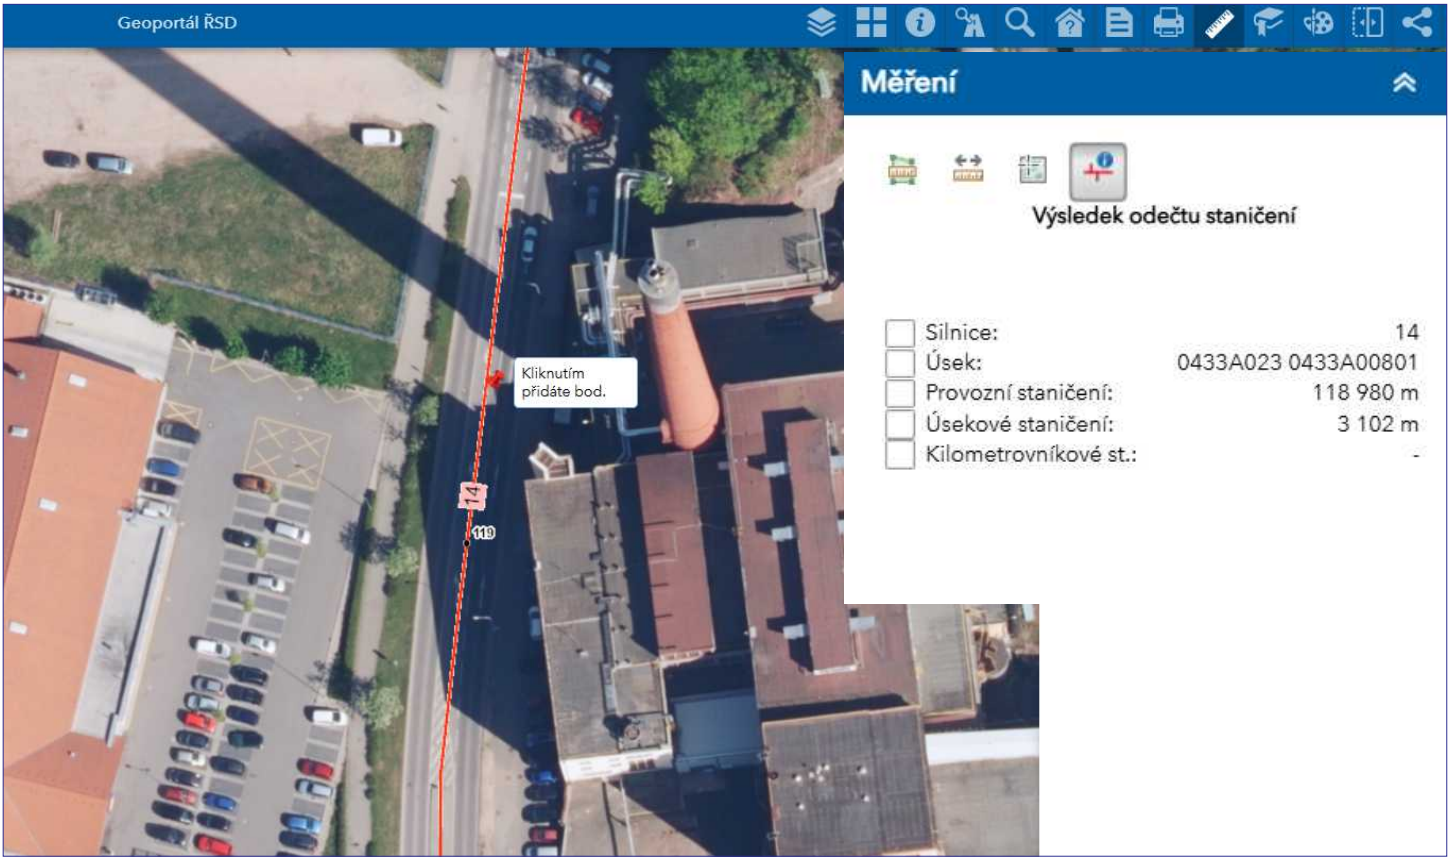

per. Bc. David Kult
komisař
ÚZEMNÍ ODBOR NÁCHOD
Dopravní inspektorát
Plhovské náměstí 1176
547 45 Náchod

Č.j.:KRP-71914-2/ČJ-2026-050506
Č.j.:KRP-71915-2/ČJ-2026-050506



AKCE: Náchod - ul. Plhovská - výměna potrubí vratné vody			
INVESTOR:	innogy Energo, s.r.o.	DATUM:	07/2026
OBSAH:	Širší vztahy	STUPEŇ:	
ZHOTOVITEL:	innogy Energo, s.r.o.		