




PŘEHLED 1:200 000

LEGENDA

 Klady listů

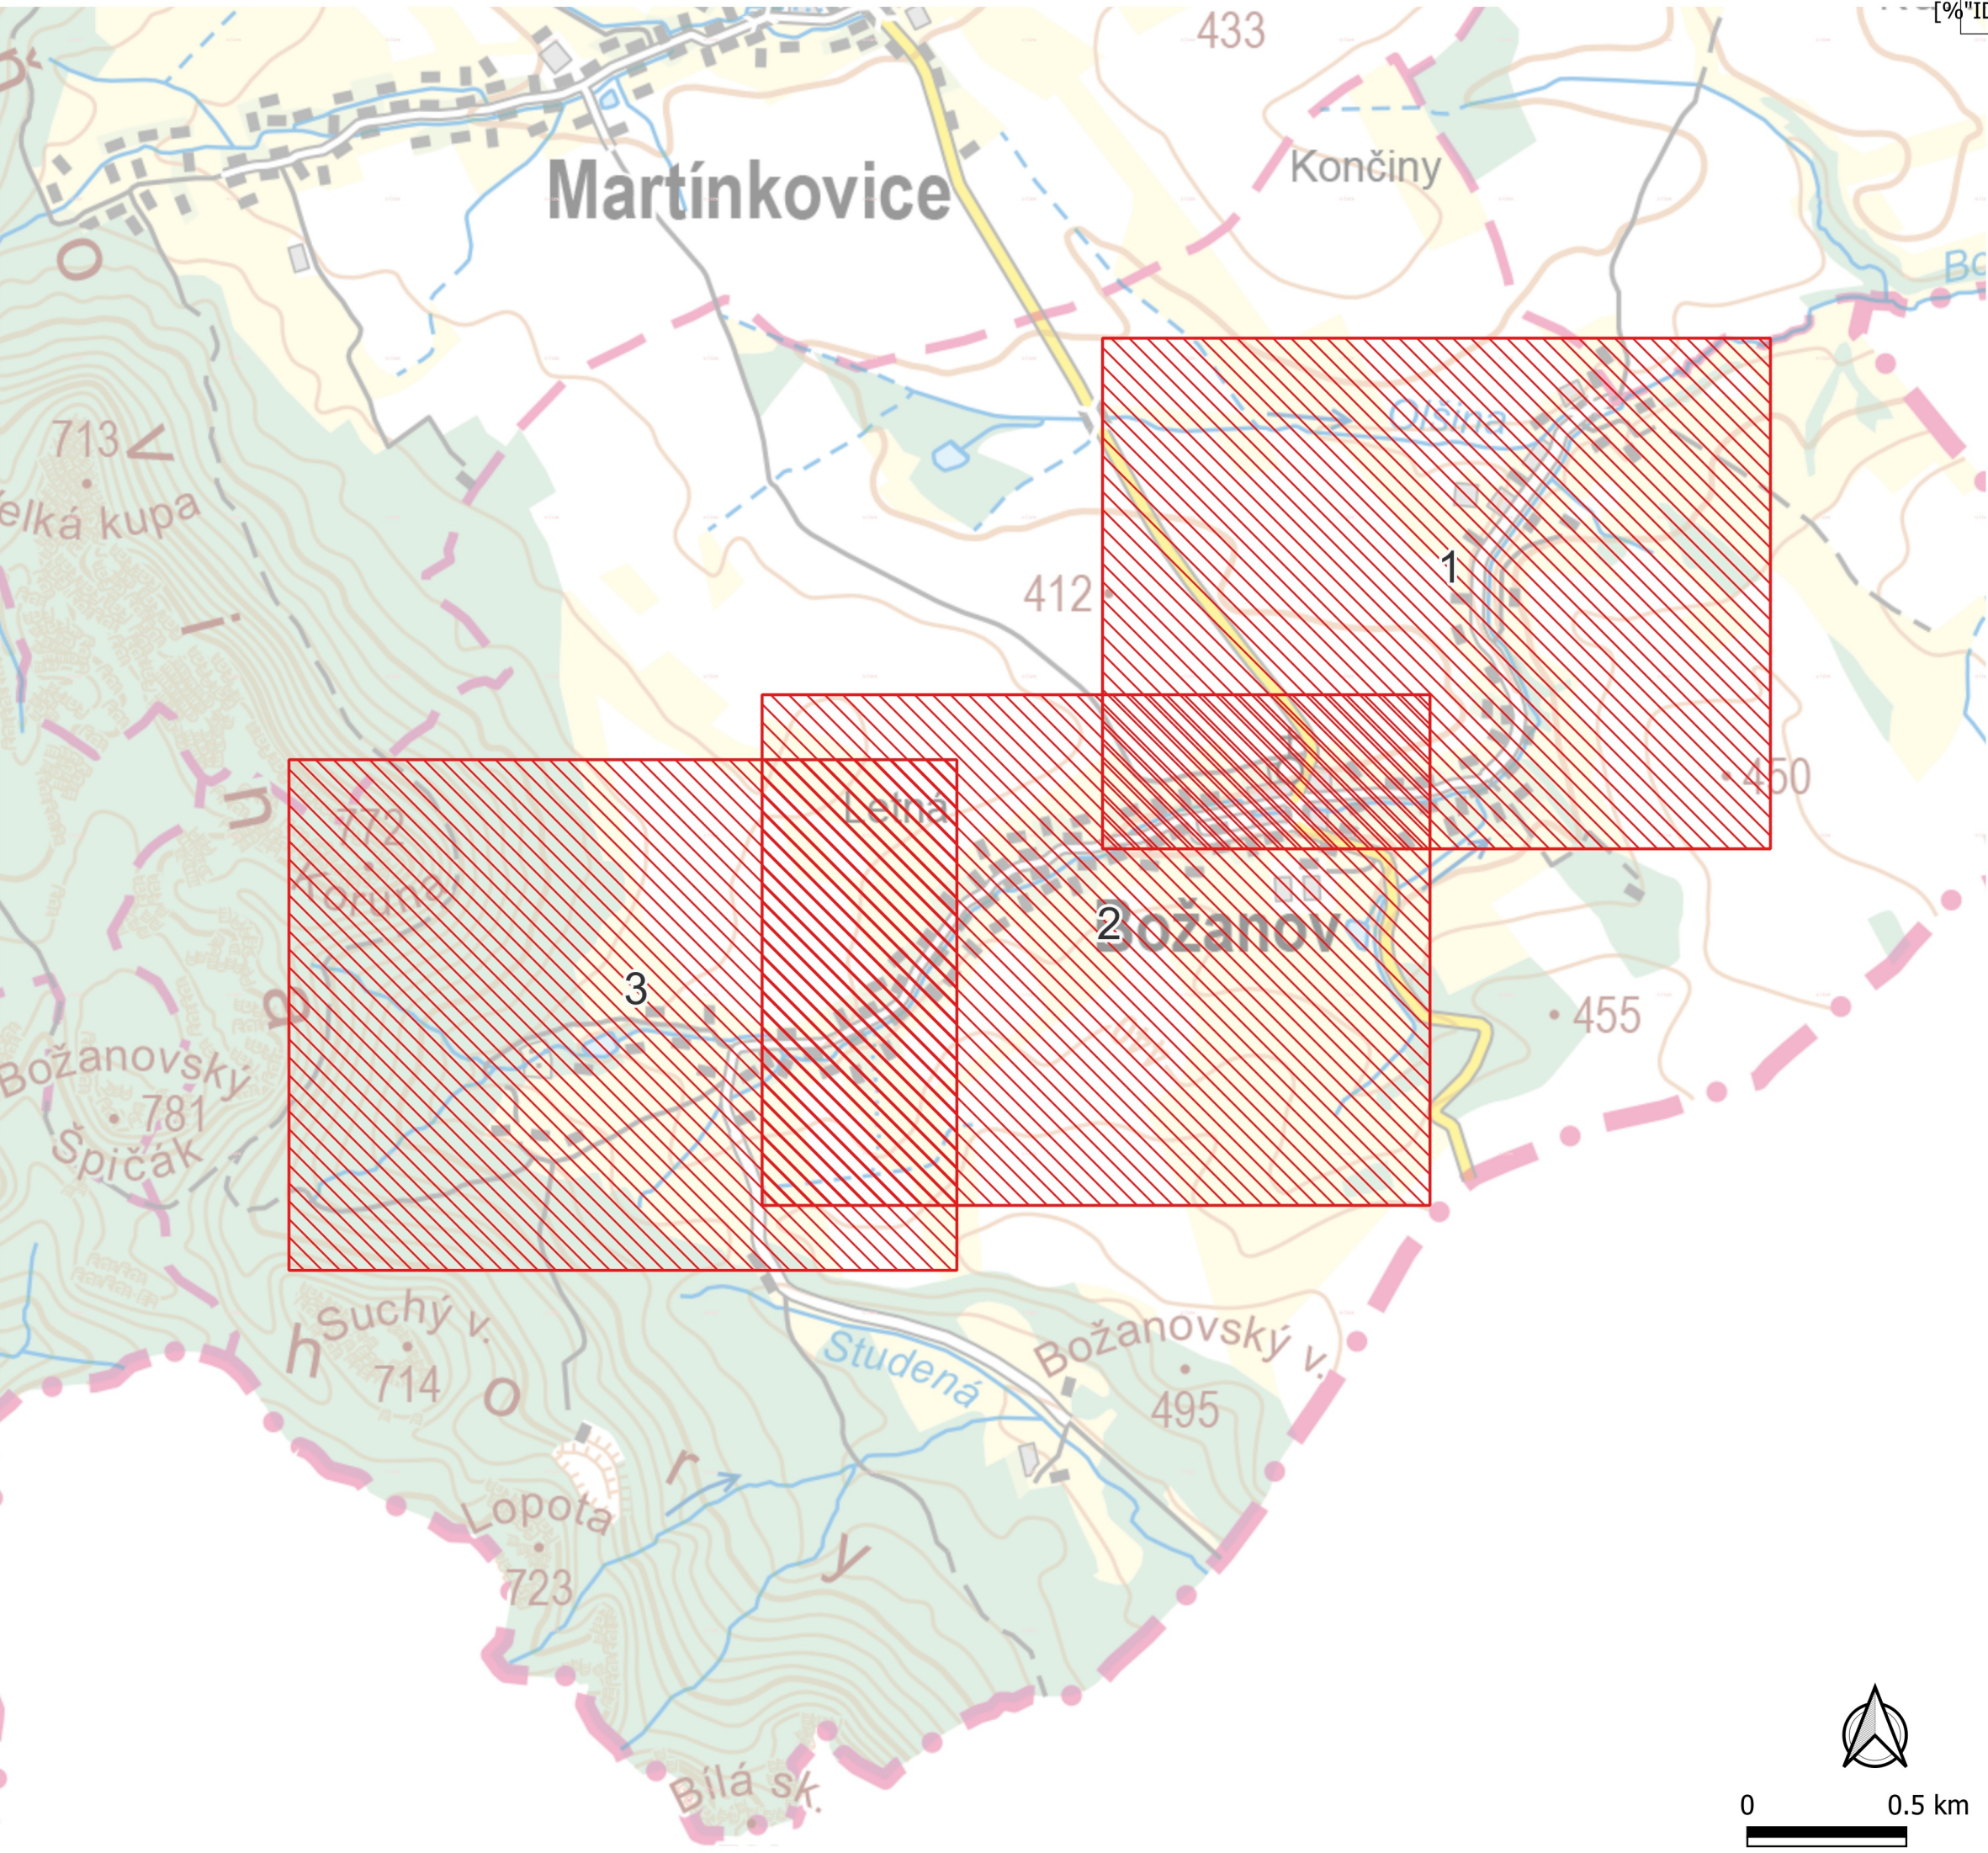

VODNÍ DÍLA - TBD

Název projektu	Zpracování podkladů pro stanovení záplavových území a map povodňového ohrožení v územní působnosti státního podniku Povodí Labe II
Tok	Božanovský potok
Scénář	C. Situace listokladu
Vypracoval	Ing. Tomáš Kantor
Zhotovitel	VODNÍ DÍLA - TBD a.s.
Objednatel	Povodí Labe, státní podnik
Datum	12.05.2026
Počet stran	2x A4
Měřítko	1: 20000