

Dopravní opatření při akci: I/14, 16 a 37 opravy asfaltových hutněných vrstev - oblast Trutnov

1. - 31.10.2026

 pracovní úsek

Ing. Jiří Verner
Dne: 15.10.2026 12:26

DZ bude posunováno a dle potřeby zrcadlově přemístěno v závislosti na postupu prací.

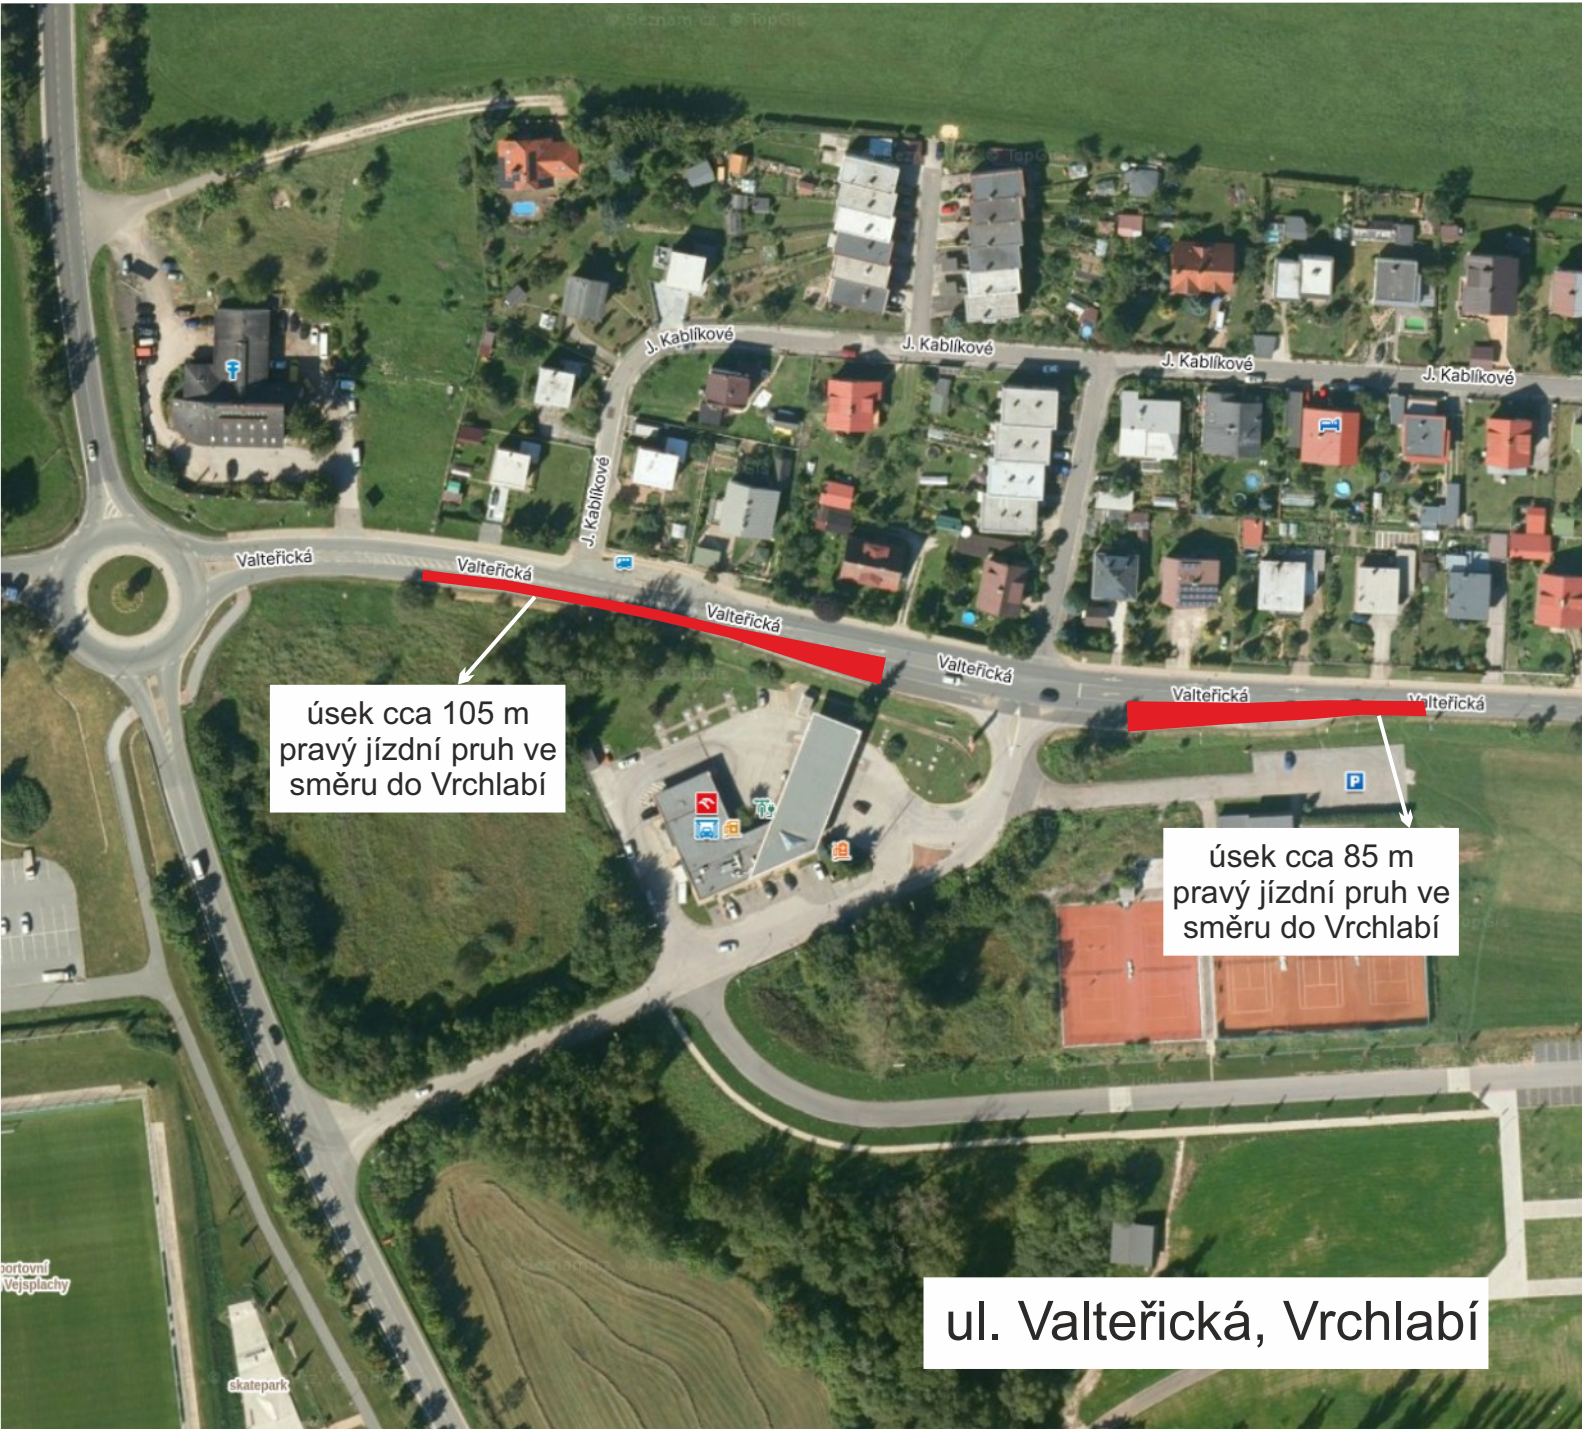


schéma v pracovní době


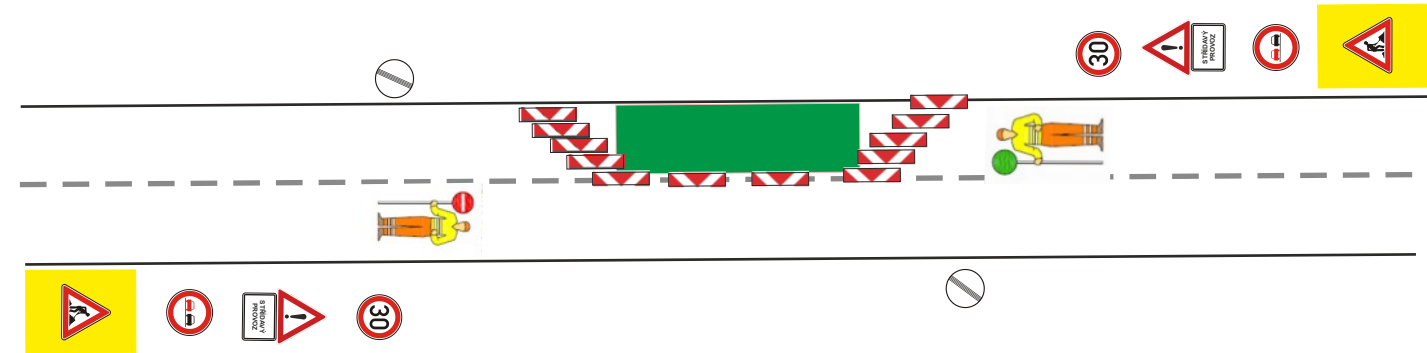


schéma po pracovní době

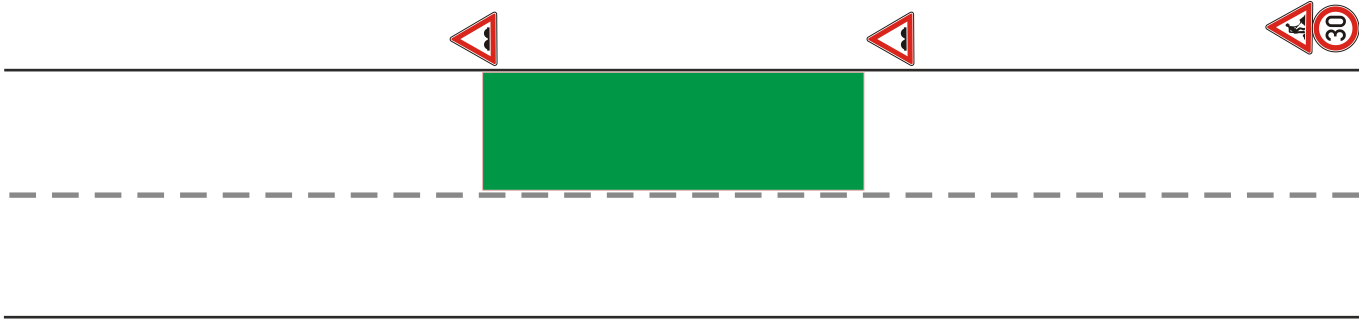


Zhotovitel: 		
Kreslil:	Andrea Jirková / tel.: 733 650 301 / e-mail: info@dzh.cz	
Zodp. projektant:	Andrea Jirková / tel.: 733 650 301 / e-mail: info@dzh.cz	
Kontroloval:	Bc. Jan Pazdziora / tel.: 605 477 445 / e-mail: info@dzh.cz	
Kraj: Královéhradecký	Okres: Trutnov	Obec: Trutnov
Akce: I/14, 16 a 37 opravy asfaltových hutněných vrstev - oblast Trutnov		
DOPRAVNÉ INŽENÝRSKÁ OPATŘENÍ		
		
Vičkovická 224/98a 500 04 Hradec Králové IČO: 179 88 756 DIČ: CZ17988756 tel.: 605 477 445, 733 650 301 email: info@dzh.cz		
DATUM	16.09.2026	
FORMÁT	A3	

Dopravní opatření při akci: I/14, 16 a 37 opravy asfaltových hutněných vrstev - oblast Trutnov

1. - 31.10.2026

úsek pro vyparkování vozidel

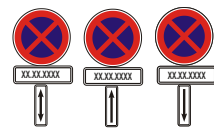

DZ B 28, E 13, E 8a, E 8b, E 8c budou osazeny týden před zahájením prací, t.j. XX.XX.XXXX.

DZ bude posunováno a dle potřeby zrcadlově přemístěno v závislosti na postupu prací.



schéma v pracovní době



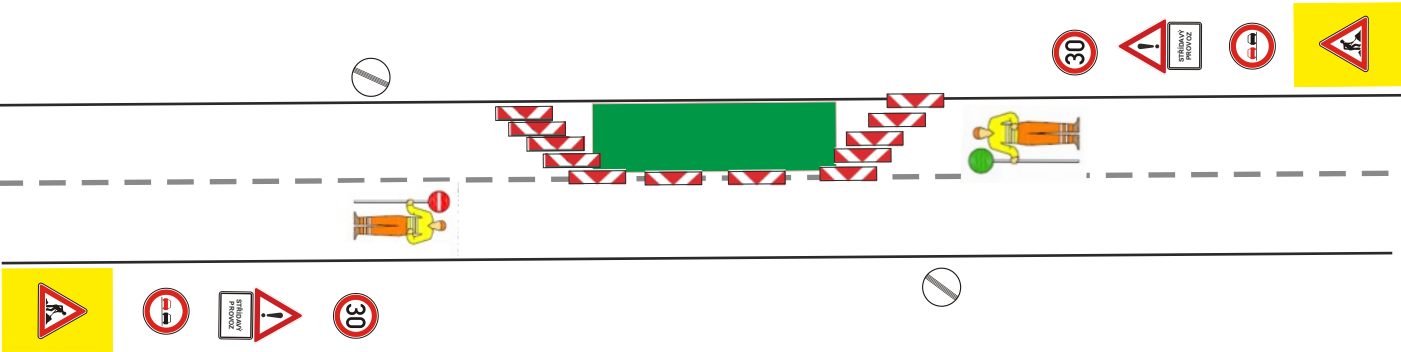


schéma po pracovní době

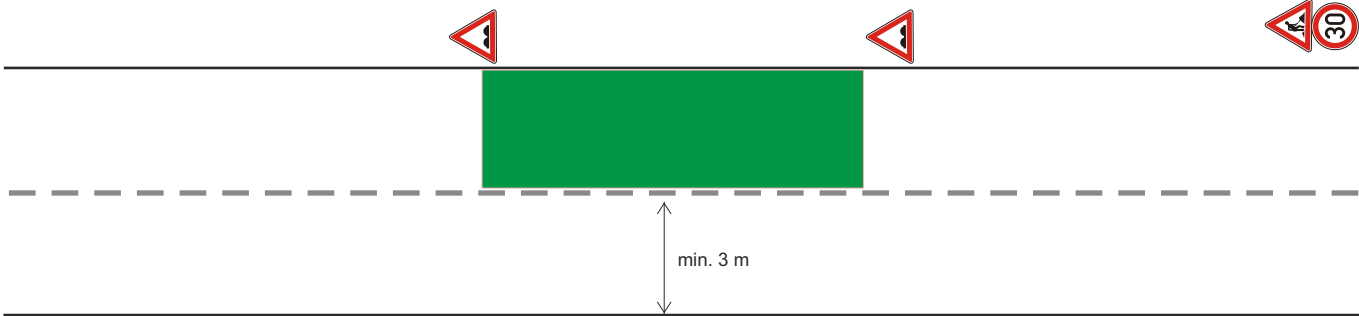

— pracovní úsek

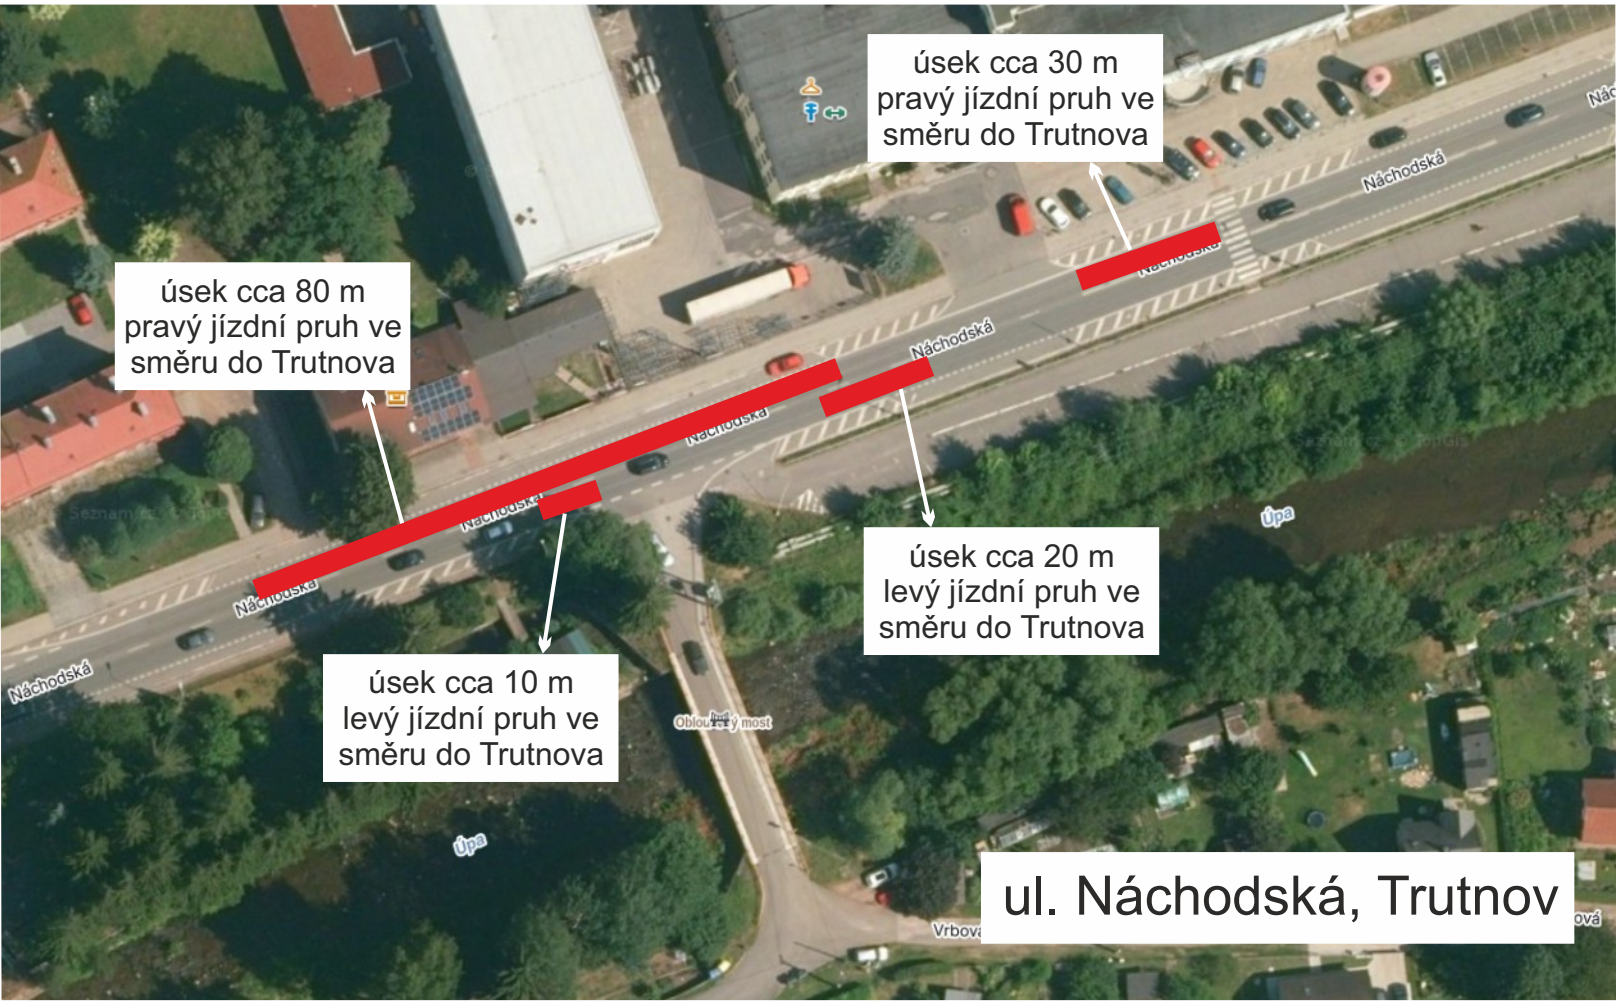

Zhotovitel:			
Kreslil:	Andrea Jirková / tel.: 733 650 301 / e-mail: info@dzdh.cz	 Vičkovická 224/98a 500 04 Hradec Králové IČO: 179 88 756 DIČ: CZ17988756 tel.: 605 477 445, 733 650 301 email: info@dzdh.cz	
Zodp. projektant:	Andrea Jirková / tel.: 733 650 301 / e-mail: info@dzdh.cz		
Kontroloval:	Bc. Jan Pazdziora / tel.: 605 477 445 / e-mail: info@dzdh.cz		
Kraj: Královéhradecký	Okres: Trutnov	Obec: Trutnov	
Akce: I/14, 16 a 37 opravy asfaltových hutněných vrstev - oblast Trutnov		DOPRAVNÉ INŽENÝRSKÁ OPATŘENÍ	
DATUM		16.09.2026	
FORMÁT		A3	

Dopravní opatření při akci: I/14, 16 a 37 opravy asfaltových hutněných vrstev - oblast Trutnov

1. - 31.10.2026

pracovní úsek

DZ bude posunováno a dle potřeby zrcadlově přemístěno v závislosti na postupu prací.

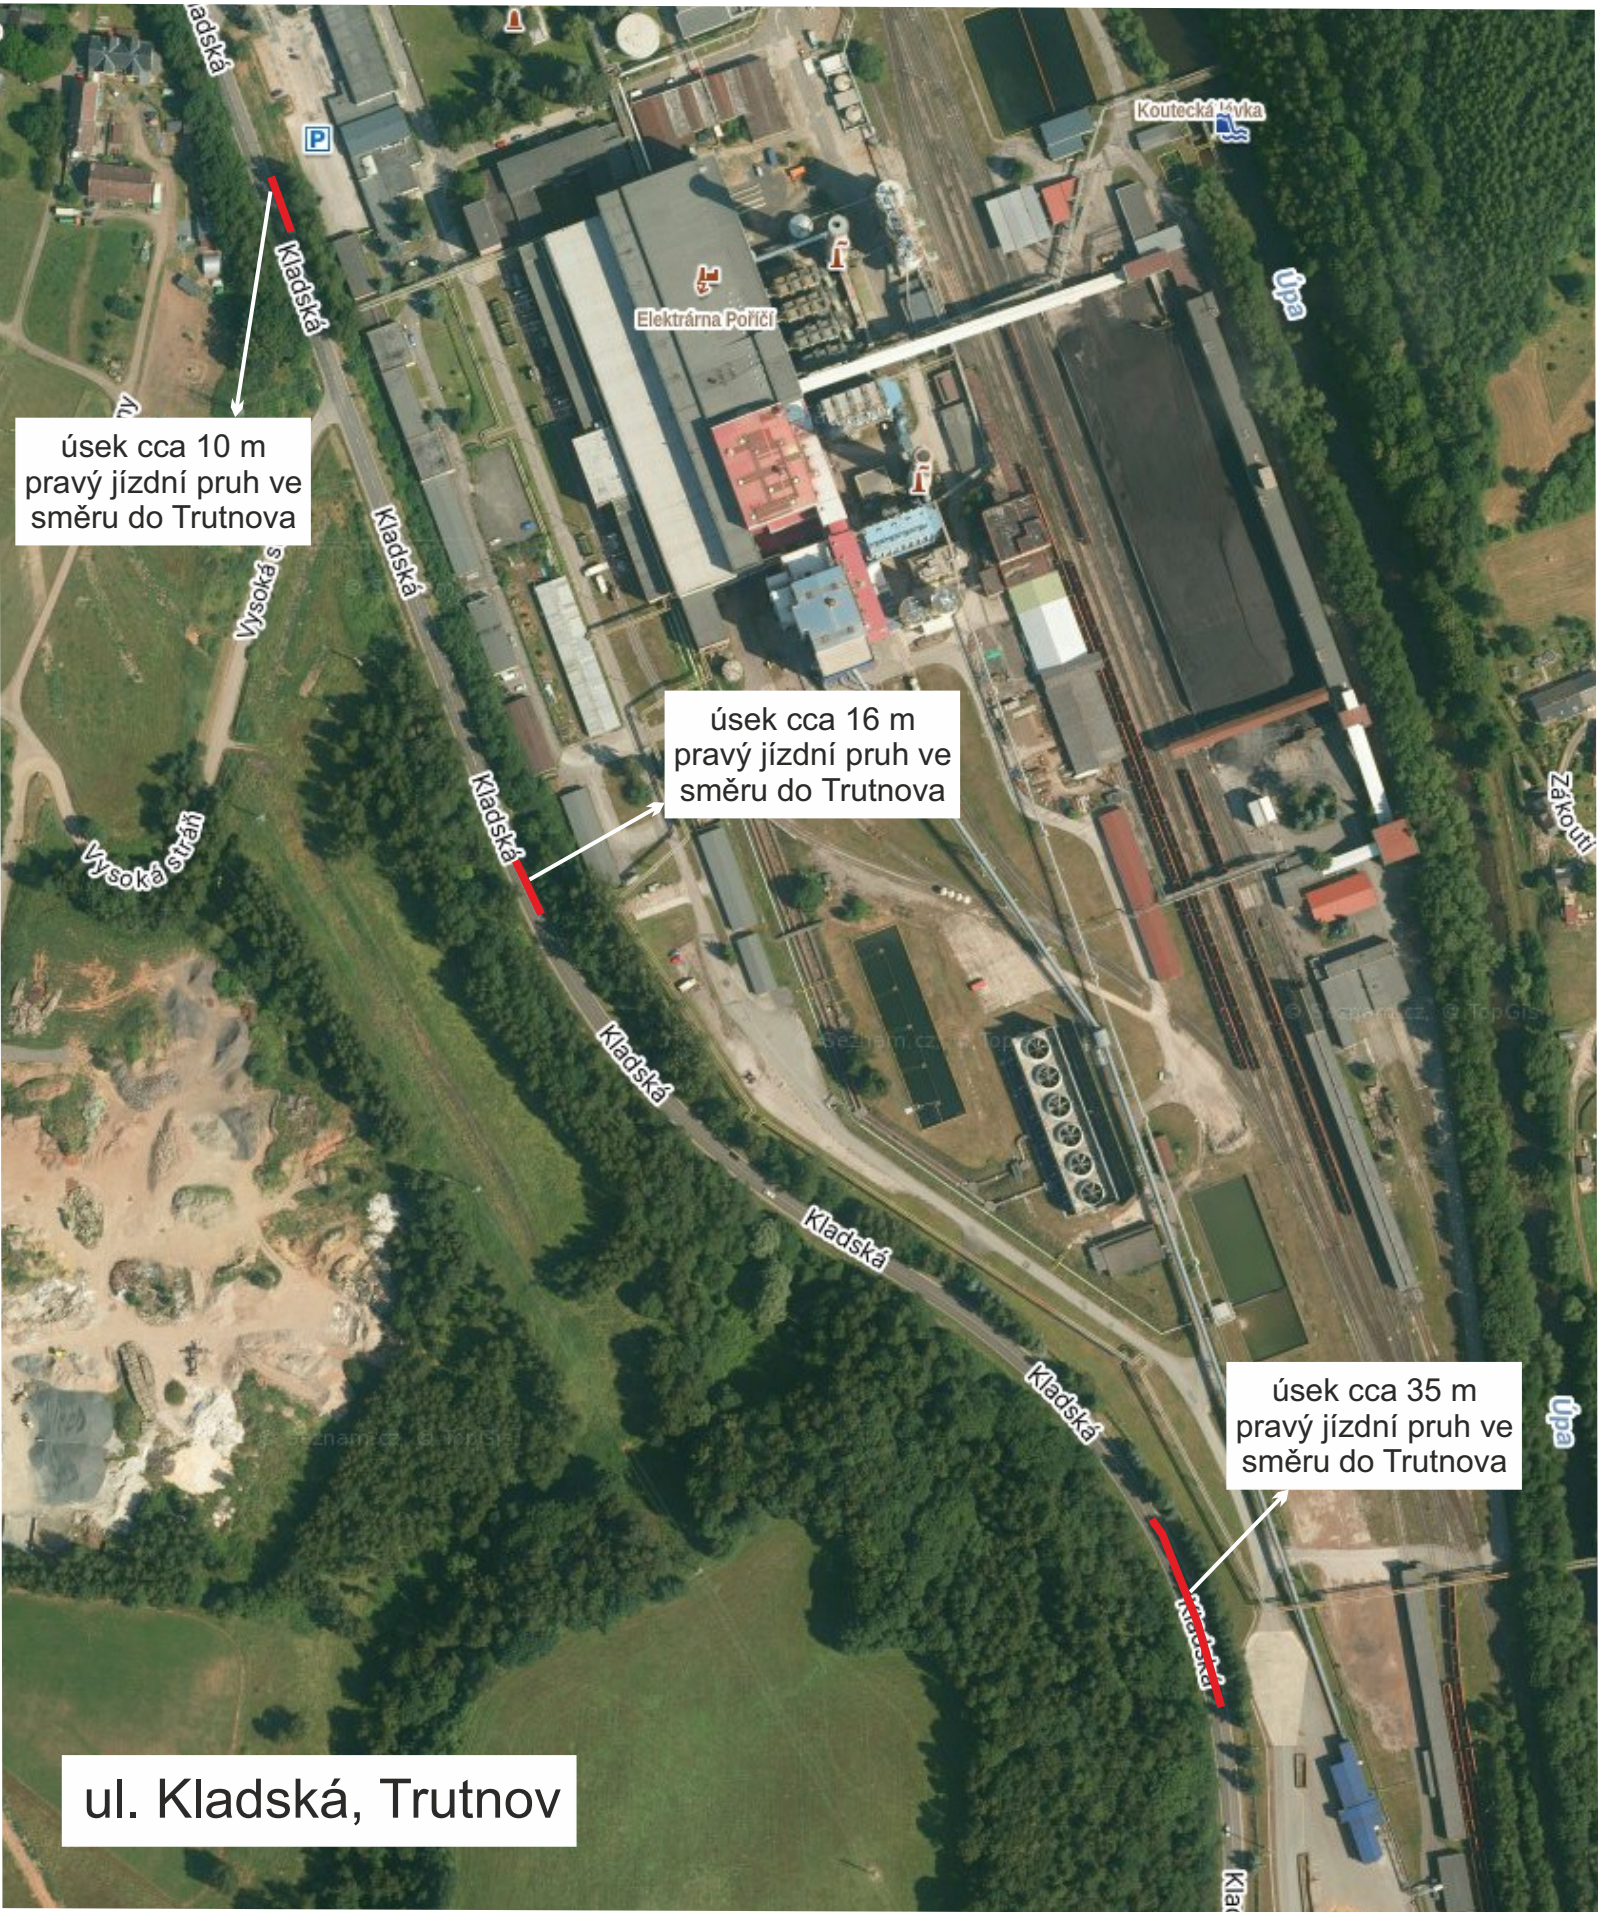


schéma v pracovní době


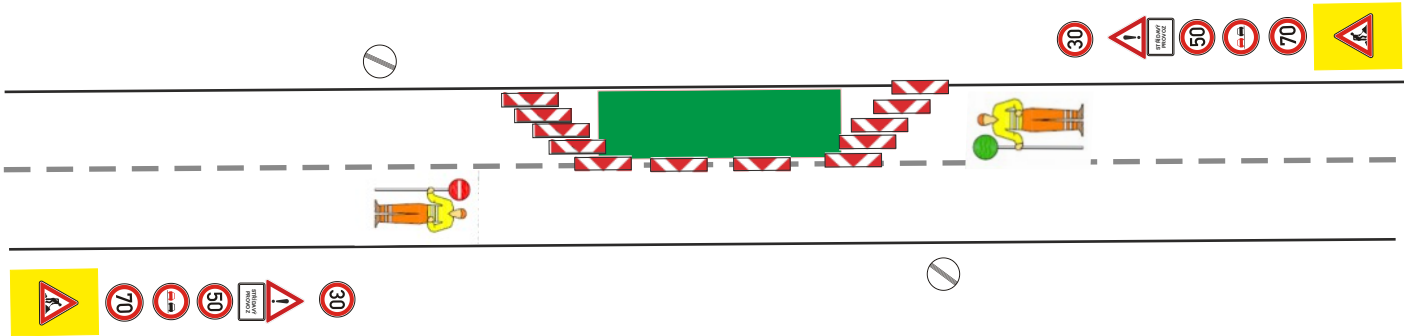


schéma po pracovní době



Zhotovitel:				
Kreslil:	Andrea Jirková / tel.: 733 650 301 / e-mail: info@dzdh.cz			
Zodp. projektant:	Andrea Jirková / tel.: 733 650 301 / e-mail: info@dzdh.cz			
Kontroloval:	Bc. Jan Pazdziora / tel.: 605 477 445 / e-mail: info@dzdh.cz			
Kraj: Královéhradecký	Okres: Trutnov	Obec: Trutnov		
Akce: <i>I/14, 16 a 37 opravy asfaltových hutněných vrstev - oblast Trutnov</i>				
DOPRAVNĚ INŽENÝRSKÁ OPATŘENÍ				
DATUM		16.09.2026		
FORMÁT		A3		

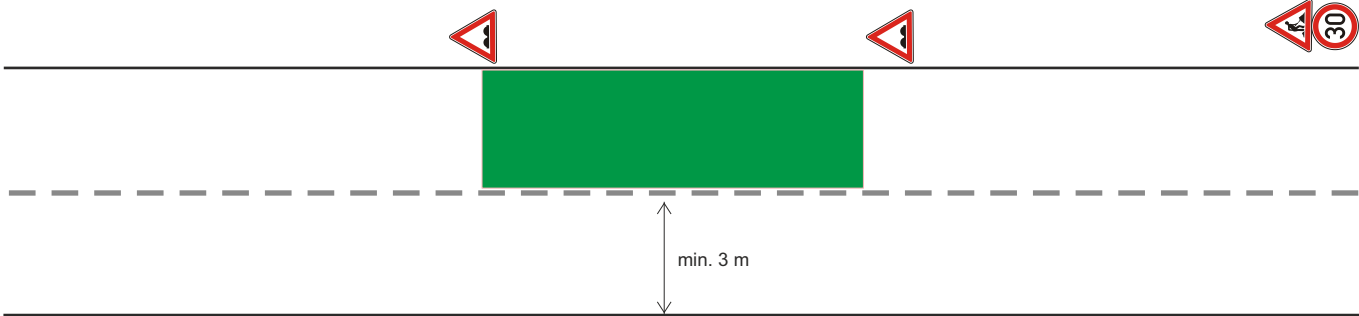


Vičkovická 224/98a
500 04 Hradec Králové
IČO: 179 88 756 DIČ: CZ17988756
tel.: 605 477 445, 733 650 301
email: info@dzdh.cz

Dopravní opatření při akci: I/14, 16 a 37 opravy asfaltových hutněných vrstev - oblast Trutnov

1. - 31.10.2026

pracovní úsek

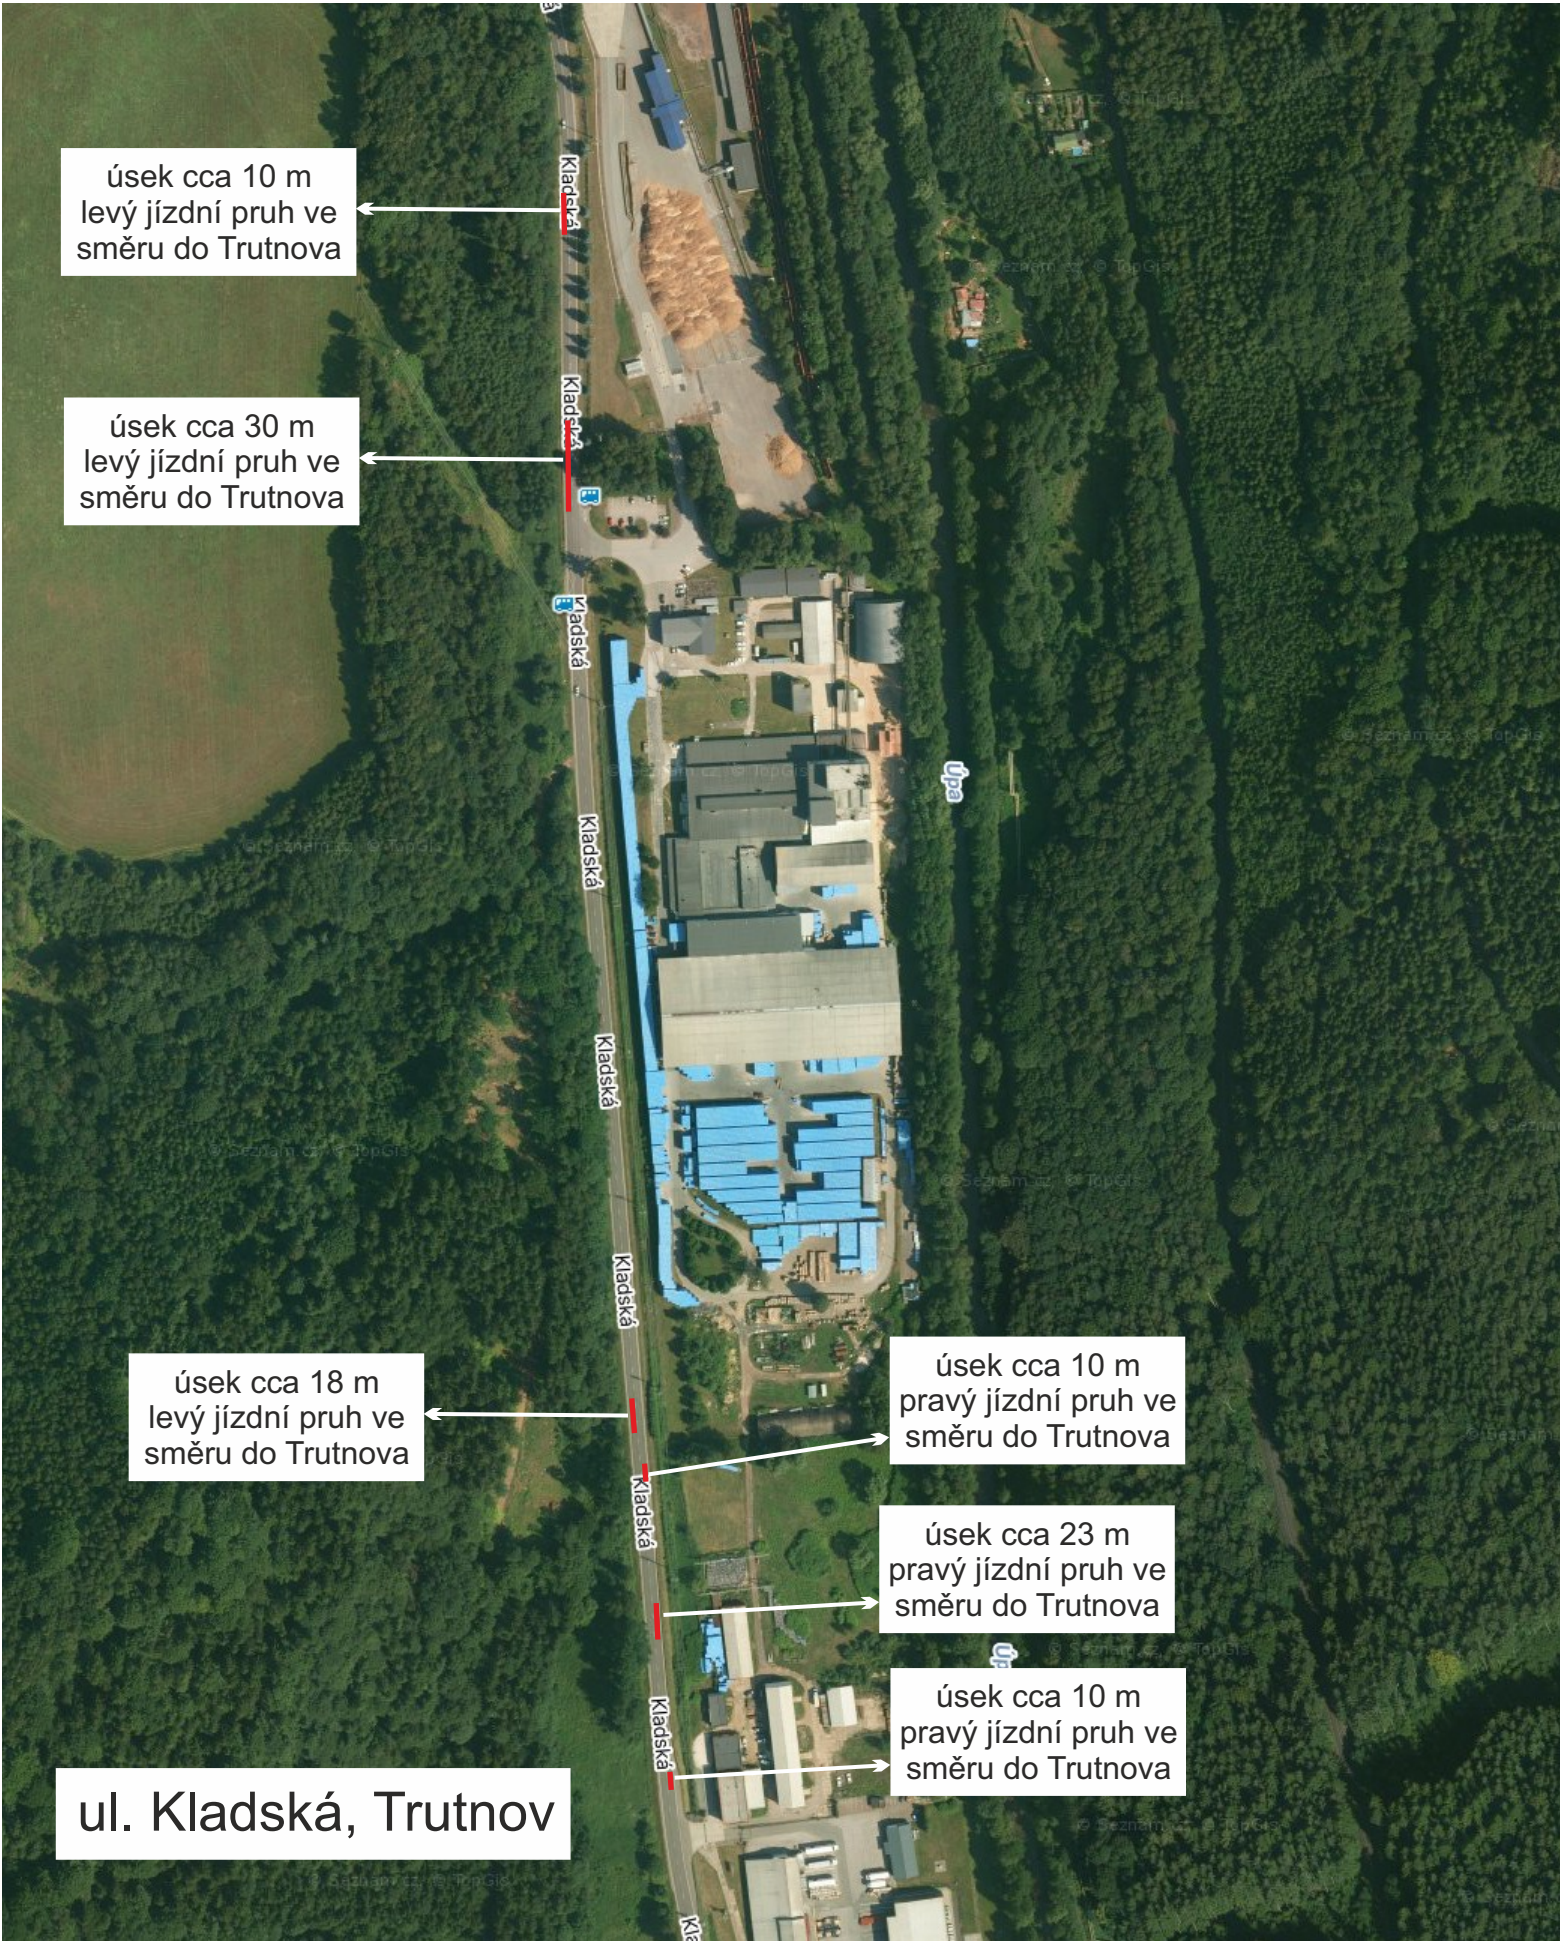

DZ bude posunováno a dle potřeby zrcadlově přemístěno v závislosti na postupu prací.

schéma v pracovní době


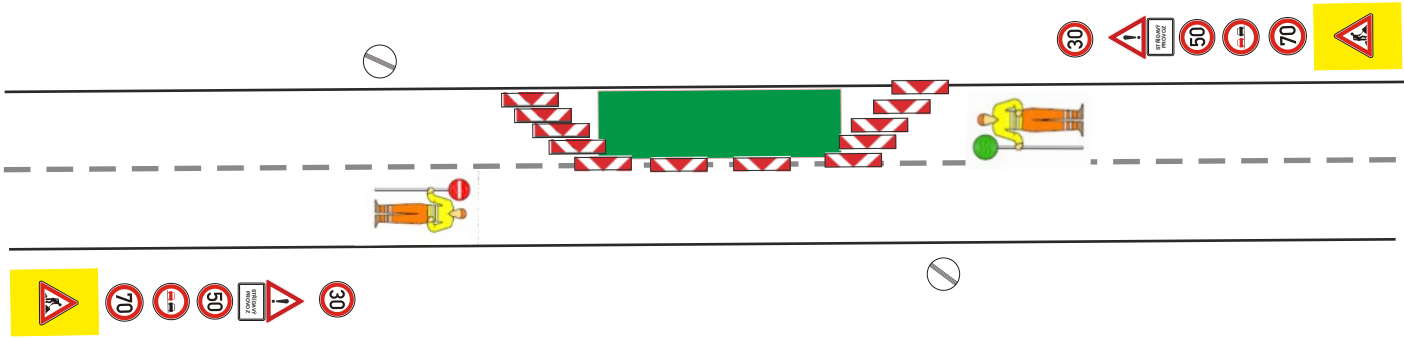


schéma po pracovní době

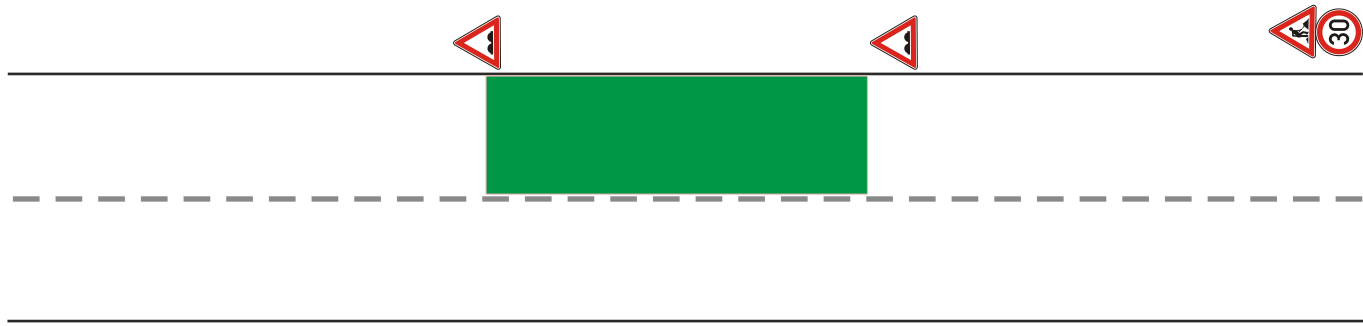

Zhotovitel:			
Kreslil:	Andrea Jirková / tel.: 733 650 301 / e-mail: info@dzdh.cz	 Vičkovická 224/98a 500 04 Hradec Králové IČO: 179 88 756 DIČ: CZ17988756 tel.: 605 477 445, 733 650 301 email: info@dzdh.cz	
Zodp. projektant:	Andrea Jirková / tel.: 733 650 301 / e-mail: info@dzdh.cz		
Kontroloval:	Bc. Jan Pazdziora / tel.: 605 477 445 / e-mail: info@dzdh.cz		
Kraj:	Královéhradecký	Okres:	Trutnov
Obec:		Trutnov	
Akce:		I/14, 16 a 37 opravy asfaltových hutněných vrstev - oblast Trutnov	
DOPRAVNÉ INŽENÝRSKÁ OPATŘENÍ		DATUM	16.09.2026
		FORMÁT	A3

Dopravní opatření při akci: I/14, 16 a 37 opravy asfaltových hutněných vrstev - oblast Trutnov

1. - 31.10.2026

pracovní úsek



DZ bude posunováno a dle potřeby zrcadlově přemístěno v závislosti na postupu prací.

schéma v pracovní době


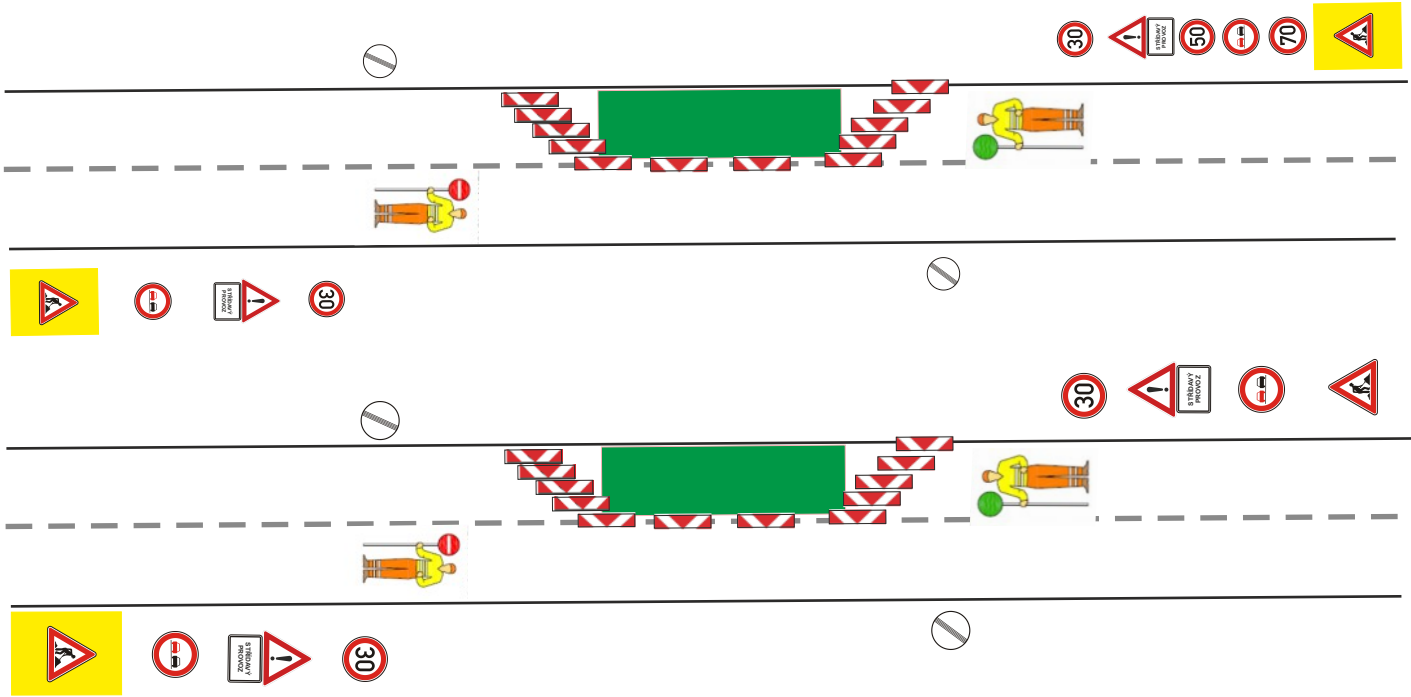


schéma po pracovní době

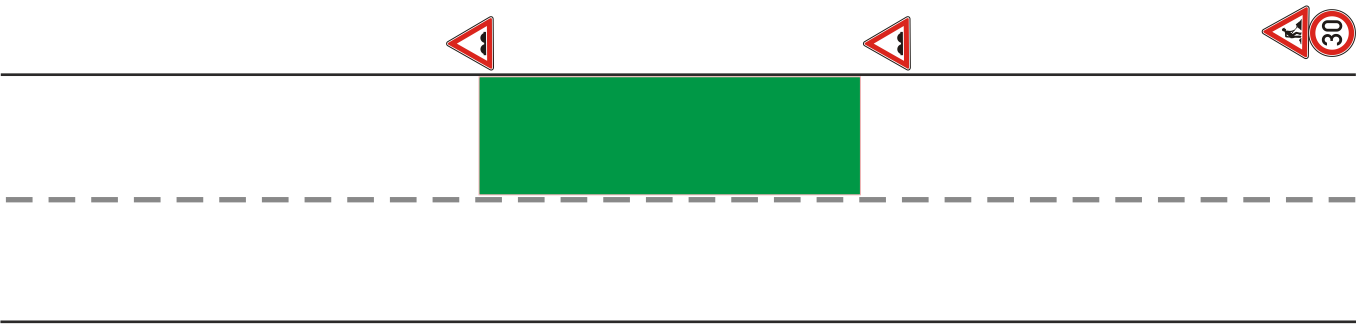

Zhotovitel:			
Kreslil:	Andrea Jirková / tel.: 733 650 301 / e-mail: info@dzdh.cz	 Vičkovická 224/98a 500 04 Hradec Králové IČO: 179 88 756 DIČ: CZ17988756 tel.: 605 477 445, 733 650 301 email: info@dzdh.cz	
Zodp. projektant:	Andrea Jirková / tel.: 733 650 301 / e-mail: info@dzdh.cz		
Kontroloval:	Bc. Jan Pazdziora / tel.: 605 477 445 / e-mail: info@dzdh.cz		
Kraj: Královéhradecký	Okres: Trutnov		
Obec: Trutnov		Akce: I/14, 16 a 37 opravy asfaltových hutněných vrstev - oblast Trutnov	
DOPRAVNÉ INŽENÝRSKÁ OPATŘENÍ		DATUM 16.09.2026	
		FORMÁT A3	

Dopravní opatření při akci: I/14, 16 a 37 opravy asfaltových hutněných vrstev - oblast Trutnov

1. - 31.10.2026

— pracovní úsek

DZ bude posunováno a dle potřeby zrcadlově přemístěno v závislosti na postupu prací.



schéma v pracovní době


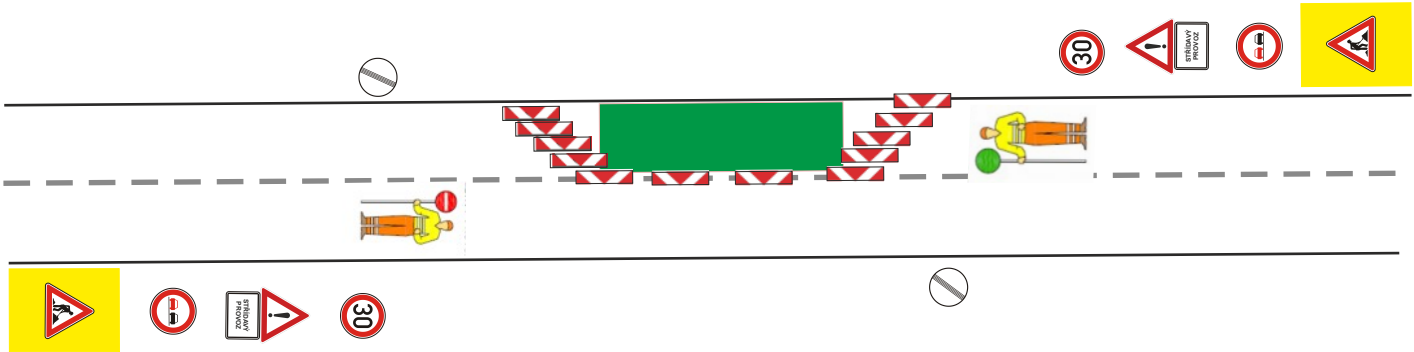


schéma po pracovní době

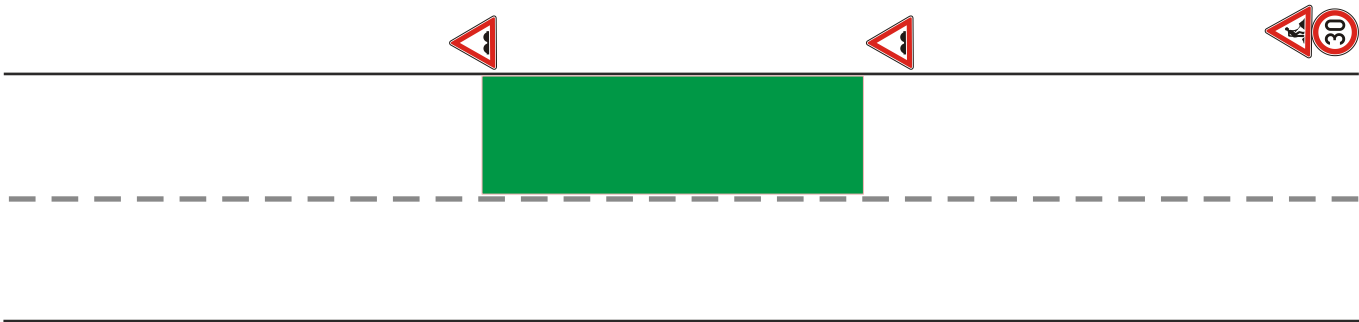

Zhotovitel:			
Kreslil:	Andrea Jirková / tel.: 733 650 301 / e-mail: info@dzdh.cz		
Zodp. projektant:	Andrea Jirková / tel.: 733 650 301 / e-mail: info@dzdh.cz		
Kontroloval:	Bc. Jan Pazdziora / tel.: 605 477 445 / e-mail: info@dzdh.cz		
Kraj: Královéhradecký	Okres: Trutnov	Obec: Trutnov	
Akce: <i>I/14, 16 a 37 opravy asfaltových hutněných vrstev - oblast Trutnov</i>			 Vičkovická 224/98a 500 04 Hradec Králové IČO: 179 88 756 DIČ: CZ17988756 tel.: 605 477 445, 733 650 301 email: info@dzdh.cz
DOPRAVNÉ INŽENÝRSKÁ OPATŘENÍ			
DATUM 16.09.2026			
FORMÁT A3			

Dopravní opatření při akci: I/14, 16 a 37 opravy asfaltových hutněných vrstev - oblast Trutnov

1. - 31.10.2026

 pracovní úsek



DZ bude posunováno a dle potřeby zrcadlově přemístěno v závislosti na postupu prací.

schéma v pracovní době


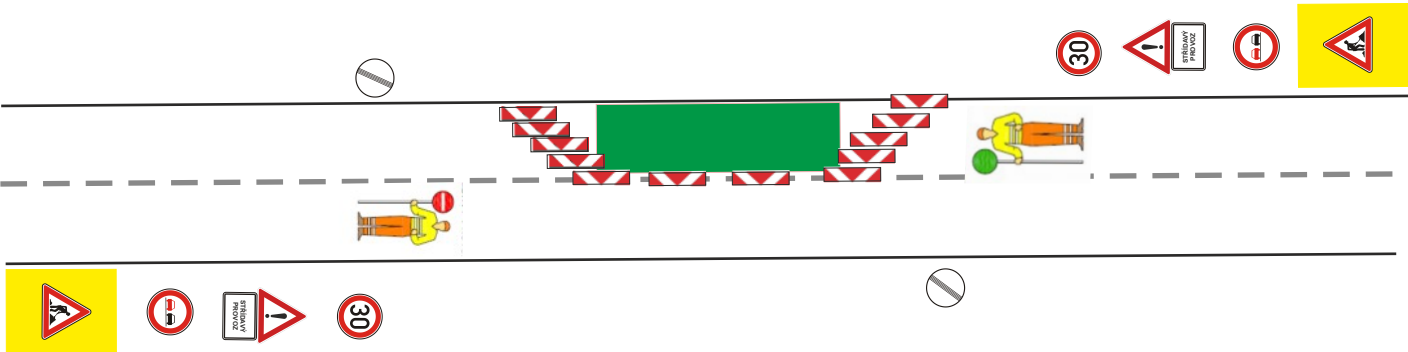


schéma po pracovní době

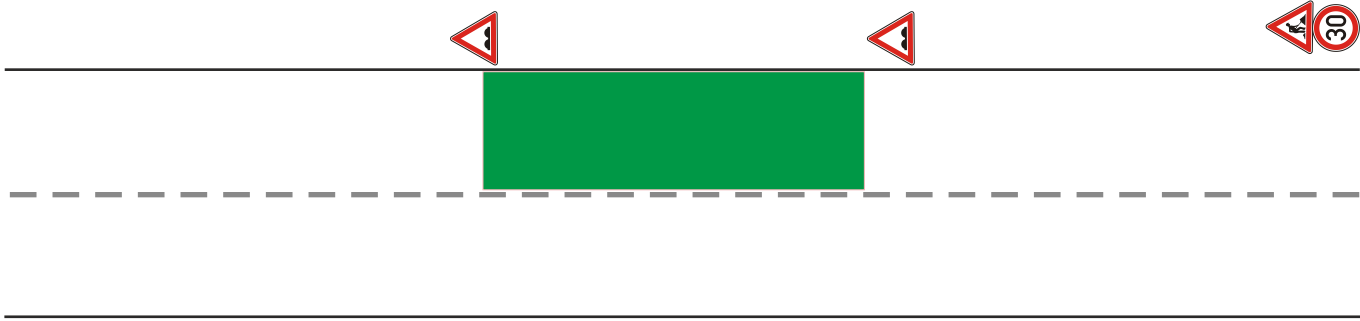

Zhotovitel: 		
Kreslil:	Andrea Jirková / tel.: 733 650 301 / e-mail: info@dzdh.cz	
Zodp. projektant:	Andrea Jirková / tel.: 733 650 301 / e-mail: info@dzdh.cz	
Kontroloval:	Bc. Jan Pazdziora / tel.: 605 477 445 / e-mail: info@dzdh.cz	
Kraj: Královéhradecký	Okres: Trutnov	Obec: Trutnov
Akce: <i>I/14, 16 a 37 opravy asfaltových hutněných vrstev - oblast Trutnov</i>		
DOPRAVNÉ INŽENÝRSKÁ OPATŘENÍ		
		
Vičkovická 224/98a 500 04 Hradec Králové IČO: 179 88 756 DIČ: CZ17988756 tel.: 605 477 445, 733 650 301 email: info@dzdh.cz		
DATUM	16.09.2026	
FORMÁT	A3	

Dopravní opatření při akci: I/14, 16 a 37 opravy asfaltových hutněných vrstev - oblast Trutnov

1. - 31.10.2026

 pracovní úsek

DZ bude posunováno a dle potřeby zrcadlově přemístěno v závislosti na postupu prací.



schéma v pracovní době


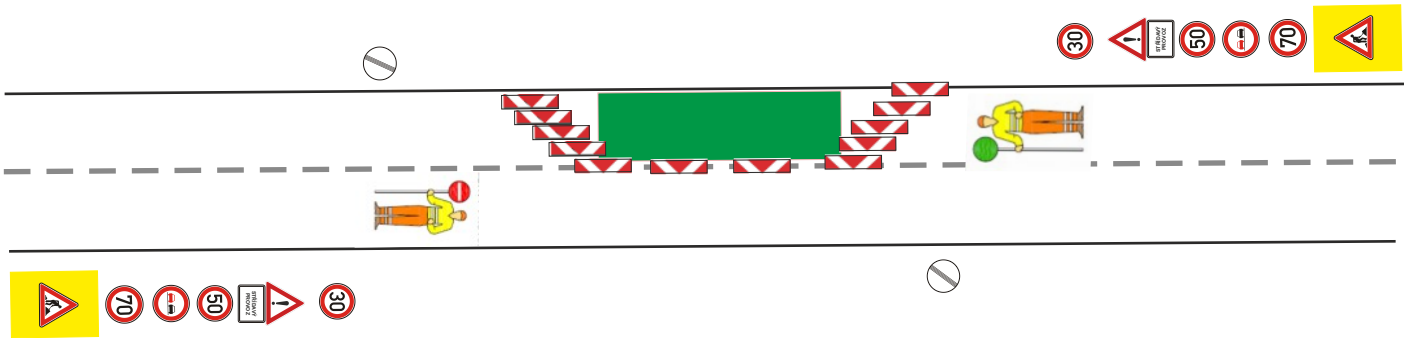


schéma po pracovní době

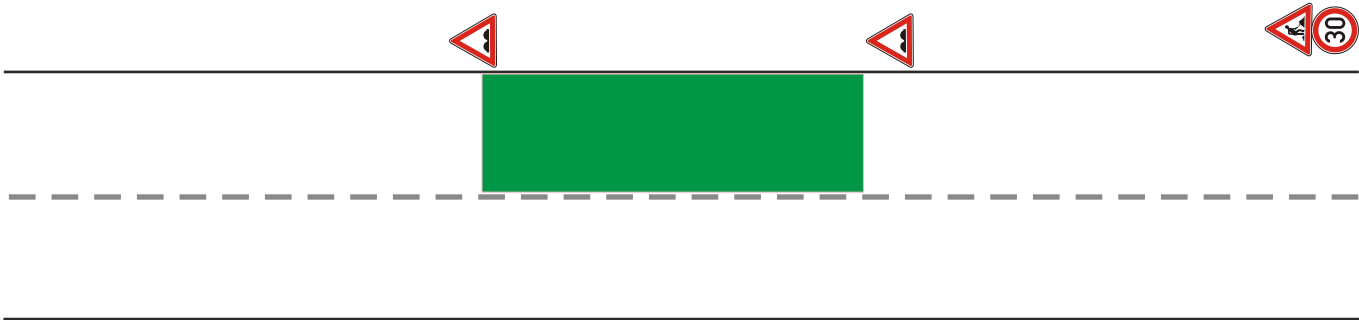

Zhotovitel: 		
Kreslil:	Andrea Jirková / tel.: 733 650 301 / e-mail: info@dzh.cz	
Zodp. projektant:	Andrea Jirková / tel.: 733 650 301 / e-mail: info@dzh.cz	
Kontroloval:	Bc. Jan Pazdziora / tel.: 605 477 445 / e-mail: info@dzh.cz	
Kraj: Královéhradecký	Okres: Trutnov	Obec: Trutnov
Akce: I/14, 16 a 37 opravy asfaltových hutněných vrstev - oblast Trutnov		
DOPRAVNÉ INŽENÝRSKÁ OPATŘENÍ		
		
Vičkovická 224/98a 500 04 Hradec Králové IČO: 179 88 756 DIČ: CZ17988756 tel.: 605 477 445, 733 650 301 email: info@dzh.cz		
DATUM	16.09.2026	
FORMÁT	A3	

Dopravní opatření při akci: I/14, 16 a 37 opravy asfaltových hutněných vrstev - oblast Trutnov

1. - 31.10.2026

pracovní úsek

DZ bude posunováno a dle potřeby zrcadlově přemístěno v závislosti na postupu prací.



schéma v pracovní době


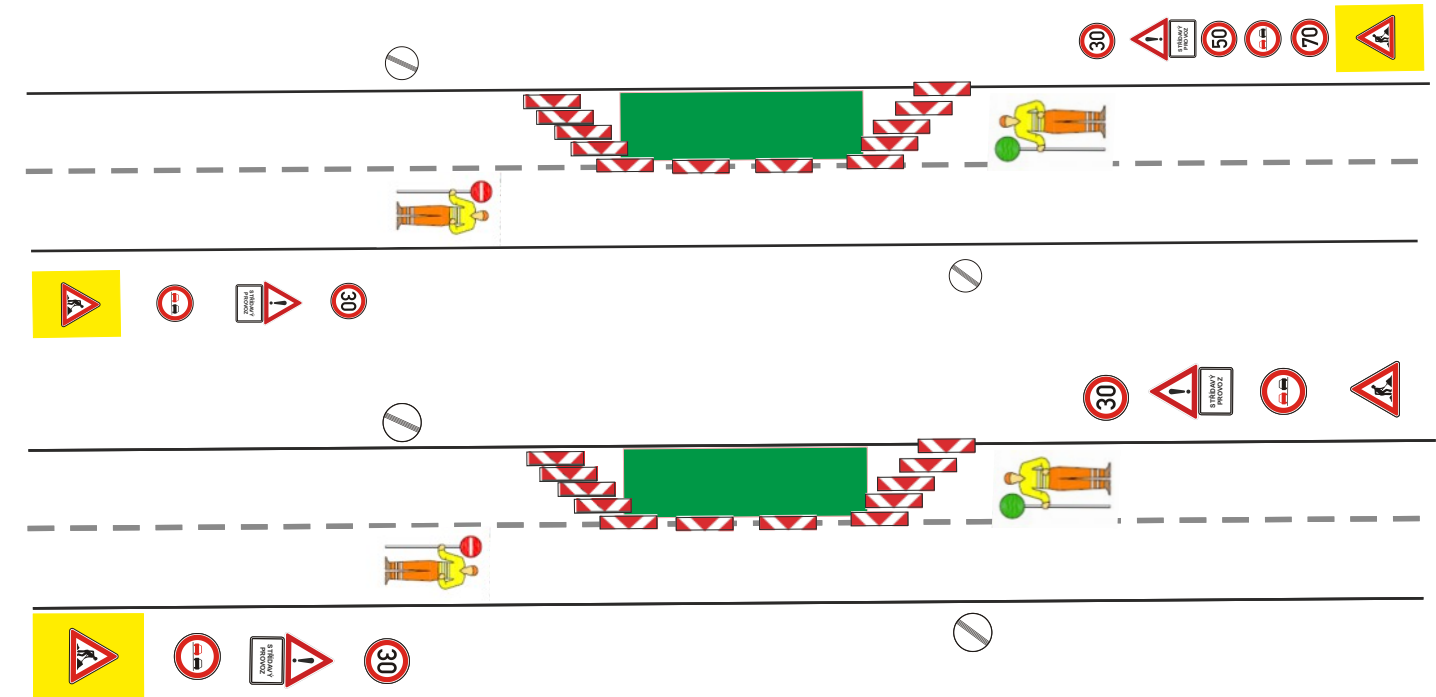


schéma po pracovní době

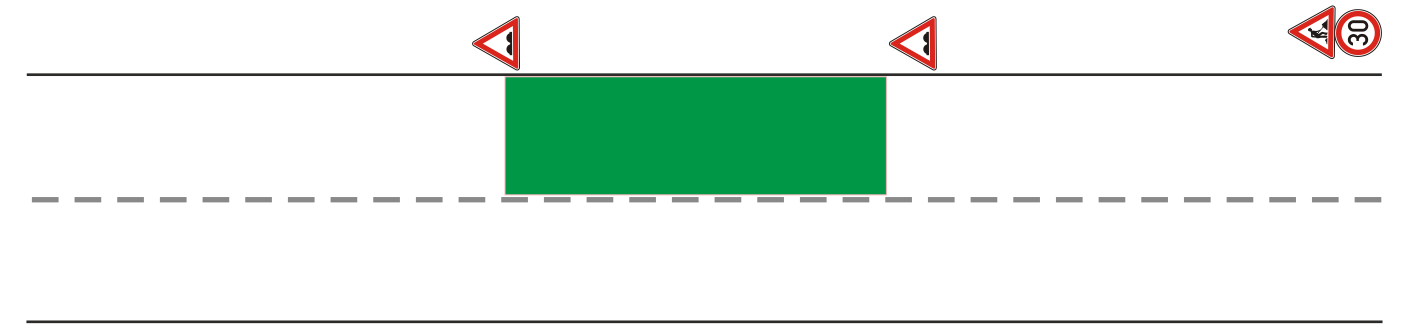

Zhotovitel:	 M-SILNICE		
-------------	--	--	--

Dopravní opatření při akci: I/14, 16 a 37 opravy asfaltových hutněných vrstev - oblast Trutnov

1. - 31.10.2026

 pracovní úsek

DZ bude posunováno a dle potřeby zrcadlově přemístěno v závislosti na postupu prací.



schéma v pracovní době


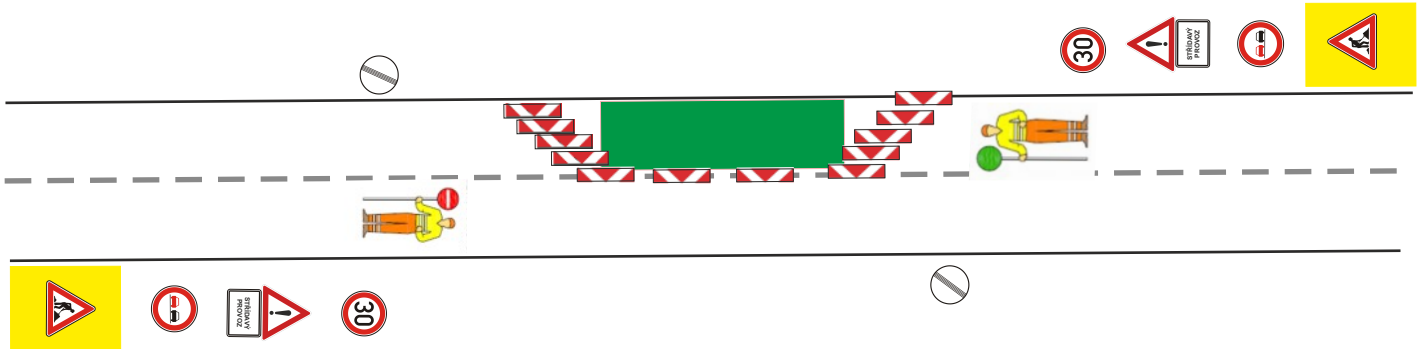


schéma po pracovní době

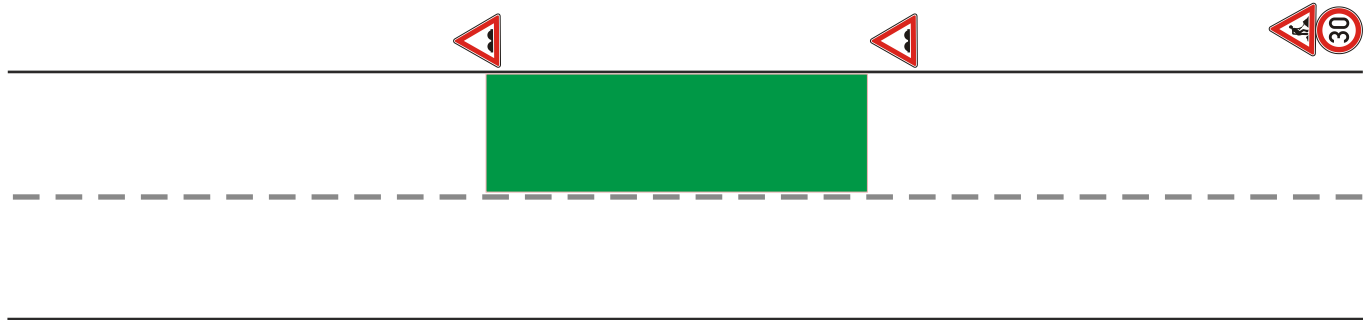

Zhotovitel:			
Kreslil:	Andrea Jirková / tel.: 733 650 301 / e-mail: info@dzh.cz	 Dopravní značení DZDH Vičkovická 224/98a 500 04 Hradec Králové IČO: 179 88 756 DIČ: CZ17988756 tel.: 605 477 445, 733 650 301 email: info@dzh.cz	
Zodp. projektant:	Andrea Jirková / tel.: 733 650 301 / e-mail: info@dzh.cz		
Kontroloval:	Bc. Jan Pazdziora / tel.: 605 477 445 / e-mail: info@dzh.cz		
Kraj: Královéhradecký	Okres: Trutnov		
Obec: Trutnov		Akce: I/14, 16 a 37 opravy asfaltových hutněných vrstev - oblast Trutnov	
DOPRAVNÉ INŽENÝRSKÁ OPATŘENÍ		DATUM 16.09.2026	
		FORMÁT A3	