

Dopravní opatření při akci: I/14, 16 a 37 opravy asfaltových hutněných vrstev - oblast Trutnov - DOPLNĚNÍ

Vydáno dne 15.10.2026

Ing. Jiří Verner
Dne: 15.10.2026 12:26

1. - 31.10.2026

pracovní úsek

DZ bude posunováno a dle potřeby zrcadlově přemístěno v závislosti na postupu prací.



schéma v pracovní době

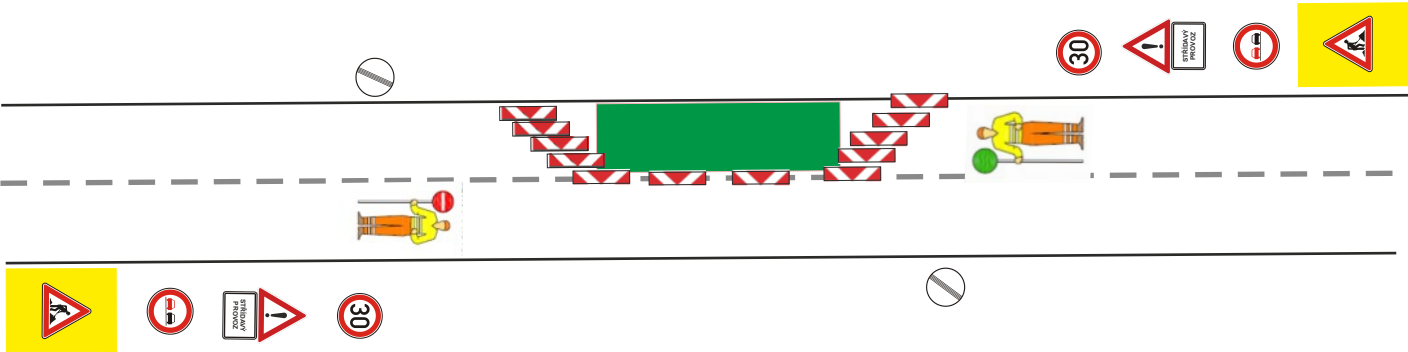


schéma po pracovní době



Zhotovitel:			 Vičkovická 224/98a 500 04 Hradec Králové IČO: 179 88 756 DIČ: CZ17988756 tel.: 605 477 445, 733 650 301 email: info@dzdh.cz
			
Kreslil:	Andrea Jirková / tel.: 733 650 301 / e-mail: info@dzdh.cz		
Zodp. projektant:	Andrea Jirková / tel.: 733 650 301 / e-mail: info@dzdh.cz		
Kontroloval:	Bc. Jan Pazdziora / tel.: 605 477 445 / e-mail: info@dzdh.cz		
Kraj: Královéhradecký	Okres: Trutnov	Obec: Trutnov	
Akce: <i>I/14, 16 a 37 opravy asfaltových hutněných vrstev - oblast Trutnov - DOPLNĚNÍ</i>			DATUM 16.09.2026
DOPRAVNĚ INŽENÝRSKÁ OPATŘENÍ			FORMÁT A3

Dopravní opatření při akci: I/14, 16 a 37 opravy asfaltových hutněných vrstev - oblast Trutnov - DOPLNĚNÍ

1. - 31.10.2026

 pracovní úsek

DZ bude posunováno a dle potřeby zrcadlově přemístěno v závislosti na postupu prací.

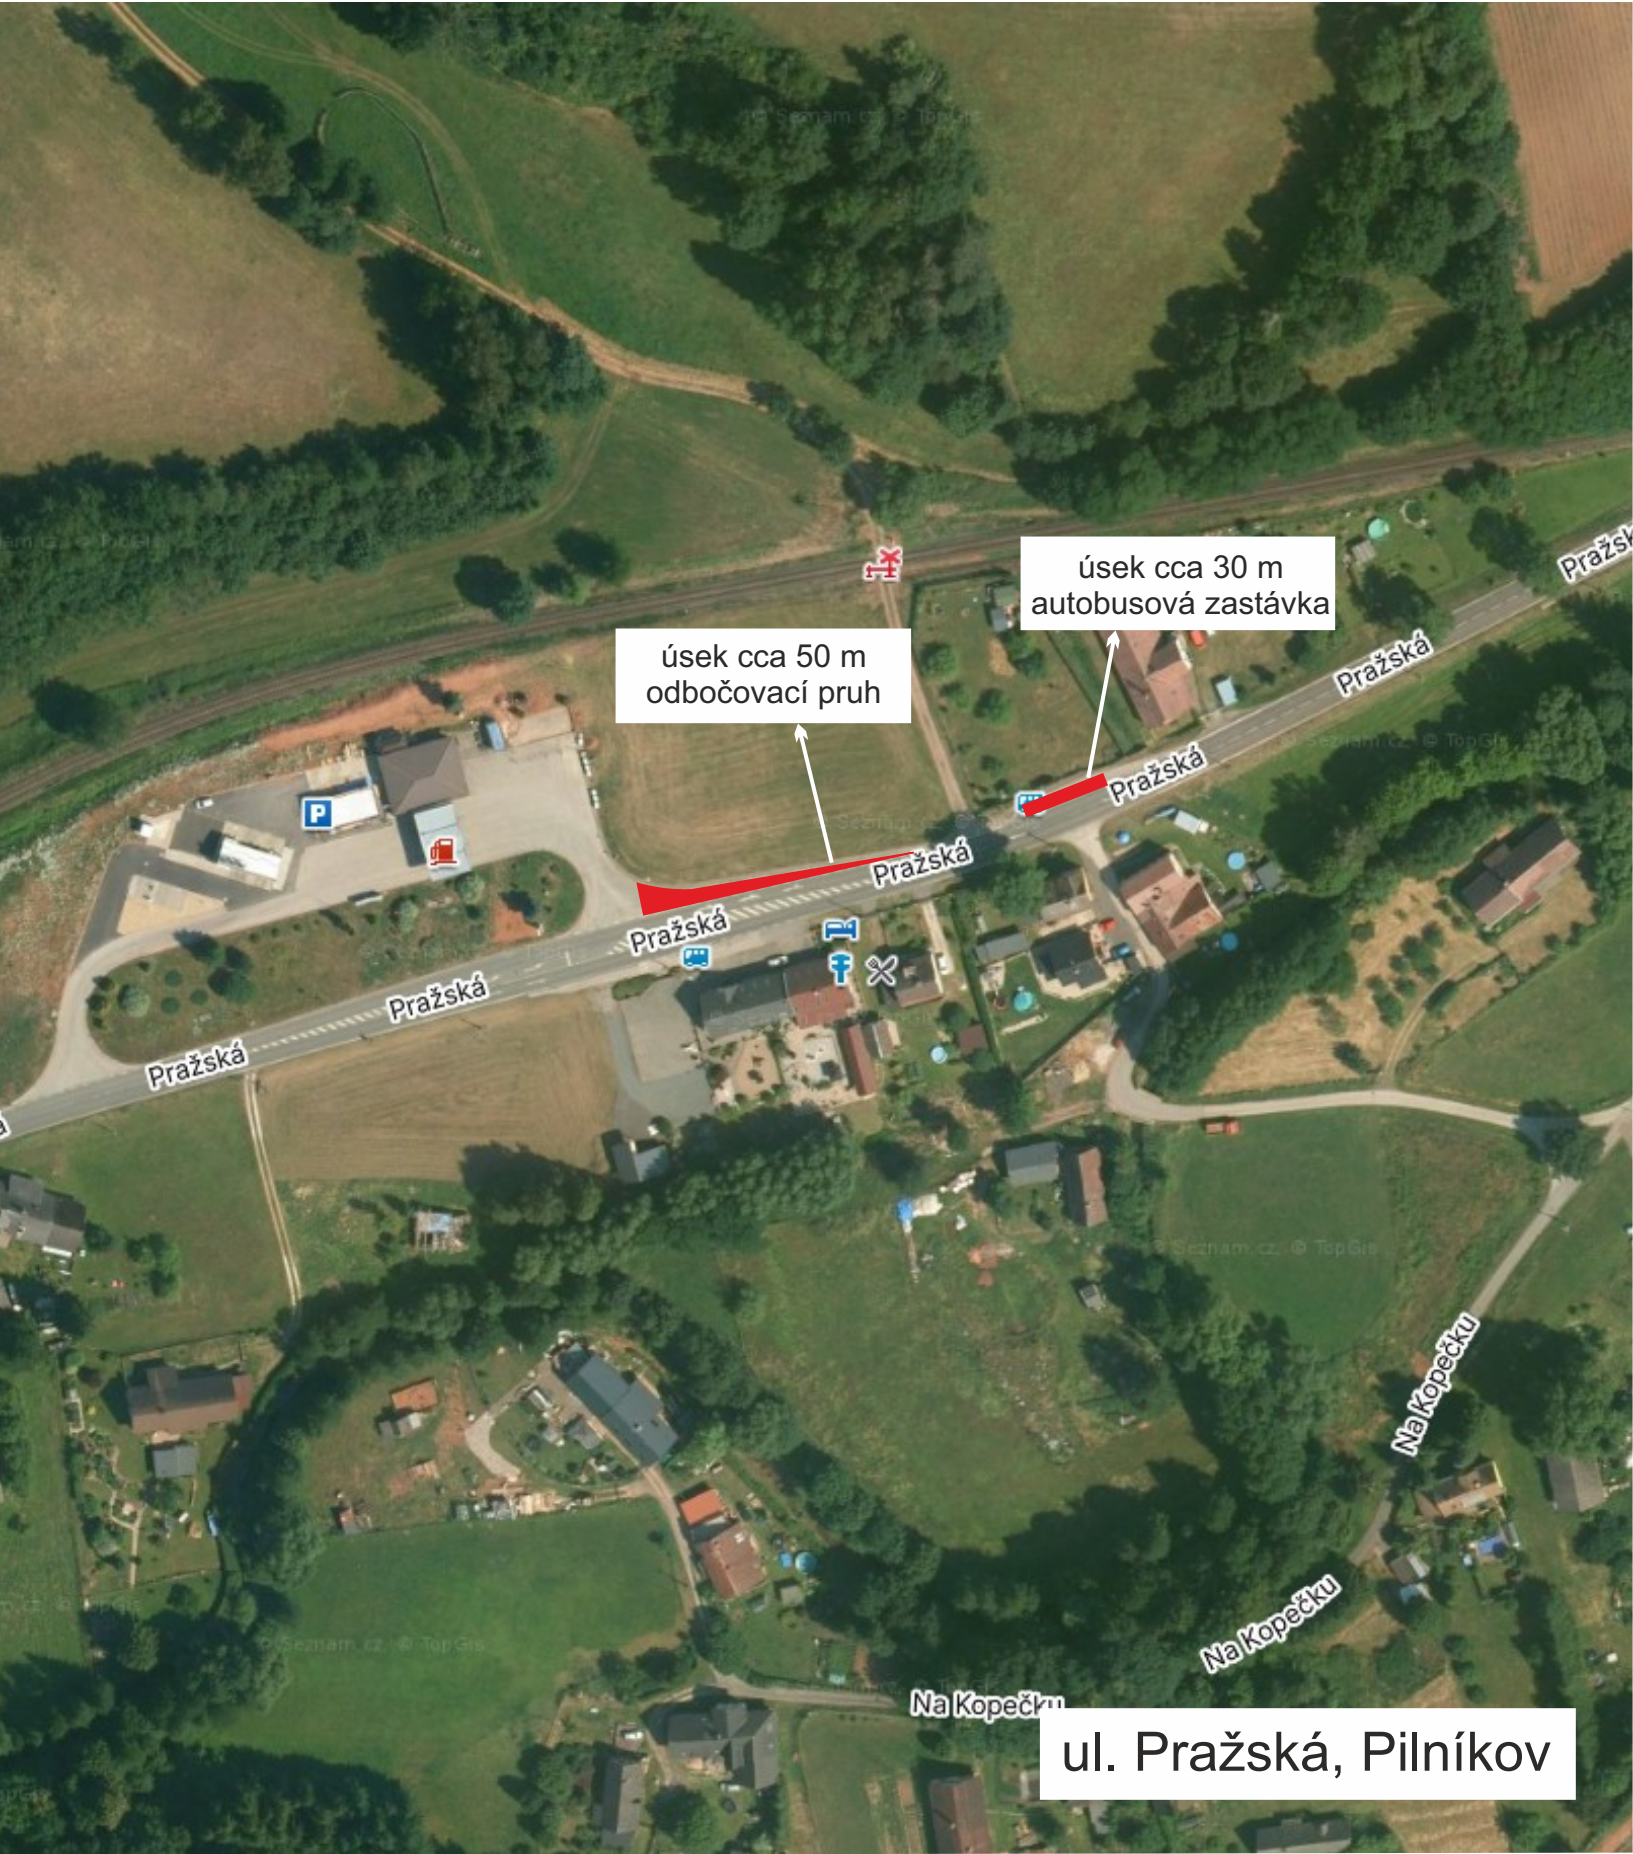


schéma v pracovní době


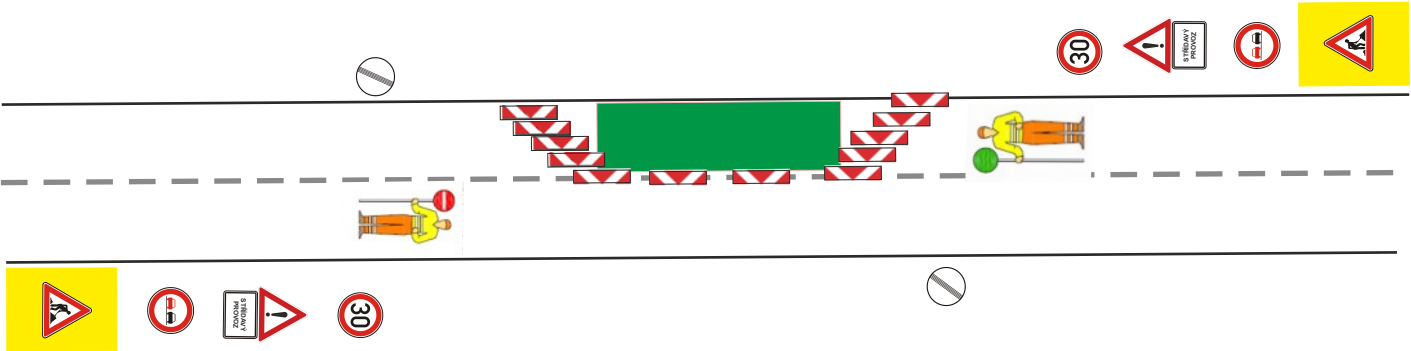


schéma po pracovní době



Zhotovitel:				
Kreslil:	Andrea Jirková / tel.: 733 650 301 / e-mail: info@dzh.cz			
Zodp. projektant:	Andrea Jirková / tel.: 733 650 301 / e-mail: info@dzh.cz			
Kontroloval:	Bc. Jan Pazdziora / tel.: 605 477 445 / e-mail: info@dzh.cz			
Kraj: Královéhradecký	Okres: Trutnov	Obec: Trutnov		
Akce: <i>I/14, 16 a 37 opravy asfaltových hutněných vrstev - oblast Trutnov - DOPLNĚNÍ</i>				
DOPRAVNĚ INŽENÝRSKÁ OPATŘENÍ				
DATUM		16.09.2026		
FORMÁT		A3		

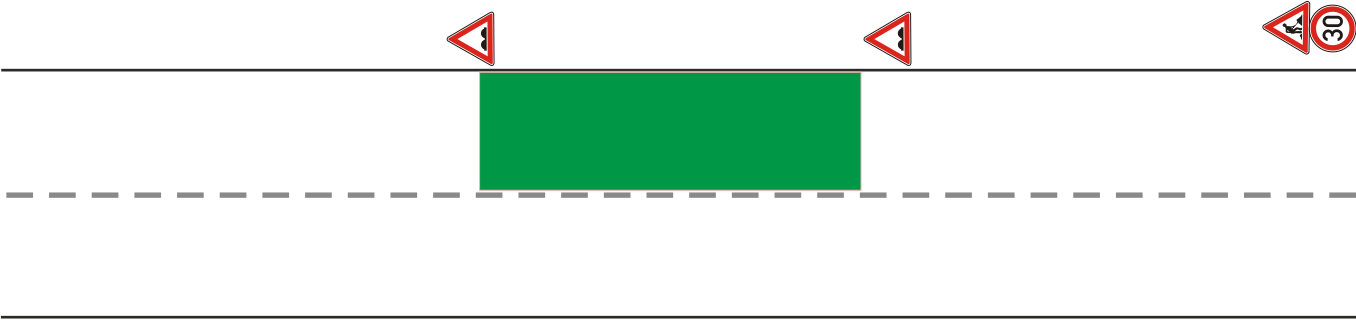

Vičkovická 224/98a
500 04 Hradec Králové
IČO: 179 88 756 DIČ: CZ17988756
tel.: 605 477 445, 733 650 301
email: info@dzh.cz