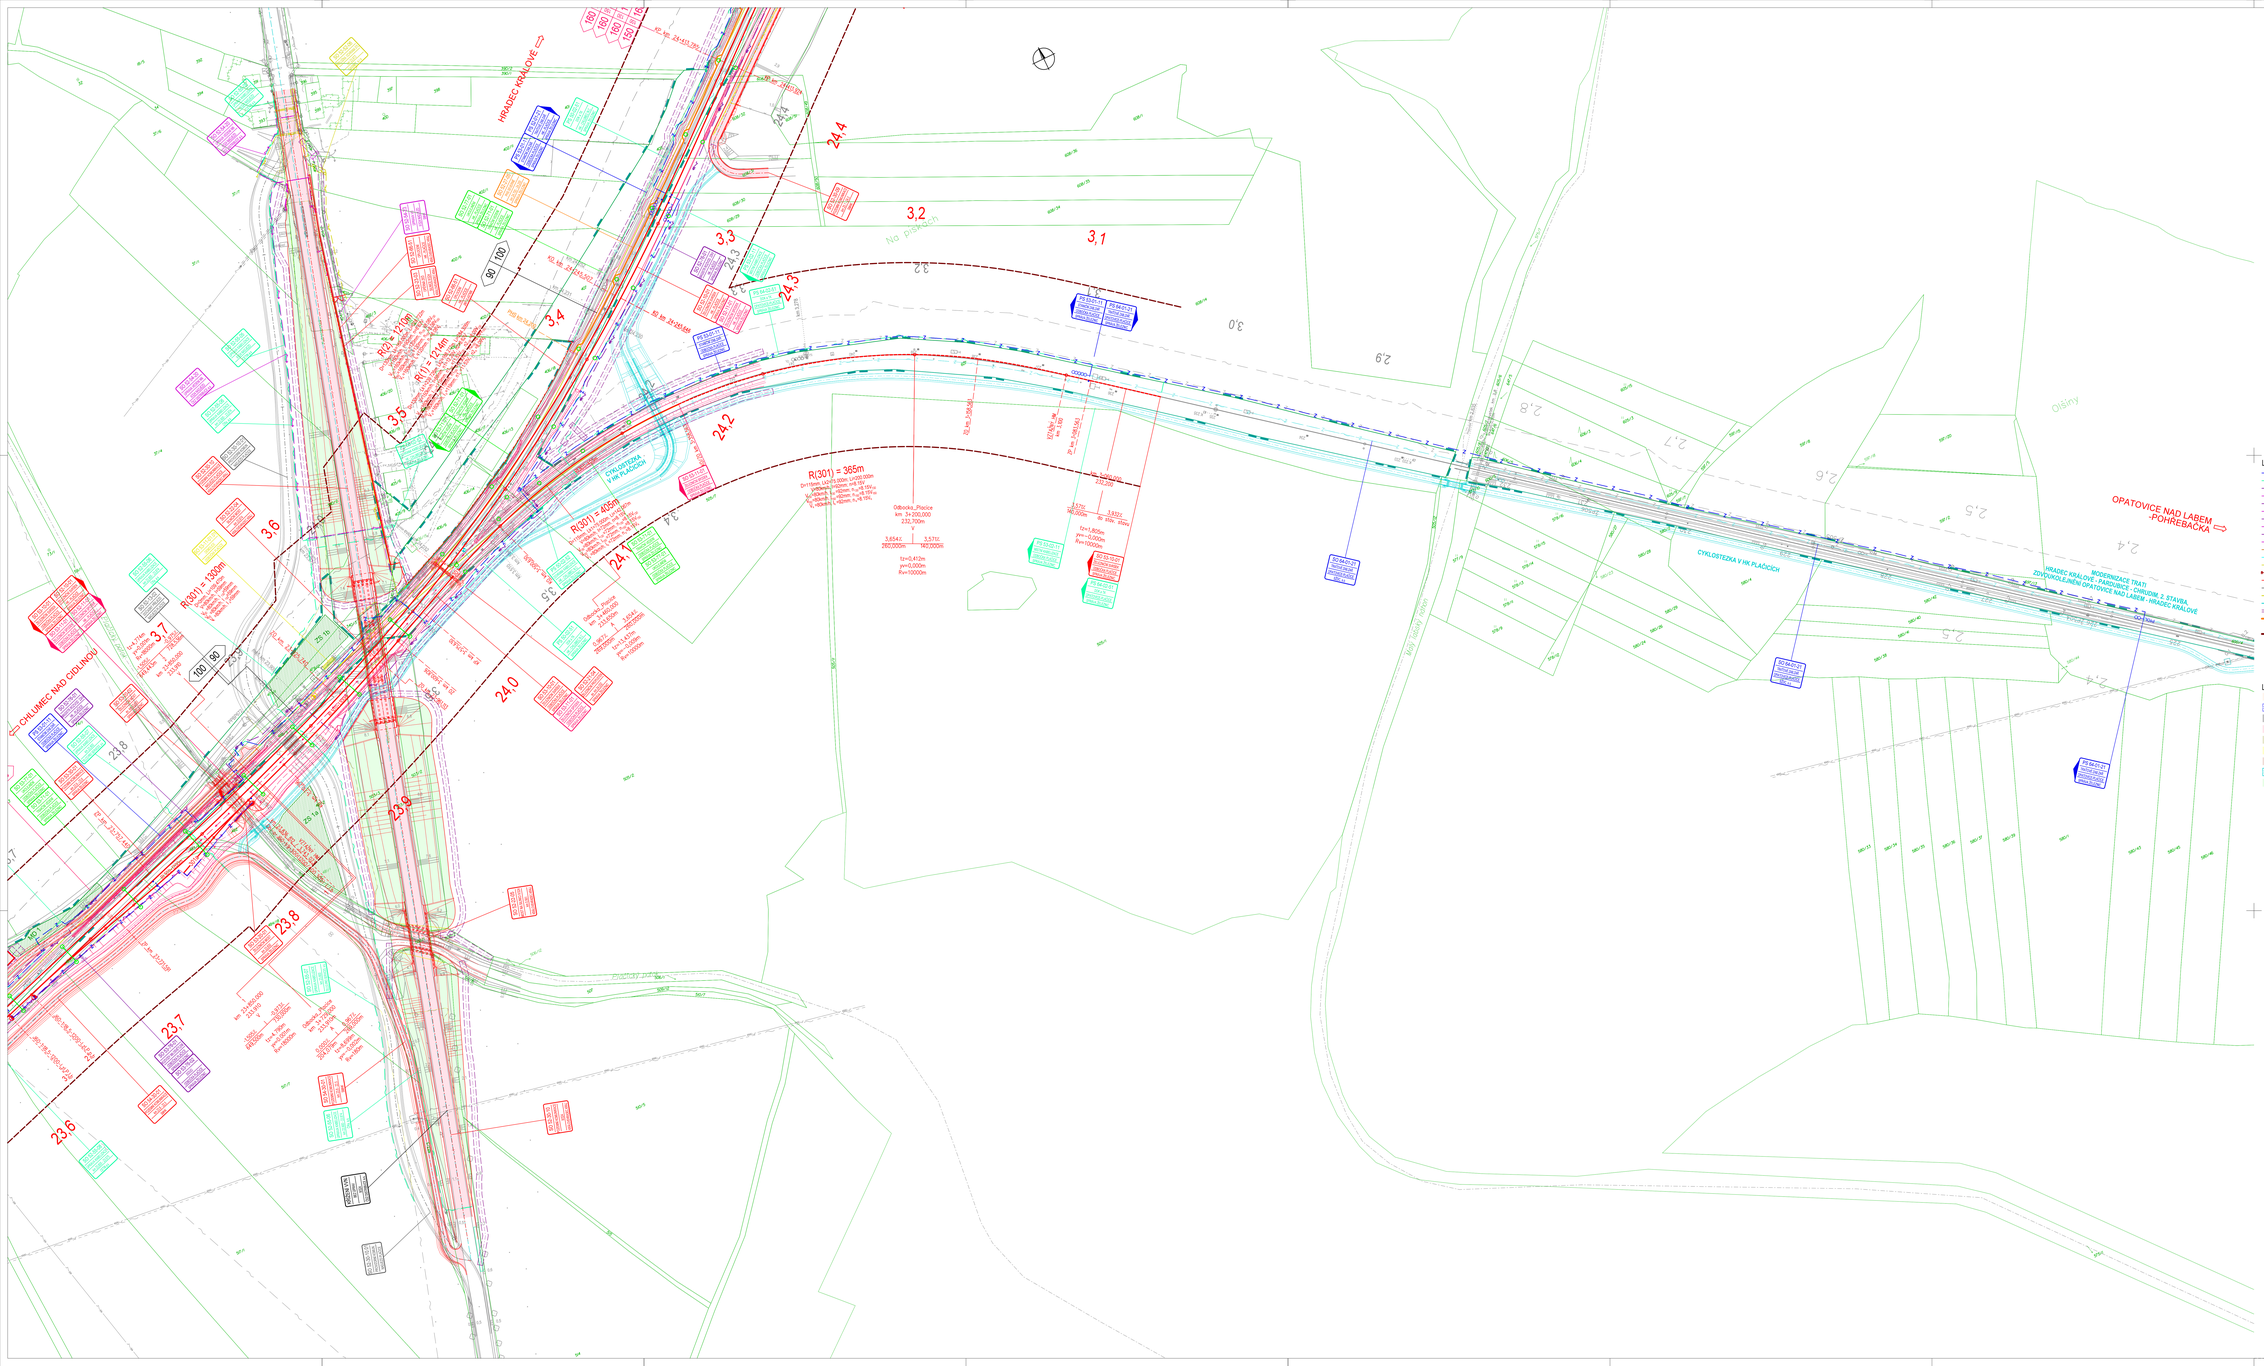

LEGENDA NOVÉHO STAVU

- ZABEZPEČOVACÍ ZAŘÍZENÍ DRÁŽNÍ
- SDĚLOVACÍ ZAŘÍZENÍ DRÁŽNÍ / NEDRÁŽNÍ
- ELEKTRO VN NADZEMNÍ DRÁŽNÍ
- ELEKTRO VN NADZEMNÍ NEDRÁŽNÍ
- ELEKTRO VN PODZEMNÍ DRÁŽNÍ
- ELEKTRO VN PODZEMNÍ NEDRÁŽNÍ
- ELEKTRO NN NADZEMNÍ DRÁŽNÍ
- ELEKTRO NN NADZEMNÍ NEDRÁŽNÍ
- ELEKTRO NN PODZEMNÍ DRÁŽNÍ
- ELEKTRO NN PODZEMNÍ NEDRÁŽNÍ
- KANALIZACE
- VODOVOD
- PLYNOVOD
- PRODUKTOVOD
- OPLOCENÍ, OHRAZENÍ
- PROVEDENÍ STAVU
- DEMOLICE
- SOUVISEJÍCÍ STAVBA
- STAVEBNÍ/TECHNOLOGICKÉ KOMUNIKACE
- PHS
- TRAŇOVÉ VEDENÍ DRÁŽNÍ
- OCHRANNÉ PÁSMO DRÁHY

LEGENDA STÁVAJÍCÍCH INŽENÝRSKÝCH SÍTÍ

POZN.: ZAKRES PROVEDENÝCH DLE PODKLADŮ POSKYTNUTÝCH SPRÁVCI

- ELEKTRO VVN NADZEMNÍ
- ELEKTRO VN NADZEMNÍ
- ELEKTRO VN PODZEMNÍ
- ELEKTRO NN NADZEMNÍ
- ELEKTRO NN PODZEMNÍ
- SDĚLOVACÍ KABEL NADZEMNÍ
- SDĚLOVACÍ KABEL METALICKÝ
- SDĚLOVACÍ KABEL OPTICKÝ
- ZABEZPEČOVACÍ KABEL
- KANALIZACE
- KANALIZACE DEŠŤOVÁ
- KANALIZACE SPLAŠKOVÁ
- KANALIZACE VÝTLAČNÉ POTRUBÍ
- VODOVOD
- VODOVOD LITINOVÝ
- PLYNOVOD VTL
- PLYNOVOD STL
- PLYNOVOD NTL
- HORKOVOD NADZEMNÍ
- HORKOVOD PODZEMNÍ
- TEPLOVOD NADZEMNÍ
- TEPLOVOD PODZEMNÍ
- PRODUKTOVOD
- HLAVNÍ ODVODŇOVACÍ ZAŘÍZENÍ OTEVŘENÉ
- HLAVNÍ ODVODŇOVACÍ ZAŘÍZENÍ ZAKRYTÉ
- MELIORAČNÍ ODPAD

LEGENDA PLOCH

- NIVELETĚ
- ZASTŘEŠENÉ PŘÍSTŘEŠKY
- PŘÍJEZDOVÉ KONSTRUKCE
- VOZOVKA
- CYKLOSTEZKA
- CHODNÍK
- PŘEDLÁDKOVÁ / MANIPULAČNÍ PLOCHA
- SOUBĚŽ SE STAVBY - KOMPLEXNÍ POZEMKOVÁ ÚPRAVA
- CHUMLOVIŠTĚ
- ÚPRAVA PLOCHY
- PŘÍSTŘEŠKY PRO KOLA
- ZAŘÍZENÍ STAVENIŠTĚ
- POZEMNÍ STAVBY
- SPÁNACÍ STANICE
- LÁVKA PRO PĚŠÍ
- DEMOLICE
- STARÁ EKOLOGICKÁ ZÁTĚŽ

ČÁST C.3.110

AKTUALIZACE 2022

VÝŠKOVÝ SYSTÉM Bpv — SOUŘADNICOVÝ SYSTÉM S-JTSK — ±0,000 = xxx,xx m n. m.

Číslo změny	Důvod změny	Datum změny
01	-	
02	-	
03	-	

Objednatel: SPRÁVA ŽELEZNIC — Správa železnic, státní organizace, Dlážděná 1003/7, 110 00 Praha 2; Stavební správa západ, Sokolovská 1955/278, 190 00 Praha 9

Zhotovitel: Účastníci Sdružení "SP+SEC_Chlumka_PD"

Správce: SUDOP PRAHA a.s., Olšanská 1a, 130 80 Praha 3, tel.: +420 603 229 020, e-mail: pratel@sudop.cz — Vedoucí týmu: ING. DANIEL FILIP — Asistent vedoucího týmu: ING. PAVEL KUBÁT; Specialista profese: ING. MONIKA POSPÍCHALOVÁ

Středisko: PROJEKTOVÉ STŘEDISKO HRADEC KRÁLOVÉ

Vedoucí střediska:	Odpovědný projektant SO, IO, PS:	Vypracoval:	Kontroloval:
ING. PAVEL HORÁČEK	ING. DANIEL FILIP	ING. MONIKA POSPÍCHALOVÁ	ING. DANIEL FILIP

Název akce:
MODERNIZACE TRAŤOVÉHO ÚSEKU
CHLUMEC NAD CIDLINOU (MIMO) - HRADEC KRÁLOVÉ (MIMO)

Číslo smlouvy: 17-266.250
Projektový stupeň: DÚR
Datum: 11/2020
Číslo části: C.3

Část:
SITUAČNÍ VÝKRESY
KOORDINAČNÍ SITUAČNÍ VÝKRESY

Název přílohy:
Koordinační situace, prověření napojení do sousedních staveb, km 23,6 - 24,4 trať Velký Osek - Chocen, km 2,4 - 3,7 trať Opatovice nad Labem - Odbočka Plačice

Měřítko: 1:1000 — Počet formátů: 24 x A4
Číslo přílohy: **110**

Autorský zákon č. 121/2000 Sb. ve znění pozdějších předpisů chrání dílo jako celek i jeho jednotlivé části. Bez souhlasu autora jakékoliv rozmnožování, šíření, úpravy nebo jiné užití díla nebo jeho částí je zakázáno.