


ÚZEMNĚ ANALYTICKÉ PODKLADY KRÁLOVEHRADECKÉHO KRAJE

VÝKRES ZÁMĚRŮ	
AKTUALIZACE 2015	
Datum:	05/2015
Měřítko:	1 : 100 000
Zpracoval:	Krajský úřad Královéhradeckého kraje Odbor územního plánování a stavebního řádu Oddělení územního plánování
Data vytvořena SW:	ESRI, ArcGIS - ArcView 10.2

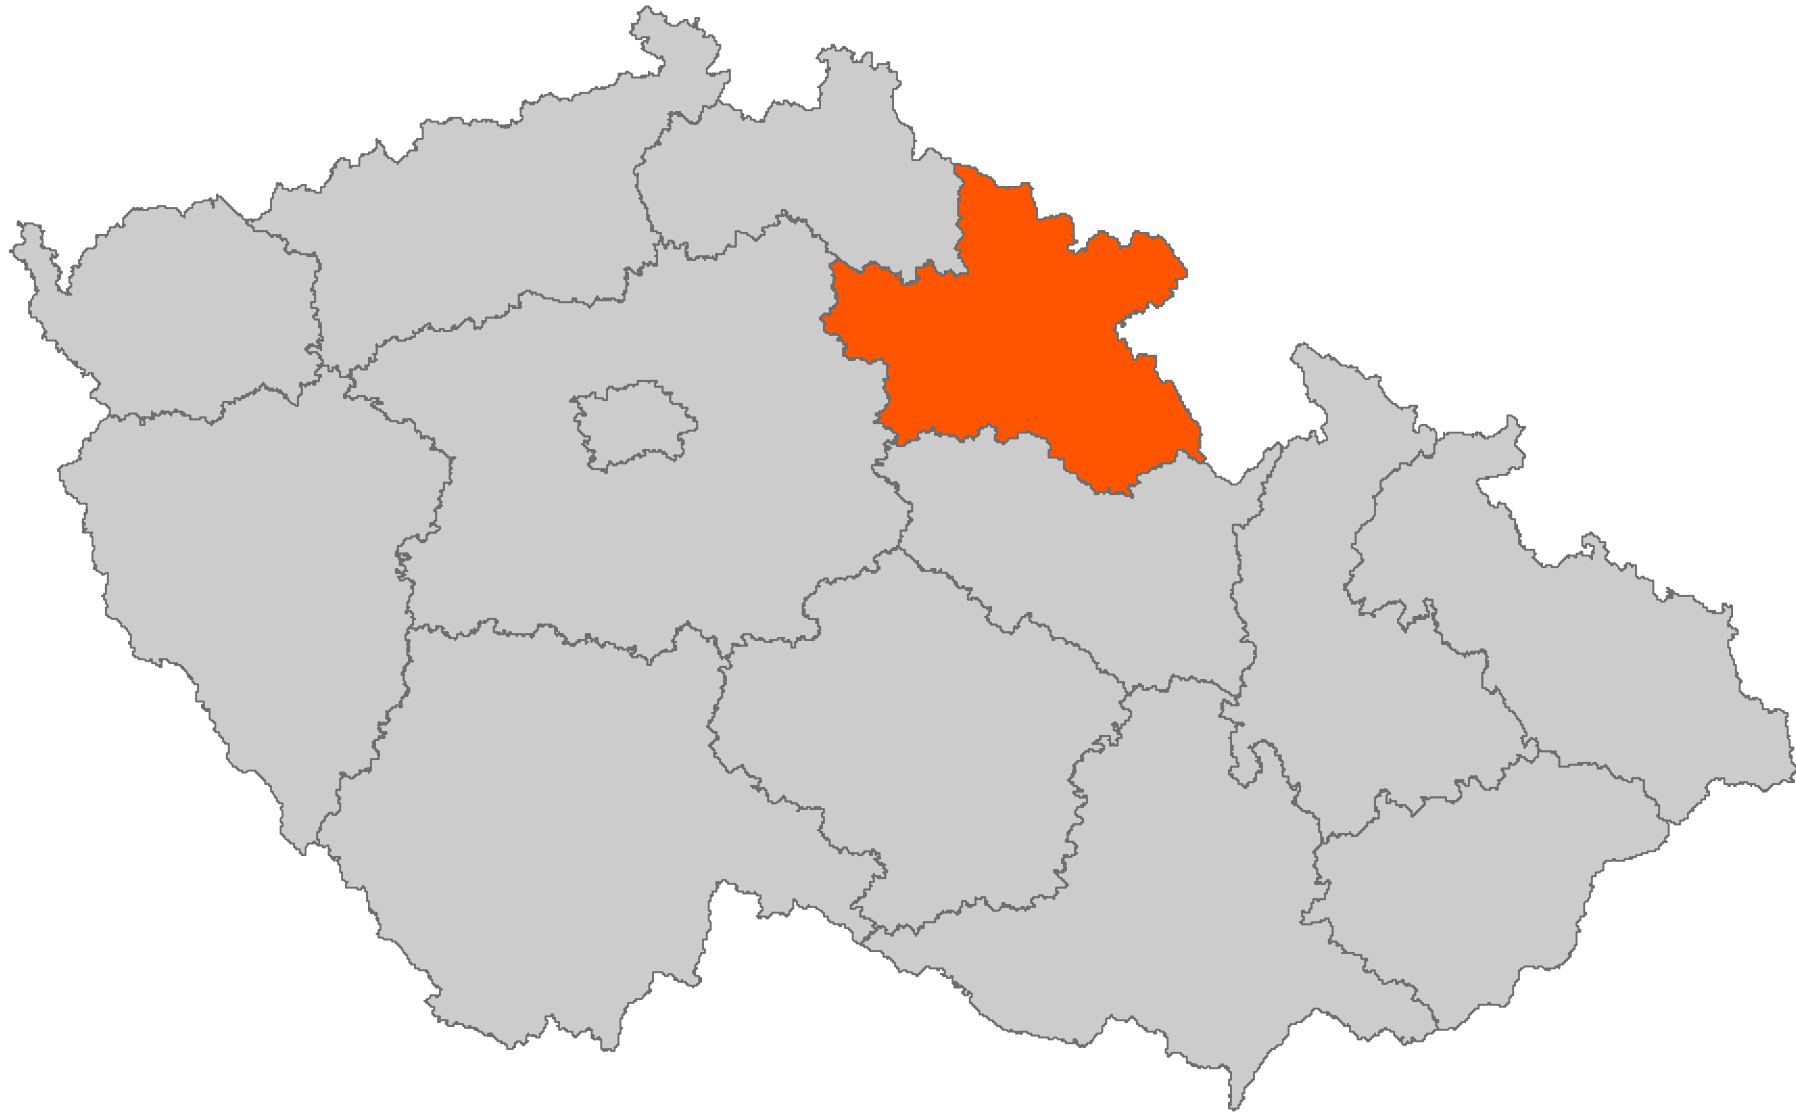

0 50 100 200 km

HRANICE A ZNAČENÍ

- hranice států
- hranice kraje
- hranice obcí

Rozvojové oblasti, rozvojové osy, specifické oblasti¹

Rozvojové oblasti

- NOB1 Vrchlabí
- OB4 Hradec Králové / Pardubice

Rozvojové osy

- NOS1 Hořice - Jičín - Liberecký kraj
- NOS2 Vrchlabí - Jičín - Středočeský kraj
- NOS3 Vrchlabí - Trutnov
- NOS4 Jaroměř - Náchod - Hronov
- NOS5 Nové Město nad Metují - Rychnov nad Kněžnou
- NOS6 Kostelec nad Orlicí - Vamberk - Pardubický kraj
- OS4 Praha – Hradec Králové / Pardubice – Trutnov – hranice ČR/Polsko

Specifické oblasti

- NSO1 Broumovsko
- NSO2 Orlické hory
- NSO3 Jičínsko
- SOB7 Krkonoše – Jizerské hory

ZÁMĚRY

Dopravní infrastruktura

dle oborových záměrů

- Silnice I. třídy
- Dálnice
- Rychlostní komunikace
- Železniční trať celostátního významu

dle záměrů ZÚR KHK

- Silnice I. třídy
- Silnice II. třídy
- Dálnice
- Rychlostní silnice
- Železniční trať celostátního významu
- záměry evidované v ZÚR KHK, realizované k datu 3. Úplné aktualizace ÚAP KHK
- kapacitní silnice S5 (v kategorii silnice I. třídy)²
- záměry dle dopravních studií

Technická infrastruktura

dle oborových záměrů

- Propojovací plynovod VTL s tlakem nad 40 barů DN 500 PN 63³
- VTL plynovod

- Nadzemní elektrické vedení 110 kV
- regulační / měřicí stanice VTL
- regulační / měřicí stanice STL
- Transformovna 110/35 kV

dle záměrů ZÚR KHK

- Nadzemní elektrické vedení 110 kV
- VTL plynovod
- Vodovodní řad

- Transformovna 110/35 kV
- regulační / měřicí stanice VTL

Ochrana přírody

- Lokality chráněné pro akumulaci povrchových vod
- Protipovodňová opatření
- Protipovodňová opatření

Strategické průmyslové zóny

- Strategická průmyslová zóna Vrchlabí
- Strategická průmyslová zóna Solnice - Kvasiny

¹ dle ZÚR KHK
² kapacitní silnice S5 (v kategorii silnice I. třídy) – úsek Úlčice – Jičín – hranice kraje (Turnov)

³ propojovací plynovod VTL DN 500 PN 63, vedení z okrajů okresů a krajů vyjádřená na hranici ČR – Polsko, a to do okrajů hranic okresů a krajů – Krasice, záměr je v kategorii silnice I. třídy v k. 100 až 105 km od ČR na hranici s Polskem

0 5 10 20 km

1 : 100 000

