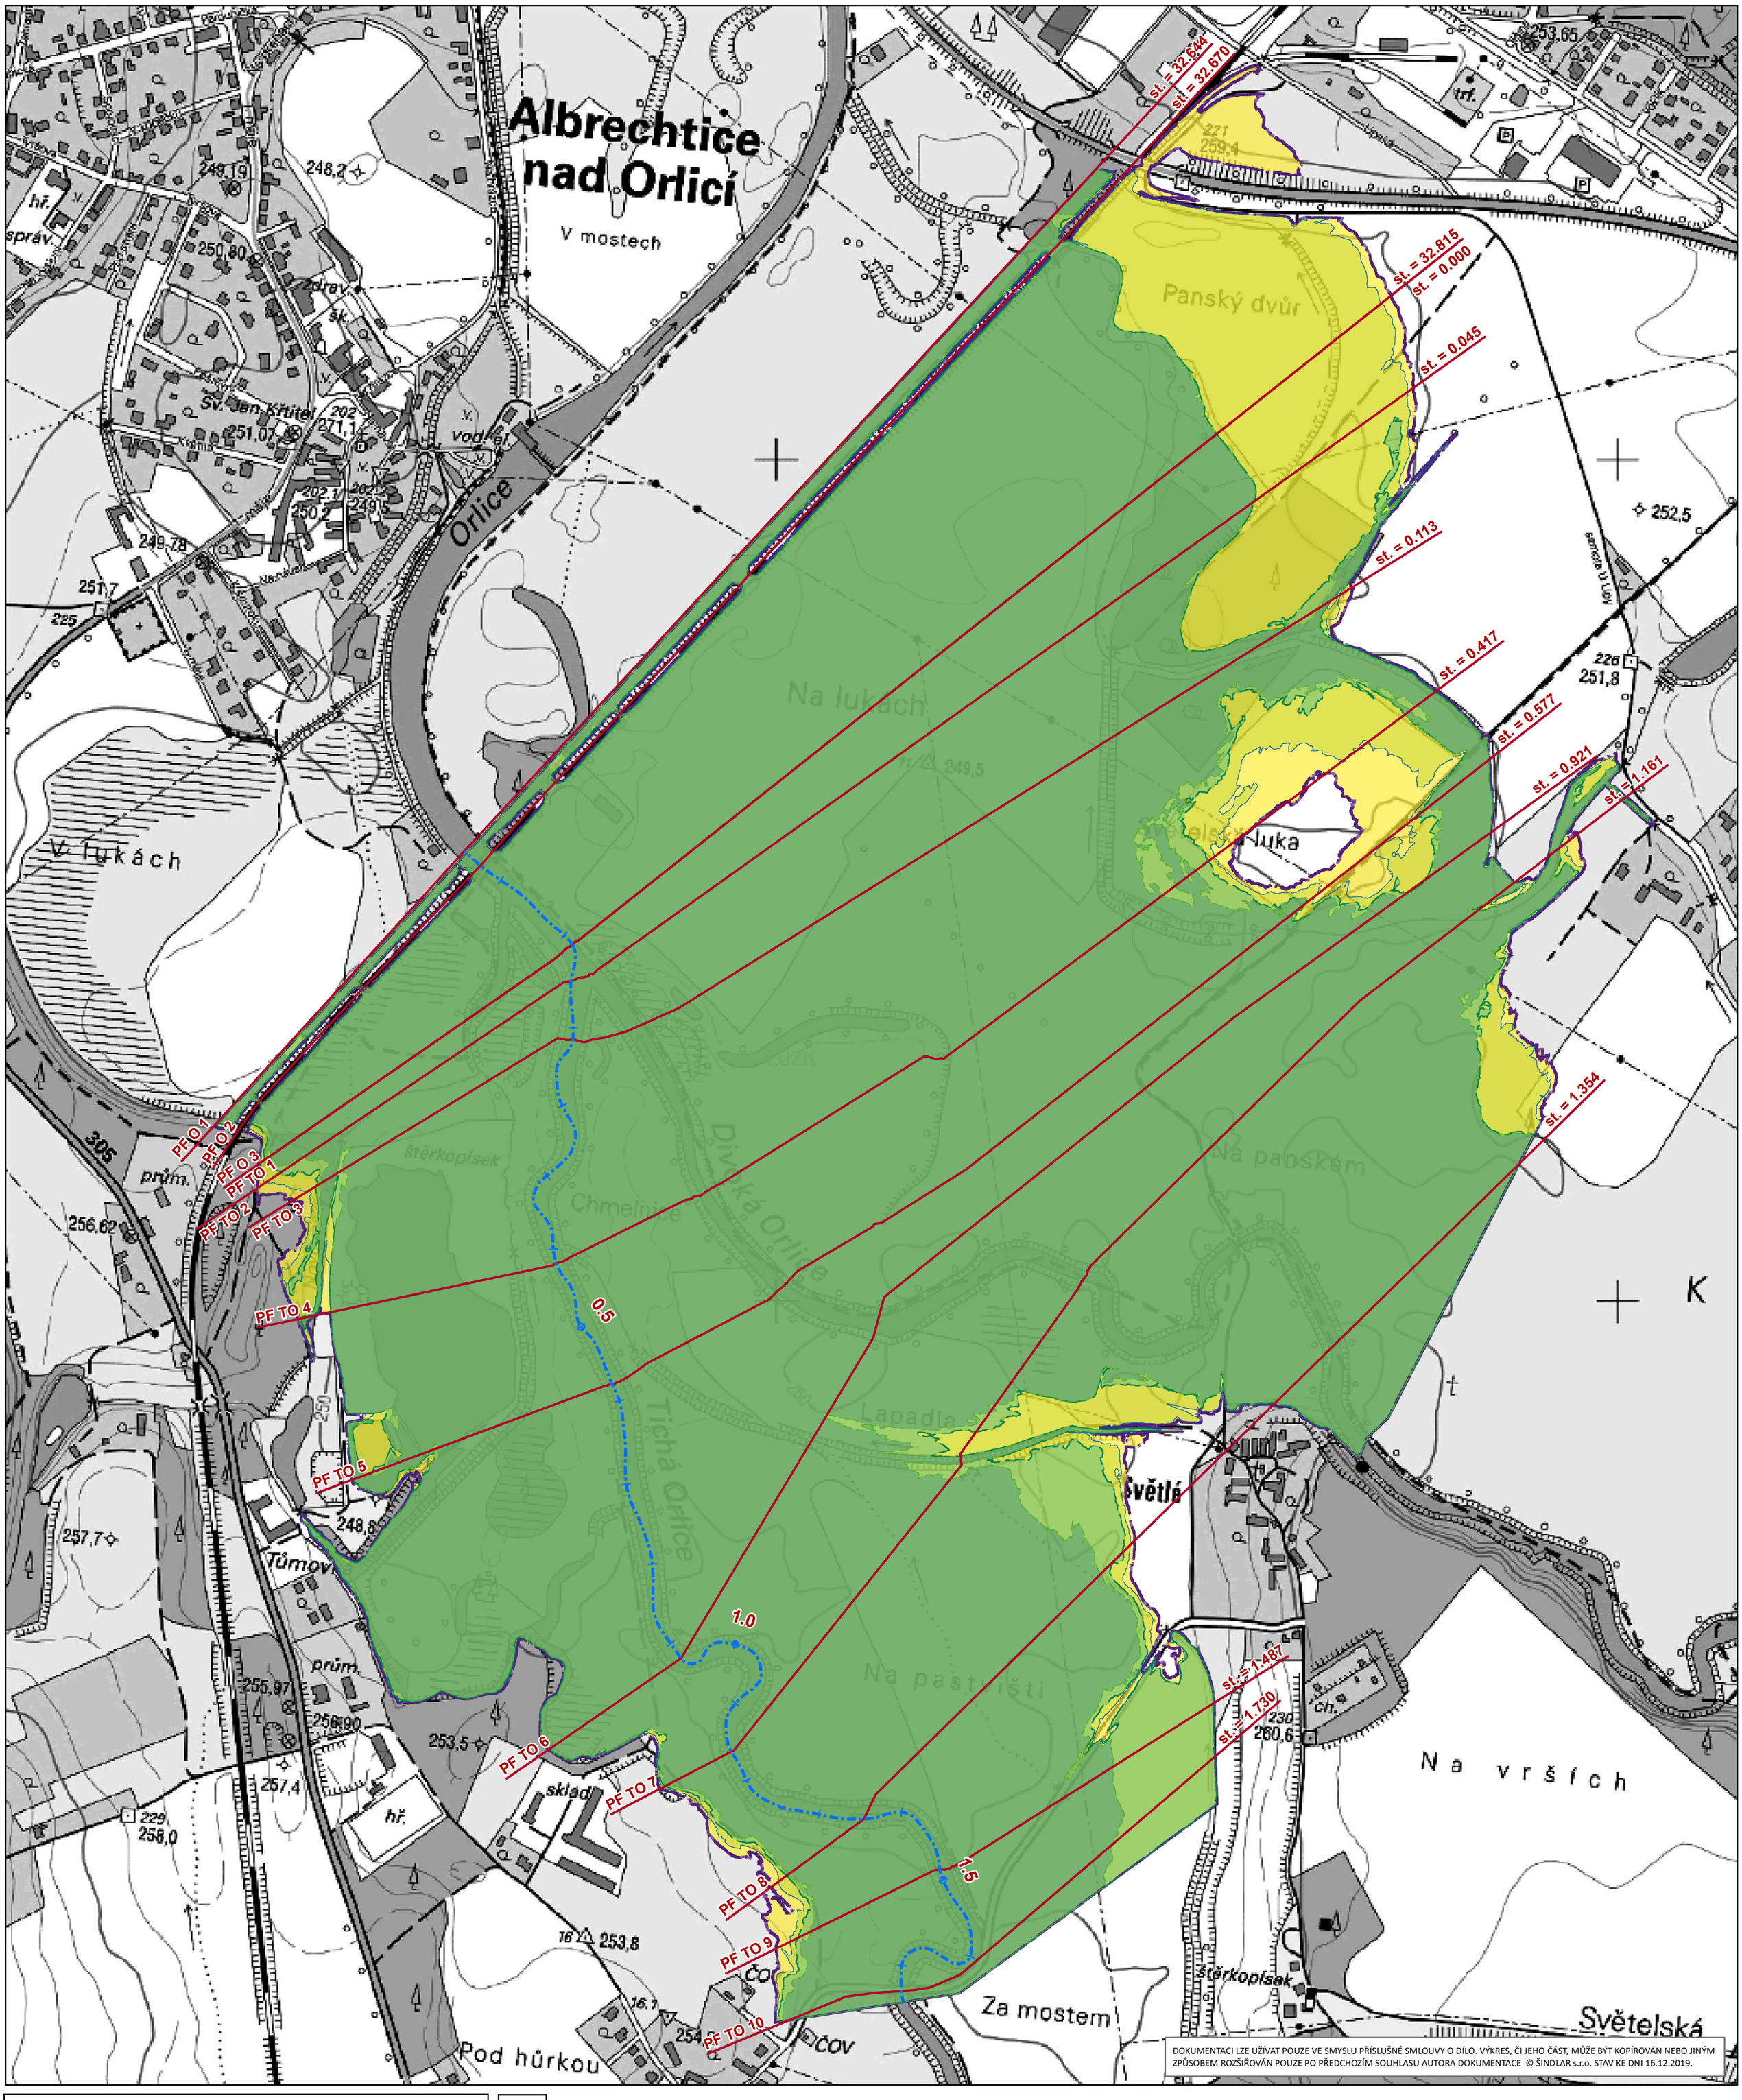

DOKUMENTACI LZE UŽÍVAT POUZE VE SMYSLU PŘÍSLUŠNÉ SMLOUVY O DÍLO. VÝKRES, ČI JEHO ČÁST, MŮŽE BÝT KOPÍROVÁN NEBO JINÝM ZPŮSOBEM ROZŠIŘOVÁN POUZE PO PŘEDCHOZÍM SOUHLASU AUTORA DOKUMENTACE © ŠINDLAR s.r.o. STAV KE DNI 16.12.2019.

VEDOUCÍ PROJEKTU	VYPRACOVAL	KONTROLOVAL	AUTORIZACE	
Mgr. Jan Zapletal	**Ing. Prokop Šindlar**	**Mgr. Jan Zapletal**	**Ing. Miloslav Šindlar**	STAVBY VODNÍHO HOSPODÁŘSTVÍ A KRAJINNÉHO INŽENÝRSTVÍ ŠINDLAR ŠINDLAR s.r.o., Na Brně 372/2a, 500 06 Hradec Králové, IČO 260 03 236

KRAJ: **Královehradecký**	STAVEBNÍ ÚŘAD: **MěÚ Týniště nad Orlicí**	FORMÁT:	**A 2**
KATASTRÁLNÍ ÚZEMÍ: **Týniště nad Orlicí, Albrechtice nad Orlicí, Žďár nad Orlicí**		DATUM:	**prosinec 2019**
INVESTOR: **Povodí Labe, státní podnik**		STUPEŇ:	**studie**
Studie hydrotechnických poměrů pro revitalizaci přírodního areálu Tůmovka		ČÍSLO ZAKÁZKY:	**20190170**
		SOUŘADNÝ SYSTÉM:	**S-JTSK/Bpv**
		INTERVAL VRSTEVNIC:	**.**
Mapa záplavového území	MĚŘÍTKO: **1 : 5 000**	ČÍSLO KOPIE:	
	Č. VÝKRESU **C.1**		