

ZÁSADY ÚZEMNÍHO ROZVOJE KRÁLOVÉHRADECKÉHO KRAJE ÚPLNÉ ZNĚNÍ PO VYDÁNÍ AKTUALIZACE Č.1 A Č.2


II.2.a. KOORDINAČNÍ VÝKRES

ZÁZNAM O ÚČINNOSTI
 ZÁZNAM O ÚČINNOSTI KTERÝ VYKRES JE ÚPLNĚ AKTUALIZOVÁN ZÁMĚRY ÚZEMNÍHO ROZVOJE KRÁLOVÉHRADECKÉHO KRAJE
 Zásady územního rozvoje Královéhradeckého kraje
 ÚPLNÉ ZNĚNÍ PO VYDÁNÍ AKTUALIZACE Č.1 A Č.2 ÚZEMNÍHO ROZVOJE KRÁLOVÉHRADECKÉHO KRAJE
 2
 DATUM VYDÁNÍ ÚPLNĚ AKTUALIZOVANÉ ÚZEMNÍHO ROZVOJE KRÁLOVÉHRADECKÉHO KRAJE

POŘIZOVATEL
 Královéhradecký kraj
 Zásady územního rozvoje Královéhradeckého kraje
 ÚPLNÉ ZNĚNÍ PO VYDÁNÍ AKTUALIZACE Č.1 A Č.2 ÚZEMNÍHO ROZVOJE KRÁLOVÉHRADECKÉHO KRAJE
 Ing. Petr Háj, vedoucí oddělení územního plánování a odborný zástupce plánovací a stavební řady Královéhradeckého kraje
 Odbor územního rozvoje a ochrany územního plánování



- JEVY SCHVALOVANÉ**
DOPRAVNÍ INFRASTRUKTURA
 KORIDOR DÁLNIČE
 KORIDOR KAPACITNÍ SILNIČE
 KORIDOR SILNIČE I. TŘÍDY
 KORIDOR SILNIČE II. TŘÍDY
 KORIDOR ŽELEZNICE - CELOSTÁTNÍ TRAT
 KORIDOR ŽELEZNICE - KAPACITNÍ / MODERNIZACE / OPTIMALIZACE / ZVYŠKOVÁNÍ ENERGETIKY
- EKONOMICKÝ ROZVOJ A ROZVOJ LIDSKÝCH ZDROJŮ**
 PRŮMYŠLOVÁ ZONA NADMÍSTNÍHO VÝZNAMU
- TECHNICKÁ INFRASTRUKTURA**
 TRANSFORMAČNÍ
 KORIDOR NADMÍSTNÍHO ELEKTŘICKÉHO VEDENÍ VN 110 kV
 KORIDOR VODOVODŮ
 KORIDOR VYSOKOTLAKÉHO PLYNOVODU S TLAKEM NAD 40 BARŮ
 KORIDOR VTL PLYNOVODŮ
 REGULÁČNÍ STANICE
 OCHRANA PŘED POVODNĚMI
 LOKALITA VHDNÁ PRO AKUMULACI POVRCHOVÝCH VOD
- ÚZEMNÍ SYSTÉM EKOLOGICKÉ STABILITY**
 BIOCENTRUM NADREGIONÁLNÍHO VÝZNAMU
 BIKORIDOR NADREGIONÁLNÍHO VÝZNAMU
 BIOCENTRUM REGIONÁLNÍHO VÝZNAMU
 BIKORIDOR REGIONÁLNÍHO VÝZNAMU
 87 Peko NÁZEV BIOCENTRA NADREGIONÁLNÍHO VÝZNAMU
 K 71 NÁZEV BIKORIDORU NADREGIONÁLNÍHO VÝZNAMU
 RK 815 NÁZEV BIKORIDORU REGIONÁLNÍHO VÝZNAMU
- ROZVOJOVÉ OBLASTI, ROZVOJOVÉ OSY A SPECIFICKÉ OBLASTI
 VYMEZENÉ PŮR ČR A ZPŘESNĚNÉ**
 ROZVOJOVÁ OBLAST MEZNÁRODNÍHO A REPUBLIKOVÉHO VÝZNAMU
 ROZVOJOVÁ OSA MEZNÁRODNÍHO A REPUBLIKOVÉHO VÝZNAMU
 SPECIFICKÁ OBLAST MEZNÁRODNÍHO A REPUBLIKOVÉHO VÝZNAMU
- ROZVOJOVÉ OBLASTI, ROZVOJOVÉ OSY, SPECIFICKÉ OBLASTI A ÚZEMÍ S VYVÁŽENÝM
 ROZVOJOVÝM POTENCIÁLEM VYMEZENÉ ŽÚR**
 ROZVOJOVÁ OBLAST NADMÍSTNÍHO VÝZNAMU
 ROZVOJOVÁ OSA NADMÍSTNÍHO VÝZNAMU
 SPECIFICKÁ OBLAST NADMÍSTNÍHO VÝZNAMU
 ÚZEMÍ S VYVÁŽENÝM ROZVOJOVÝM POTENCIÁLEM
- OZNAČENÍ ROZVOJOVÝCH OBLASTÍ, ROZVOJOVÝCH OS A SPECIFICKÝCH OBLASTÍ**
 ROZVOJOVÁ OBLAST VYMEZENÁ PŮR ČR
 ROZVOJOVÁ OSA VYMEZENÁ PŮR ČR
 NOB1,2 ROZVOJOVÁ OBLAST VYMEZENÁ ŽÚR
 NOS1,2,5,6 ROZVOJOVÁ OSA VYMEZENÁ ŽÚR
 SOB7 SPECIFICKÁ OBLAST VYMEZENÁ PŮR ČR
 NSO1,2,3 SPECIFICKÁ OBLAST VYMEZENÁ ŽÚR
- JEVY INFORMATIVNÍ**
DOPRAVNÍ INFRASTRUKTURA
 DÁLNIČE
 SILNIČE I. TŘÍDY
 SILNIČE II. TŘÍDY
 ŽELEZNICE - CELOSTÁTNÍ A REGIONÁLNÍ TRAT
 NEVYŠKOVANÉ MEZNÁRODNÍ LETIŠTĚ
 VEŘEJNÉ VNITROSTÁTNÍ LETIŠTĚ
 VNITROSTÁTNÍ LETIŠTĚ
 HELIPORT
 OCHRANĚNÉ PÁSMA LETECKÉHO POZEMNÍHO ZAŘÍZENÍ RADIONAVIGAČNÍHO
 OCHRANĚNÉ PÁSMA LETIŠTĚ
 OCHRANĚNÉ PÁSMA VZLETOVÉ A PŘÍSTAVČÍ DRÁHY
- TECHNICKÁ INFRASTRUKTURA**
 TEPELNÁ ELEKTŘARNA S VÝROBOU TEPLA
 TRANSFORMAČNÍ
 NADMÍSTNÍ ELEKTŘICKÉ VEDENÍ VN 400 kV
 NADMÍSTNÍ ELEKTŘICKÉ VEDENÍ VN 110 kV
 VÝROBNÍ TEPLA
 REGULÁČNÍ STANICE VTL
 OCHRANĚNÉ PÁSMA PRODUKTOVODŮ
 VTL PLYNOVOD
 SKLADKA
 SPLOVNÁ
 ZAŘÍZENÍ RADIOVÝCH SMĚROVÝCH SPOJŮ
 RADIOVÉ SMĚROVÉ SPOJE
 OCHRANĚNÉ PÁSMA ELEKTROKROUHOVÝCH KOMUNIKAČNÍCH ZAŘÍZENÍ
 OCHRANĚNÉ PÁSMA RADIOVÝCH SMĚROVÝCH SPOJŮ
- OCHRANA PŘÍRODY**
 NÁRODNÍ PARK
 CHRÁNĚNÁ KRAJINNÁ OBLAST
 PŮŤOVÁ OBLAST
 EVROPSKÝ VÝZNAMNÁ LOKALITA
 NÁRODNÍ PŘÍRODNÍ REZERVACE
 NÁRODNÍ PŘÍRODNÍ PAMÁTKA
 PŘÍRODNÍ REZERVACE
 PŘÍRODNÍ PAMÁTKA
 PŘÍRODNÍ PARK
 BIOSFERICKÁ REZERVACE UNESCO
 GEOPARK UNESCO
 MIGRAČNĚ VÝZNAMNÉ ÚZEMÍ
- OCHRANA PODZEMNÍCH A POVRCHOVÝCH VOD**
 VODNÍ ZDROJ MOUŽOVÉHO ZÁSOBOVÁNÍ PŘI VODOU
 VODNÍ ZDROJ
 OCHRANĚNÉ PÁSMA VODNÍHO ZDROJE
 CHRÁNĚNÁ OBLAST PŘÍRODNÍ AKUMULACE VOD
- OCHRANA PŘED ZÁPLAVAMI**
 ÚZEMÍ ZVLÁŠTNĚ PŮVODNĚ PO VODNÍM OHEM
 ZÁPLAVOVÉ ÚZEMÍ Q100
- OCHRANA PŘÍRODNÍCH LÉČEBNÝCH ZDROJŮ A LÁZNÍ**
 LÁZEŘSKÉ MÍSTO
 VNITŘNÍ ÚZEMÍ LÁZEŘSKÉHO MÍSTO
 VNĚJŠÍ ÚZEMÍ LÁZEŘSKÉHO MÍSTO
 OCHRANĚNÉ PÁSMA PŘÍRODNÍHO LÉČEBNÉHO ZDROJE A ZDROJE PŘÍRODNÍ MINERALNÍ VODY
- OCHRANA NEROSTNÝCH SUROVIN**
 SESUVNÉ ÚZEMÍ - BODOVÉ
 SESUVNÉ ÚZEMÍ - PLOŠNÉ
 PODOLOVANÉ ÚZEMÍ - BODOVÉ
 PODOLOVANÉ ÚZEMÍ - PLOŠNÉ
 DOBYVACÍ PROSTOR
 BILANČOVÉ LOŽIŠKO VYHRANĚNÍ
 EVIDOVANÉ LOŽIŠKO NEVYHRANĚNÍ
 CHRÁNĚNÉ LOŽIŠKOVÉ ÚZEMÍ
- OCHRANA PAMĚTEK**
 NÁRODNÍ KULTURNÍ PAMÁTKA
 PAMÁTKOVÁ ZONA
 PAMÁTKOVÁ REZERVACE
 OCHRANĚNÉ PÁSMA PAMÁTKOVÝCH ZÓN A REZERVACÍ
 A NÁRODNÍCH KULTURNÍCH PAMÁTEK
- OCHRANA PLOCH VÝZNAMNÝCH PRO OBRANU STÁTU**
 OBJEKT DŮLEŽITÝ PRO OBRANU STÁTU - BODOVÝ
 OBJEKT DŮLEŽITÝ PRO OBRANU STÁTU - PLOŠNÝ
 OBJEKT DŮLEŽITÝ PRO OCHRANU STÁTU - OCHRANĚNÉ PÁSMA
- SYMBOLY MAPOVÉHO PODKLADU**
 HRANICE ÚZEMÍ KRAJE + HRANICE ŘEŠENÉHO ÚZEMÍ
 HRANICE SPRÁVNÍCH OBLASTÍ S ROZŠÍŘENOU PŮSOBNOSTÍ
 HRANICE ÚZEMÍ OBČÍ
 HRANICE KATASTRÁLNÍCH ÚZEMÍ
- VYSVĚTLIVKY**
 DOPRAVNÍ INFRASTRUKTURA - SILNIČNÍ DOPRAVA
 DOPRAVNÍ INFRASTRUKTURA - ŽELEZNICNÍ DOPRAVA
 TECHNICKÁ INFRASTRUKTURA - ELEKTROENERGETIKA
 TECHNICKÁ INFRASTRUKTURA - VODNÍ HOSPODÁŘSTVÍ
 TECHNICKÁ INFRASTRUKTURA - PLYNÁŘENSTVÍ
 PROTIPOVODŇOVÁ OCHRANA ÚZEMÍ
 ZÁMĚR PŘEVZATÝ BEZ VĚCNÉ ZMĚNY ŽUP VÚC
 POŘADÍ ZÁMĚRŮ
- DS1 a Pr**
 Územní rezervační záměr převzatý bez věcné změny z ÚP VÚC
 označení pořadí záměru
 obrovský los záměru

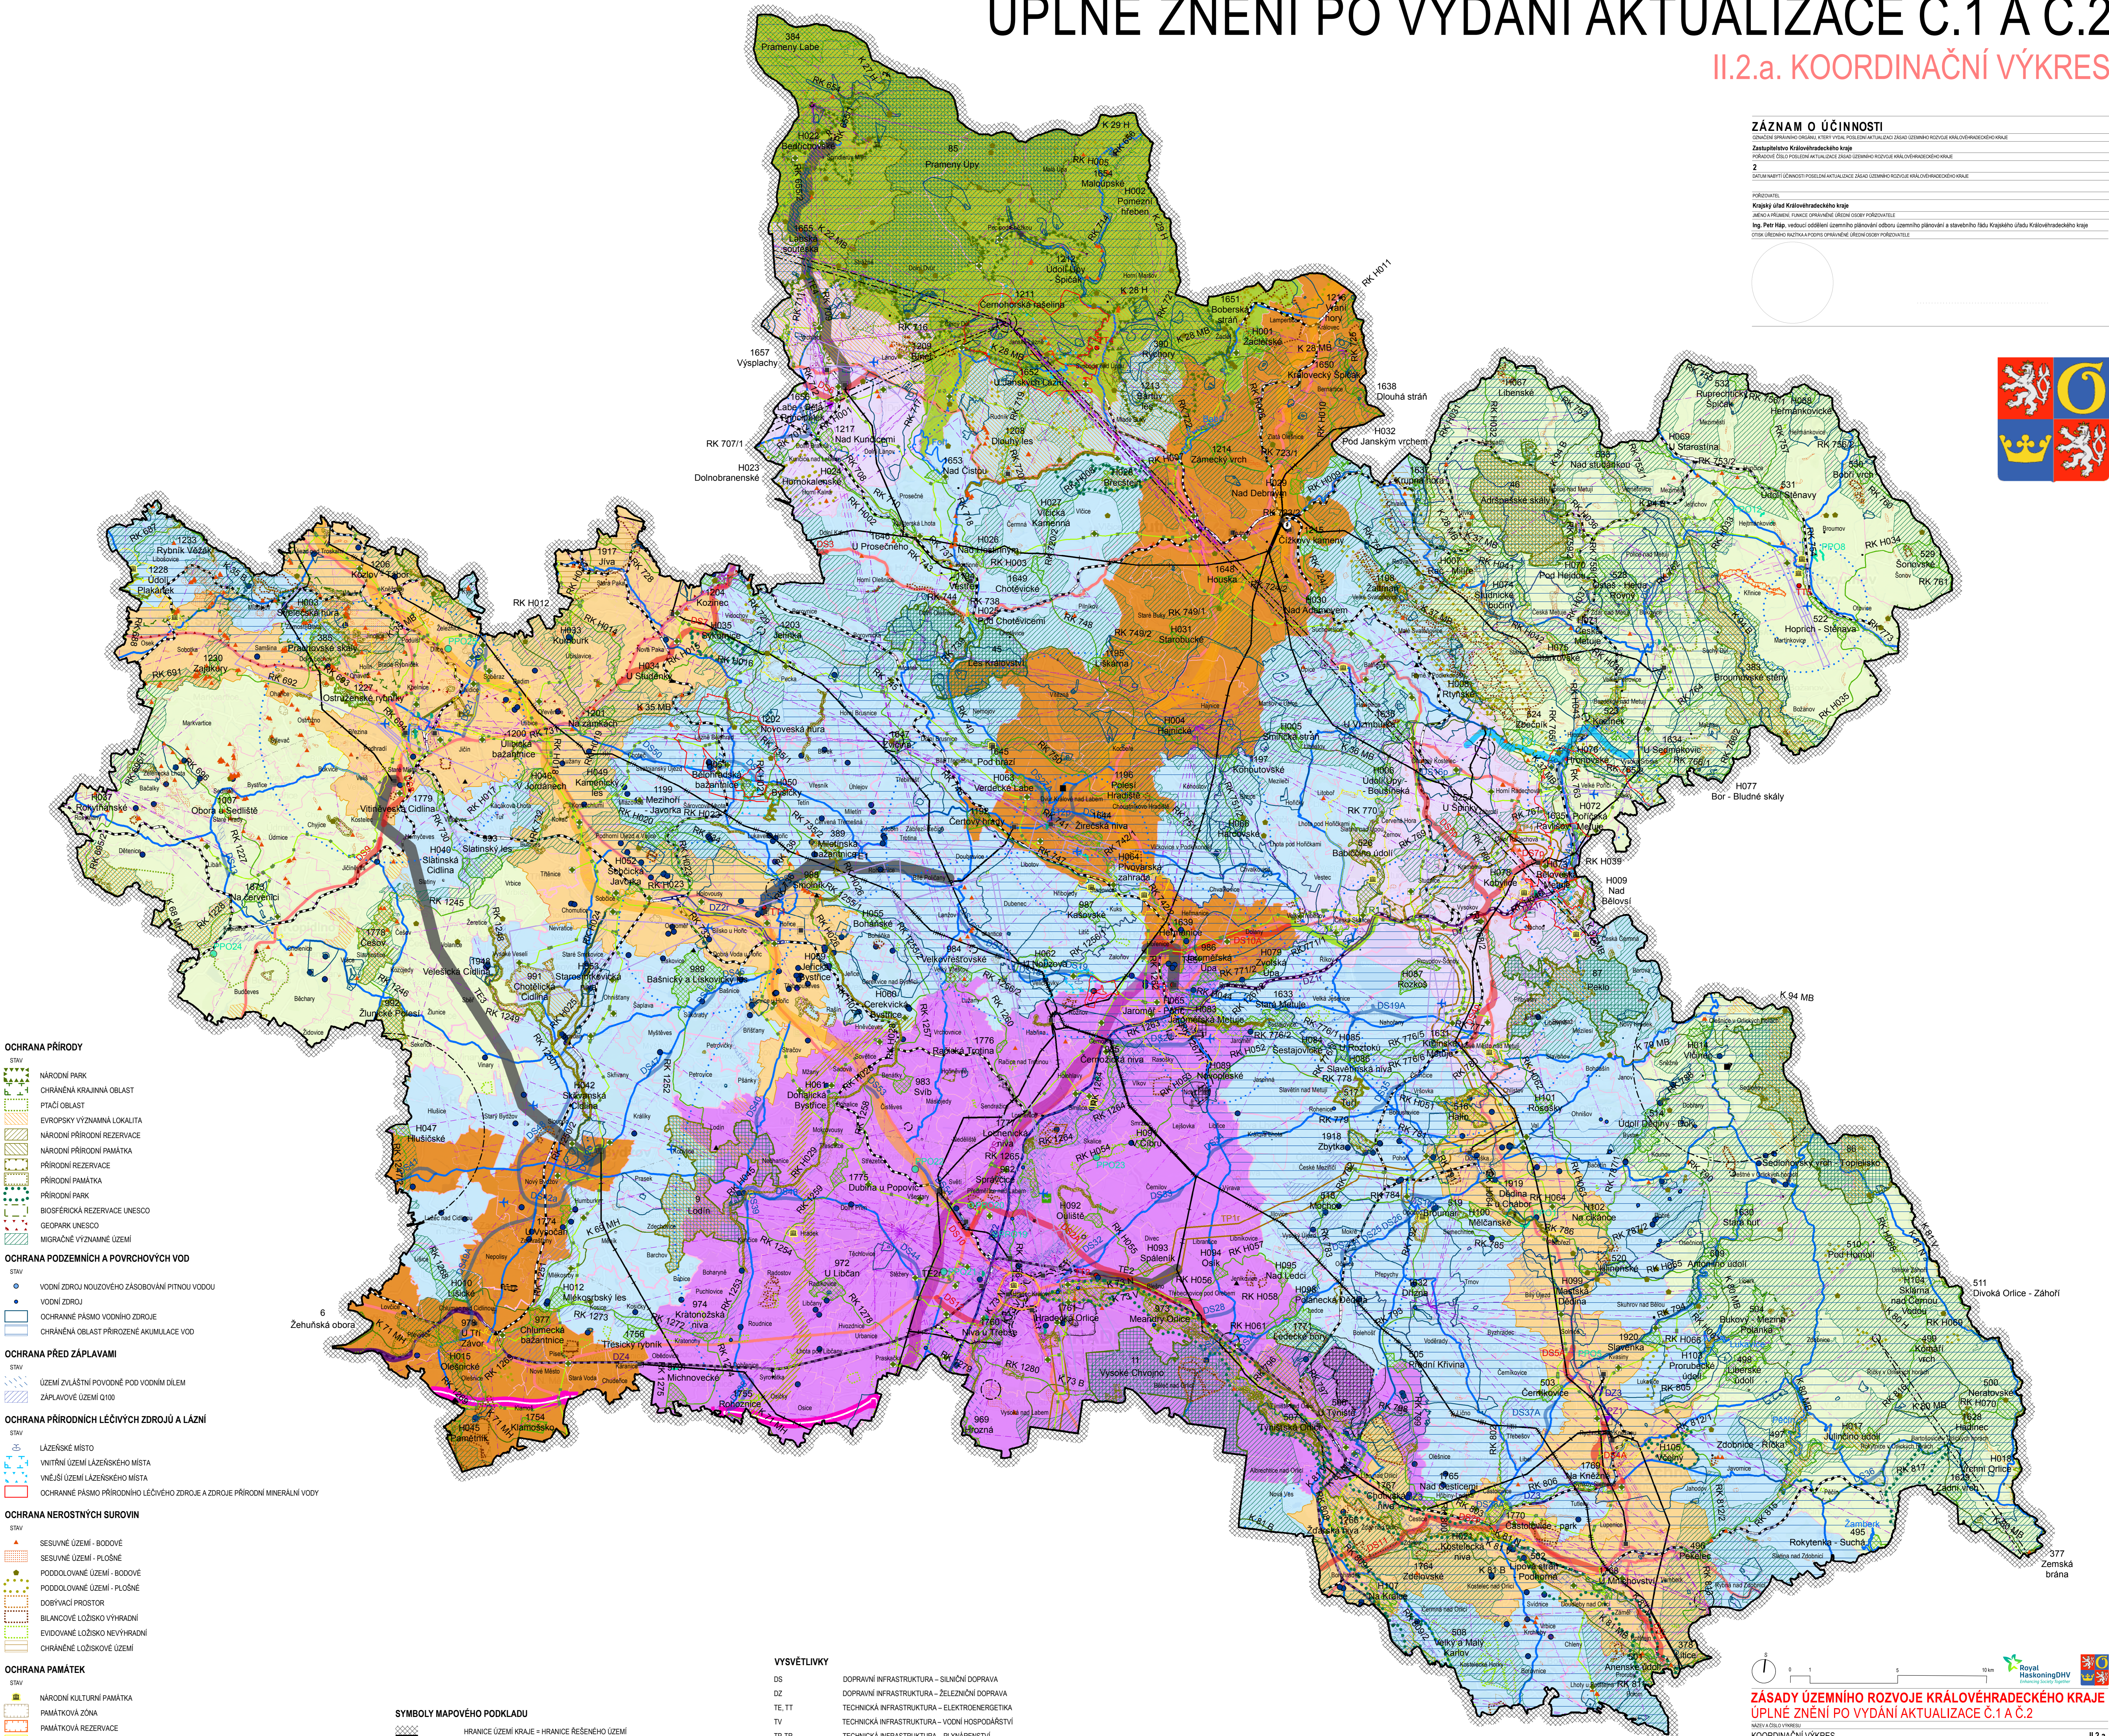

**ZÁSADY ÚZEMNÍHO ROZVOJE KRÁLOVÉHRADECKÉHO KRAJE
 ÚPLNÉ ZNĚNÍ PO VYDÁNÍ AKTUALIZACE Č.1 A Č.2**
 KRAJOVÝ ÚZEMNÍ ROZVOJ
 KOORDINAČNÍ VÝKRES
 II.2.a.
 Zásady územního rozvoje Královéhradeckého kraje
 Odbor územního plánování a stavební řada, Oddělení územního plánování, Průmyslová náměstí 1345, 500 02 Hradec Králové
 zpracovatel:
 Královéhradecký kraj
 Hradec Králové, Česká republika, spolek s r.o., Svatoborská 1005/4, 160 00 Praha 6
 Zásady územního rozvoje Královéhradeckého kraje
 RNDr. Milan Svoboda, autorizovaný architekt ČKA č. 02-463
 datum
 červen 2019
 měřítko
 1 : 100 000