ZMĚNA Č. 6 ZÁSAD ÚZEMNÍHO ROZVOJE KRÁLOVÉHRADECKÉHO KRAJE

7. Koordinační výkres

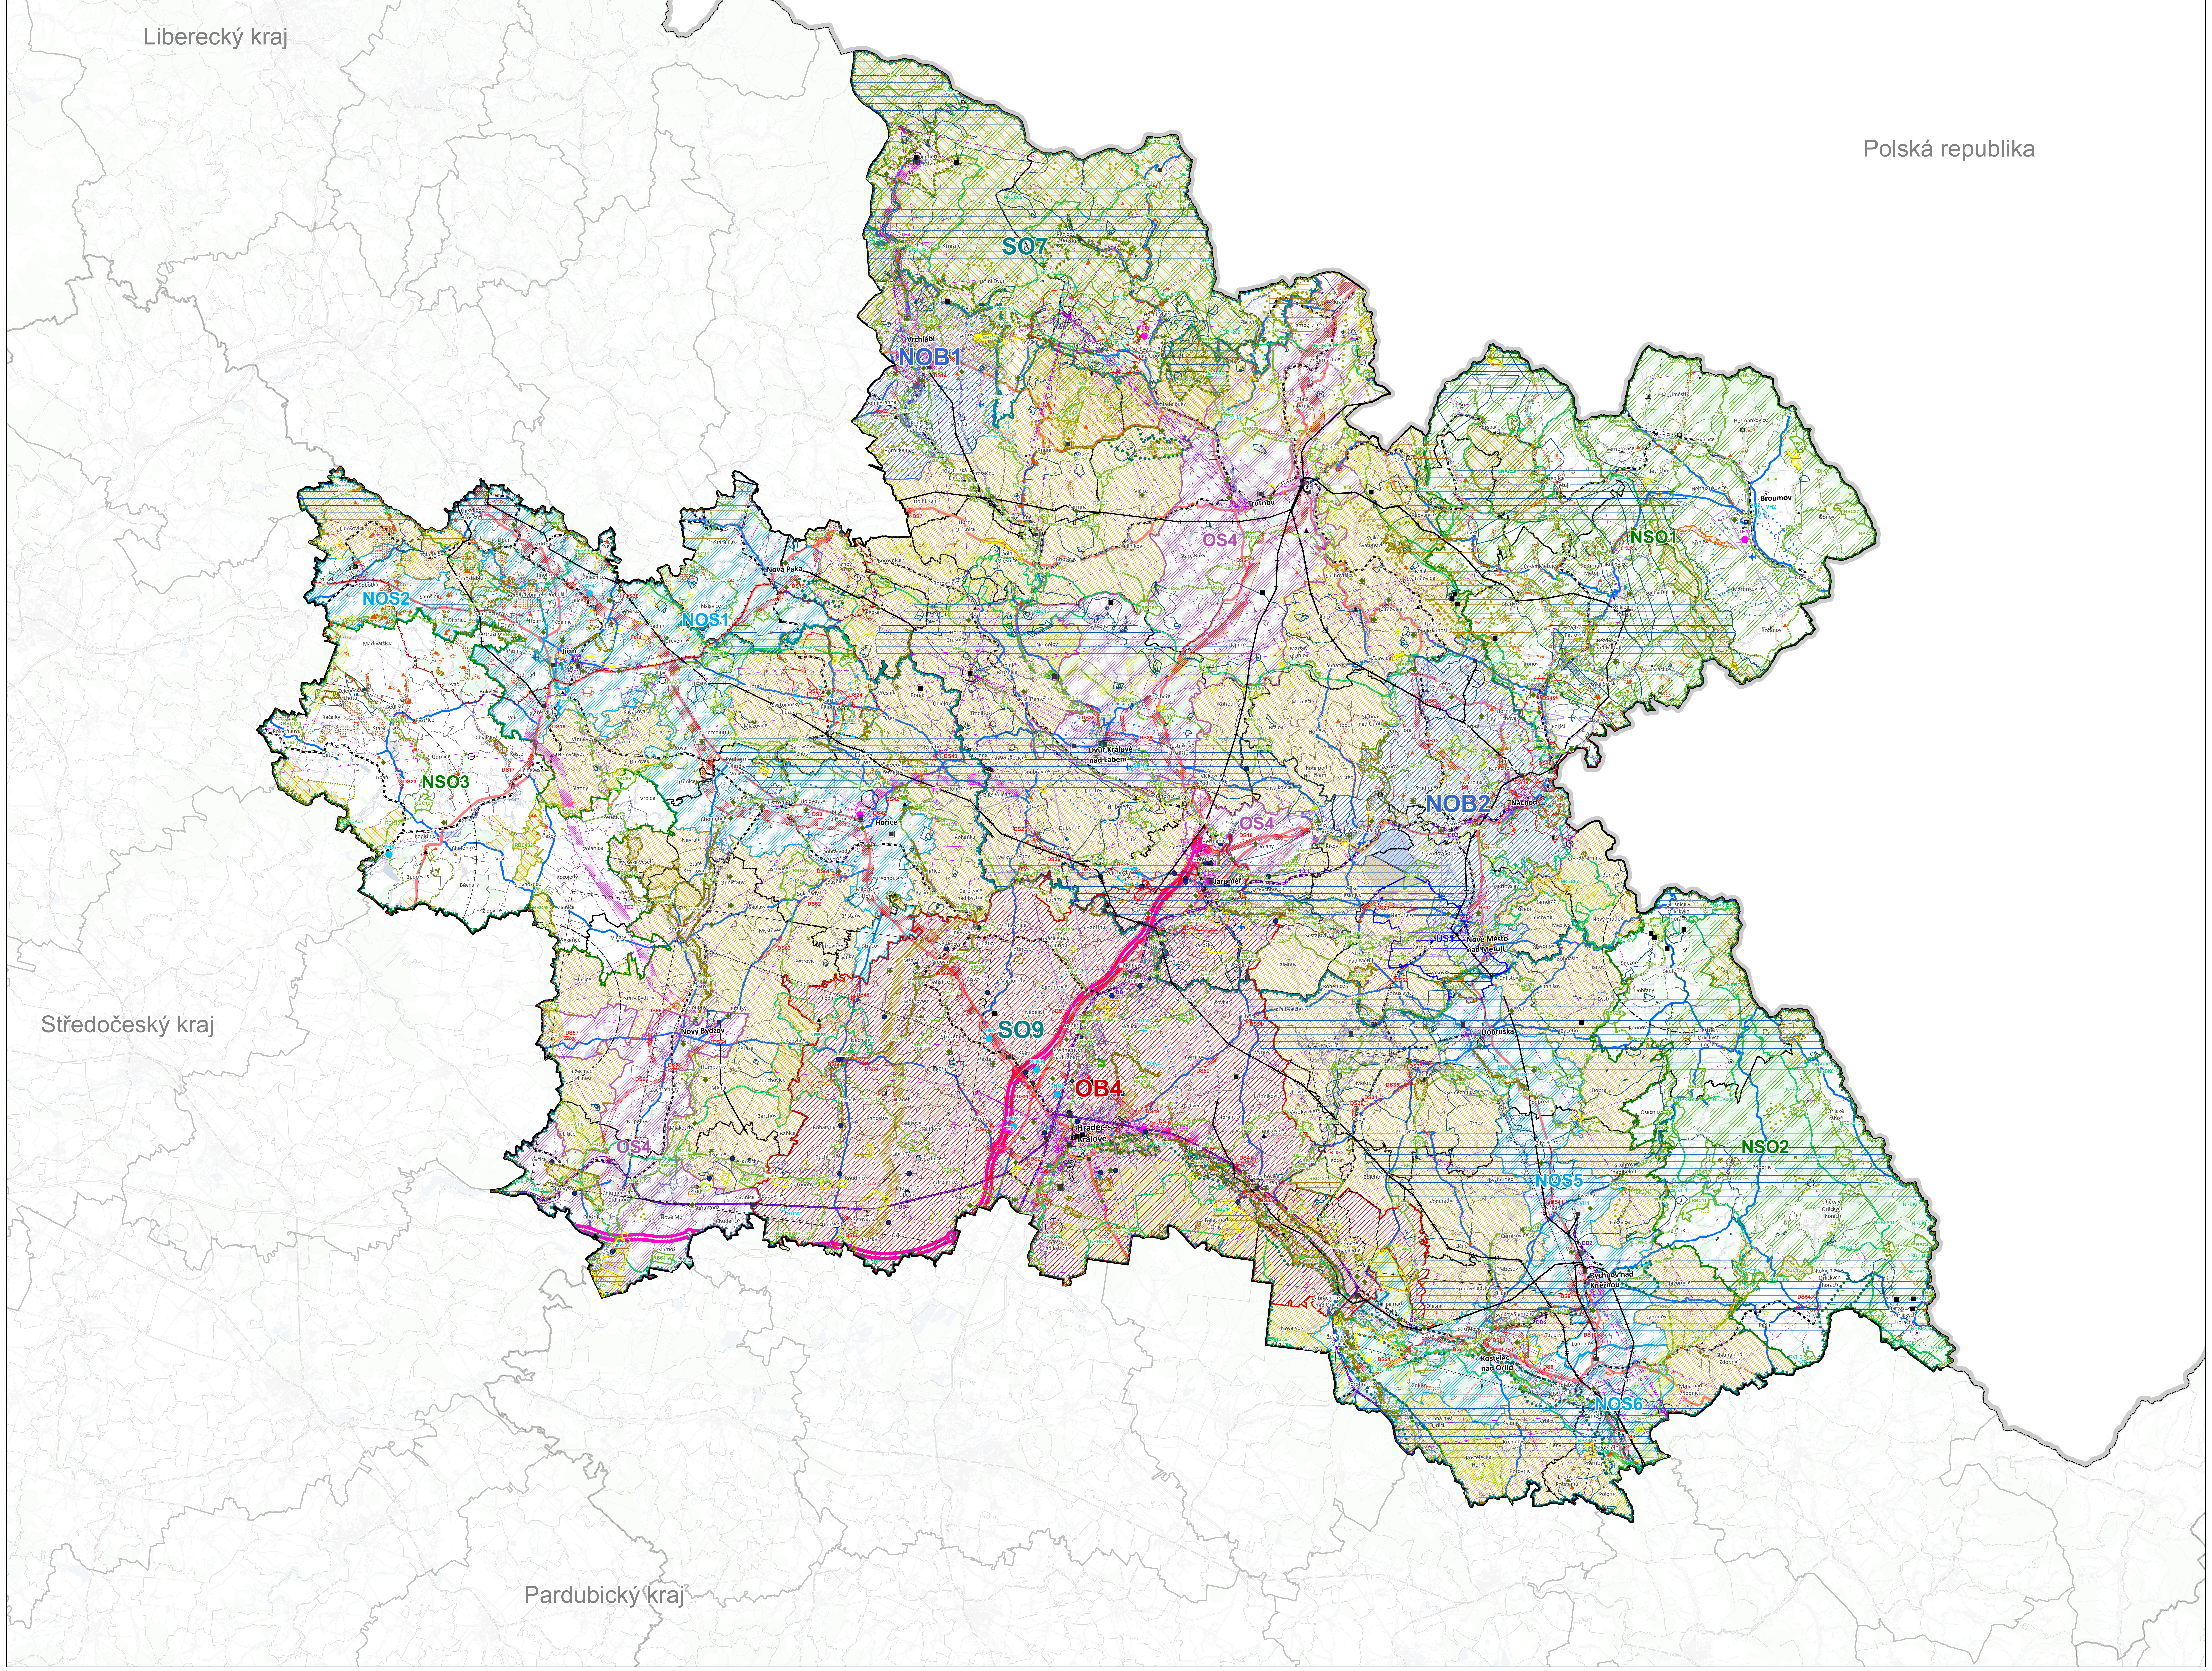

LIMITY VYUŽITÍ ÚZEMÍ

DOPRAVNÍ INFRASTRUKTURA

- dálnice
- silnice I. třídy
- silnice II. třídy
- železnice - celostátní a regionální trať
- neveřejné mezinárodní letiště
- veřejné vnitrostátní letiště
- vrtulníkové letiště, heliport
- vzdušné prostory LKTRA - pro létání v malých a přízemních výškách
- ochranné pásmo leteckého pozemního zařízení radionavigačního
- ochranné pásmo letiště
- ochranné pásmo vzletové a přistávací dráhy

TECHNICKÁ INFRASTRUKTURA

- tepelná elektrárna s výrobou tepla
- transformovna
- nadzemní elektrické vedení ZVN 400 kV
- nadzemní elektrické vedení VVN 110 kV
- výrobna tepla
- regulační stanice VTL
- ochranné pásmo produktovodu
- VTL plynovod
- skládka
- spalovna
- zařízení rádiových směrových spojů
- rádiové směrové spoje
- ochranné pásmo elektronického komunikačního zařízení
- ochranné pásmo rádiového směrového spoje

OCHRANA PŘÍRODY

- národní park
- chráněná krajinná oblast
- ptačí oblast
- evropsky významná lokalita
- národní přírodní rezervace
- národní přírodní památka
- přírodní rezervace
- přírodní památka
- přírodní park
- biosférická rezervace unesco
- geopark UNESCO

biotopy vybraných zvláště chráněných druhů velkých savců:

- jádrová území
- migrační koridory
- kritická místa

OCHRANA PODZEMNÍCH A POVRCHOVÝCH VOD

- vodní zdroj nouzového zásobování pitnou vodou
- vodní zdroj
- ochranné pásmo vodního zdroje
- chráněná oblast přirozené akumulace vod

OCHRANA PŘED ZÁPLAVAMI

- území zvláštní povodně pod vodním dílem
- záplavové území Q100

OCHRANA PŘÍRODNÍCH LÉČIVÝCH ZDROJŮ A LÁZNÍ

- lázeňské místo
- území lázeňského místa
- ochranné pásmo přírodního léčivého zdroje a zdroje přírodní minerální vody

OCHRANA NEROSTNÝCH SUROVIN

- sesuvné území - bodové
- sesuvné území - plošné
- poddolované území - bodové
- poddolované území - plošné
- dobývací prostor
- bilancové ložisko výhradní
- chráněné ložiskové území
- evidované ložisko nevýhradní
- nebilancované ložisko vyhrazených a nevyhrazených nerostů
- evidované progrózní zdroje nerostných surovin
  - prognózní zdroje schválené vyhrazených nerostů
  - prognózní zdroje schválené nevyhrazených nerostů
  - ostatní prognózní zdroje
- těžená ložiska

OCHRANA PAMÁTEK

- národní kulturní památka
- památková zóna
- památková rezervace
- ochranné pásmo památkově chráněného území a objektu
- ochranné pásmo památkových zón a rezervací
- ochranné pásmo národní kulturní památky

OCHRANA PLOCH VÝZNAMNÝCH PRO OBRANU STÁTU

- objekt důležitý pro obranu státu (<5 ha)
- objekt důležitý pro obranu státu (>5 ha)

JEVY NÁVRHOVÉ

Rozvojové oblasti a osy

- rozvojová oblast mezinárodního a celostátního významu
- rozvojová osa mezinárodního a celostátního významu
- rozvojová oblast nadmístního významu
- rozvojová osa nadmístního významu

Specifické oblasti

- specifická oblast mezinárodního a celostátního významu
- specifická oblast nadmístního významu

Území s vyváženým rozvojovým potenciálem

- území s vyváženým rozvojovým potenciálem

Plochy a koridory dopravní infrastruktury

- silniční doprava
- drážní doprava

Plochy a koridory technické infrastruktury

- elektroenergetika
- elektroenergetika
- plynárenství
- plynárenství
- zásobování vodou a odkanalizování

Plochy a koridory vodního hospodářství

- vodní hospodářství
- vodní hospodářství

Plochy a koridory pro ekonomický rozvoj a rozvoj lidských zdrojů

- výroba a skladování

Plochy a koridory územních rezerv

- silniční doprava
- drážní doprava
- vodní hospodářství

Územní systém ekologické stability

- nadregionální biocentrum
- nadregionální biokoridor
- regionální biocentrum
- regionální biokoridor

Plocha, ve které se ukládá prověření změn jejího využití územní studií

- územní studie jihozápadního obchvatu města Nové Město nad Metují

JEVY INFORMATIVNÍ

- hranice státu
- hranice kraje - řešené území
- hranice ORP
- hranice obce

ZÁZNAM O ÚČINNOSTI

Označení orgánu, který vydal Změnu č. 6 Zásad územního rozvoje Královéhradeckého kraje	Zastupitelstvo Královéhradeckého kraje
Datum nabytí účinnosti Změny č. 6 Zásad územního rozvoje Královéhradeckého kraje	
Oprávněná úřední osoba pořizovatele, funkce	Ing. Petr Háp Krajský úřad Královéhradeckého kraje, vedoucí oddělení územního plánování
Podpis oprávněné úřední osoby pořizovatele, otisk úředního razítka	....

S

0 2,5 5 10 km

Královéhradecký kraj

ZMĚNA Č. 6 ZÁSAD ÚZEMNÍHO ROZVOJE KRÁLOVÉHRADECKÉHO KRAJE

VÝKRES	7. KOORDINAČNÍ VÝKRES
ETAPA	Návrh dle § 93 zákona č. 283/2021 Sb., stavební zákon, ve znění pozdějších předpisů
OBJEDNATEL	Královéhradecký kraj, Pivovarské náměstí 1245, 500 03 Hradec Králové
POŘIZOVATEL	Krajský úřad Královéhradeckého kraje, odbor územního plánování a stavebního řádu, Švendova 1282, 500 03 Hradec Králové

ZPRACOVATEL	ZODPOVĚDNÝ PROJEKTANT
Ateliér Cihlář-Svoboda s.r.o. Na Máchovně 1610 Beroun-Město Beroun 266 01 ATELIÉR CIHLÁŘ SVOBODA	RNDr. Milan Svoboda Digitálně podepsal RNDr. Milan Svoboda Datum: 2025.10.15 14:41:40 +02'00'

DATUM	Září 2025
MĚŘÍTKO	1 : 100 000
MAPOVÝ PODKLAD	RUIAN, Data50, © Český úřad zeměměřický a katastrální