


SITUACE DOPRAVNÍHO ZNAČENÍ km 17,640 - 17,800

Bezpečnostní úpravy na silnici I/37 vlivem dálnice D11

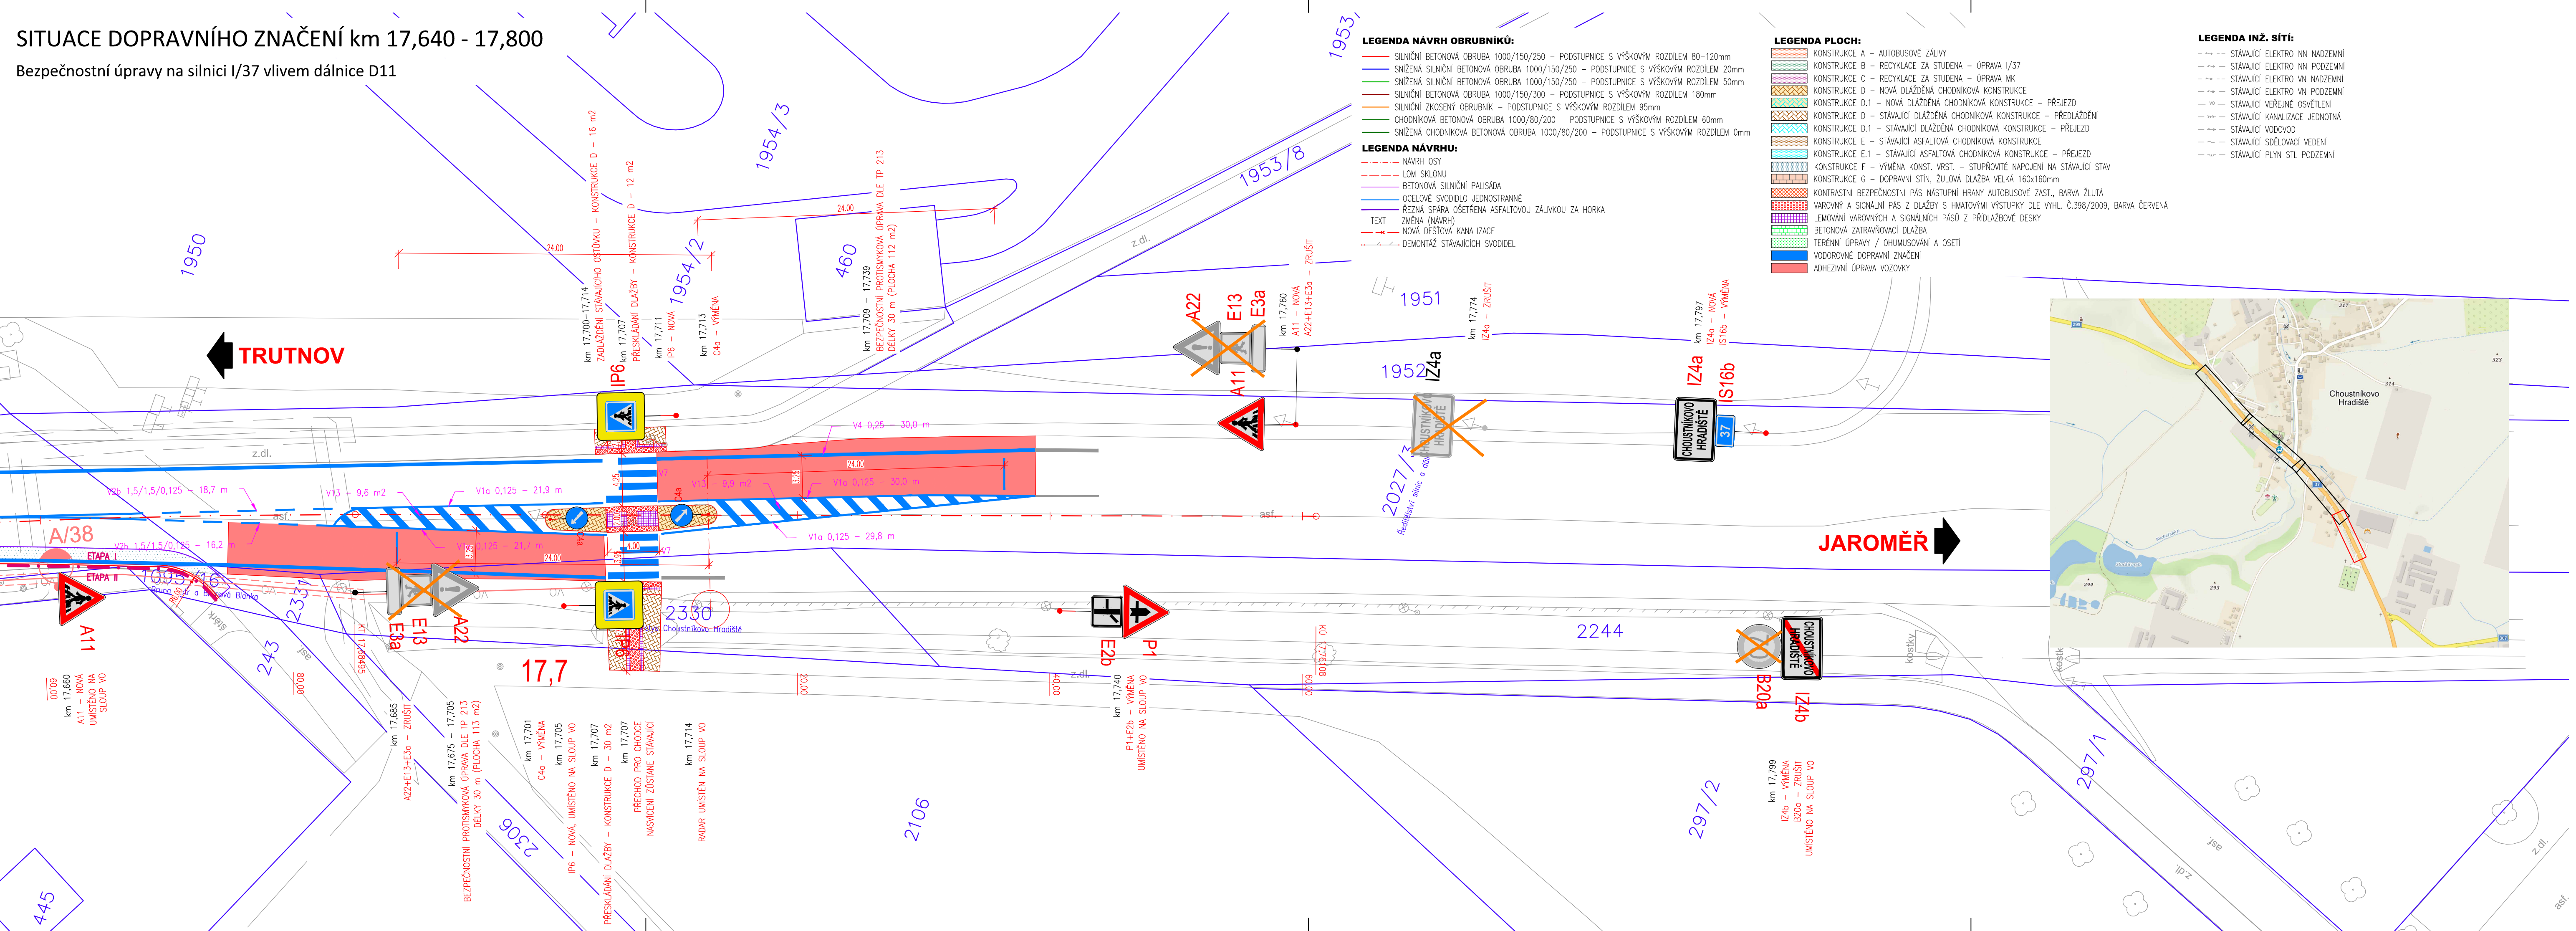

REVIZE:	PŘEDMĚT ZMĚNY:	VYPRACOVAL:	DATUM:
1			
2			
3			

AKCE:	Bezpečnostní úpravy na silnici I/37 vlivem dálnice D11
OBJEKT:	SO 101 - Objekty pozemních komunikací

ZADAVATEL:	M - STAV CZ S.R.O. Husova 1805 53003 Pardubice
------------	--

ZHOTOVITEL:	vypracoval	Ing. Ondřej Bartoš	investor	viz. zadavatel
	zodp. projektant	Ing. Aleš Pražák	zak. číslo	
	hlavní inženýr	Ing. Aleš Pražák	datum	7/2025
	tech. kontrola	Ing. Aleš Pražák	stupeň	RDS
	část:		měřítko	1:250
			č. přílohy:	paré:
Zeyerova 758/12, 500 02 Hradec Králové	příloha:	SITUACE DOPRAVNÍHO ZNAČENÍ km 17,640 - 17,800		