


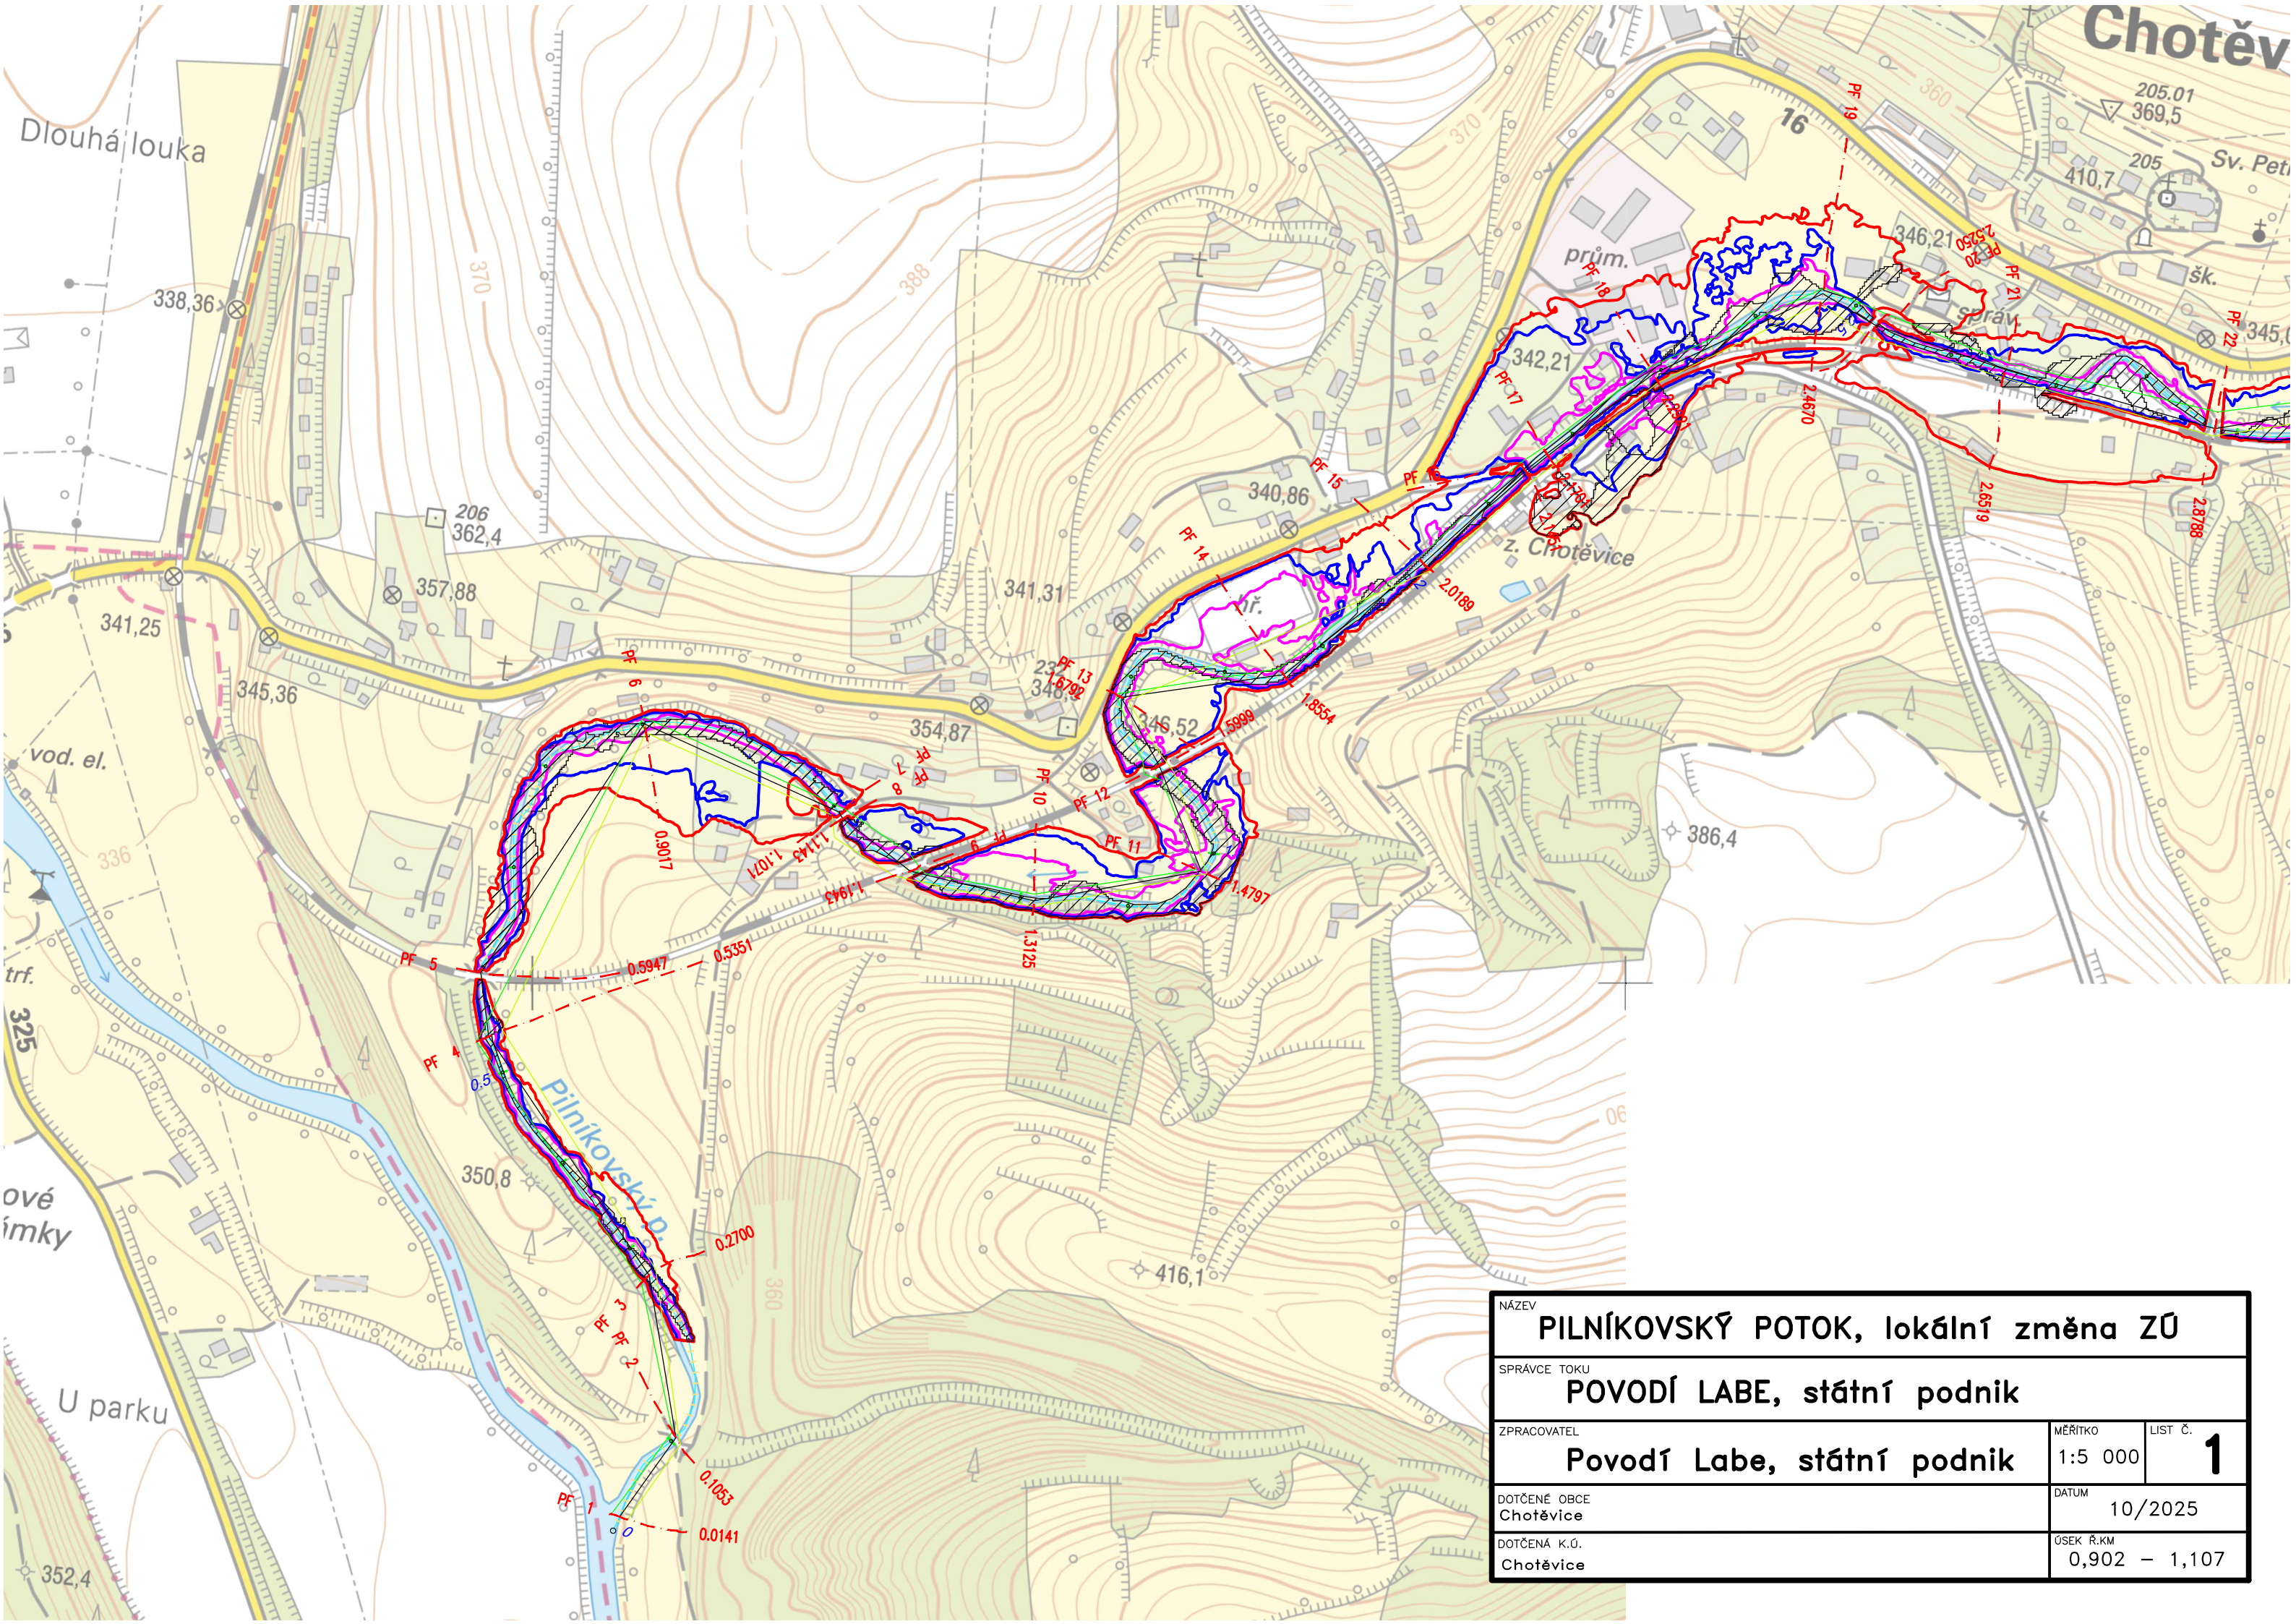

NÁZEV PILNÍKOVSKÝ POTOK, lokální změna ZÚ		
SPRÁVCE TOKU POVODÍ LABE, státní podnik		
ZPRACOVATEL Povodí Labe, státní podnik	MĚŘITKO 1:5 000	LIST Č. 1
DOTČENÉ OBCE Chotěv	DATUM 10/2025	
DOTČENÁ K.Ú. Chotěv	ÚSEK Ř.KM 0,902 – 1,107	