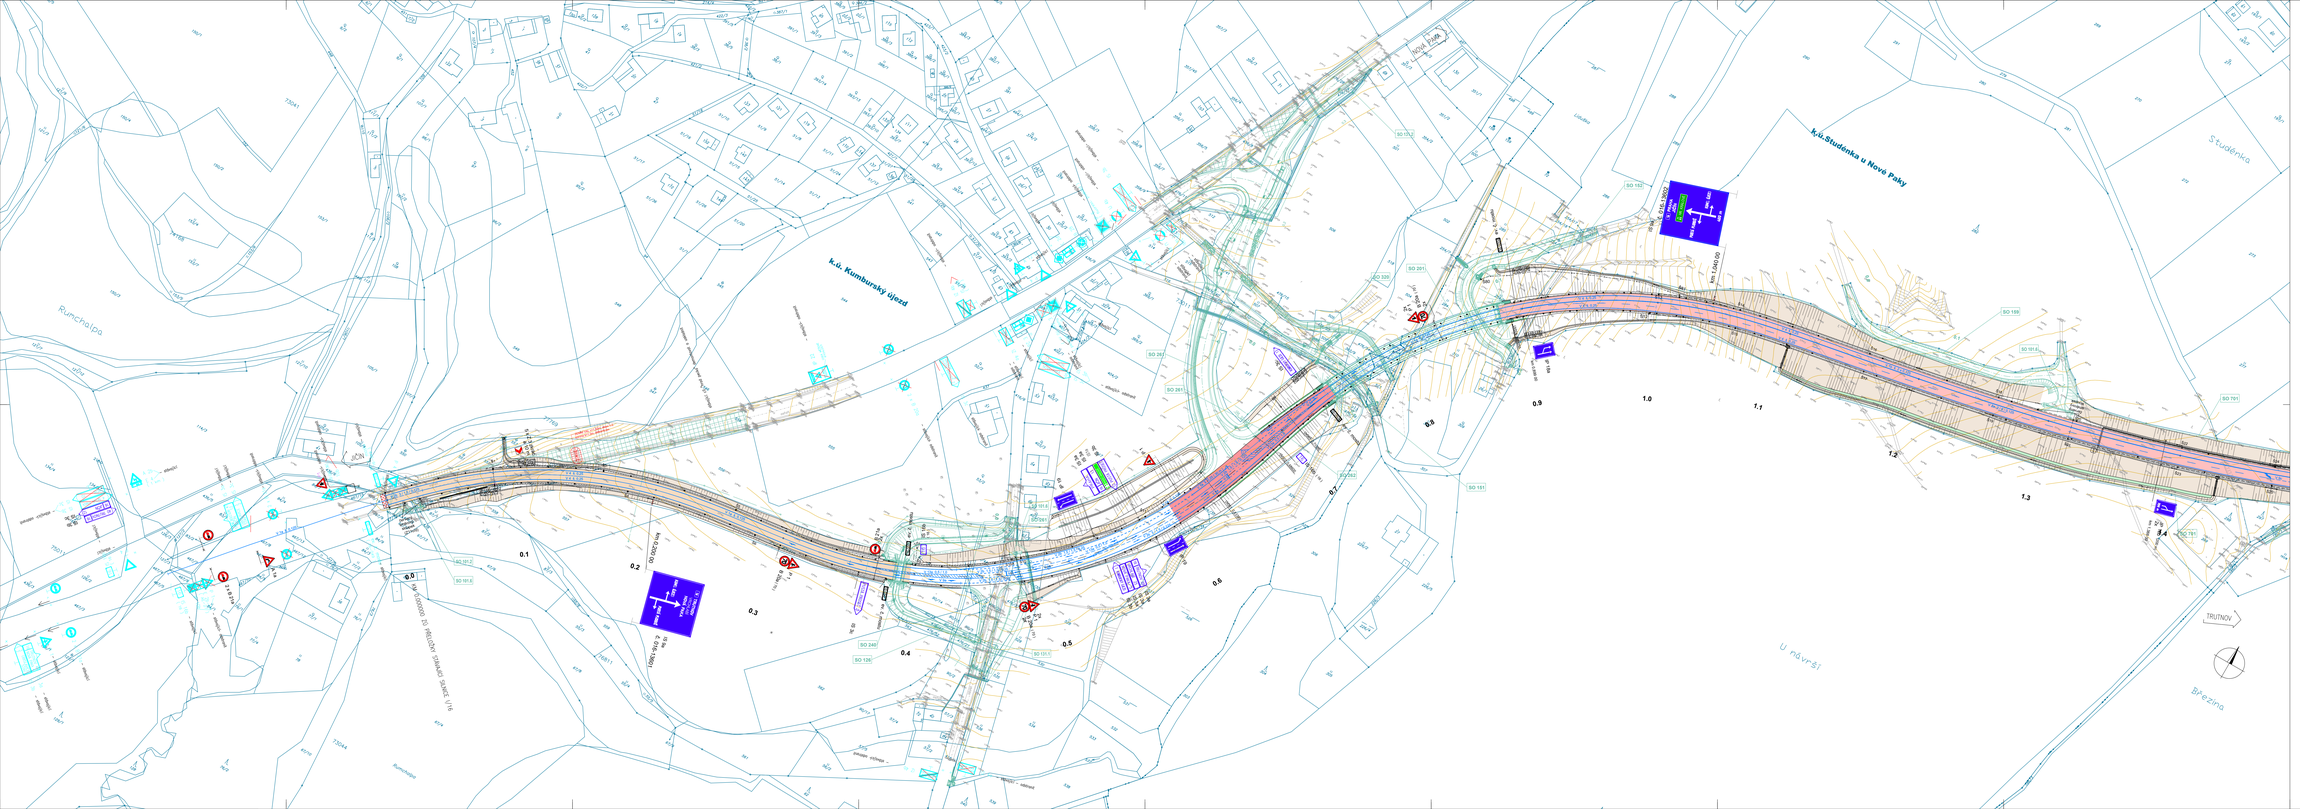
k.ú. Kumburský újezd
k.ú. Studenka u Nové Paky
Runchapa
Studénka
U návrší
Březina
TRUTNOV
NOVÁ PAKA
SO 101
