
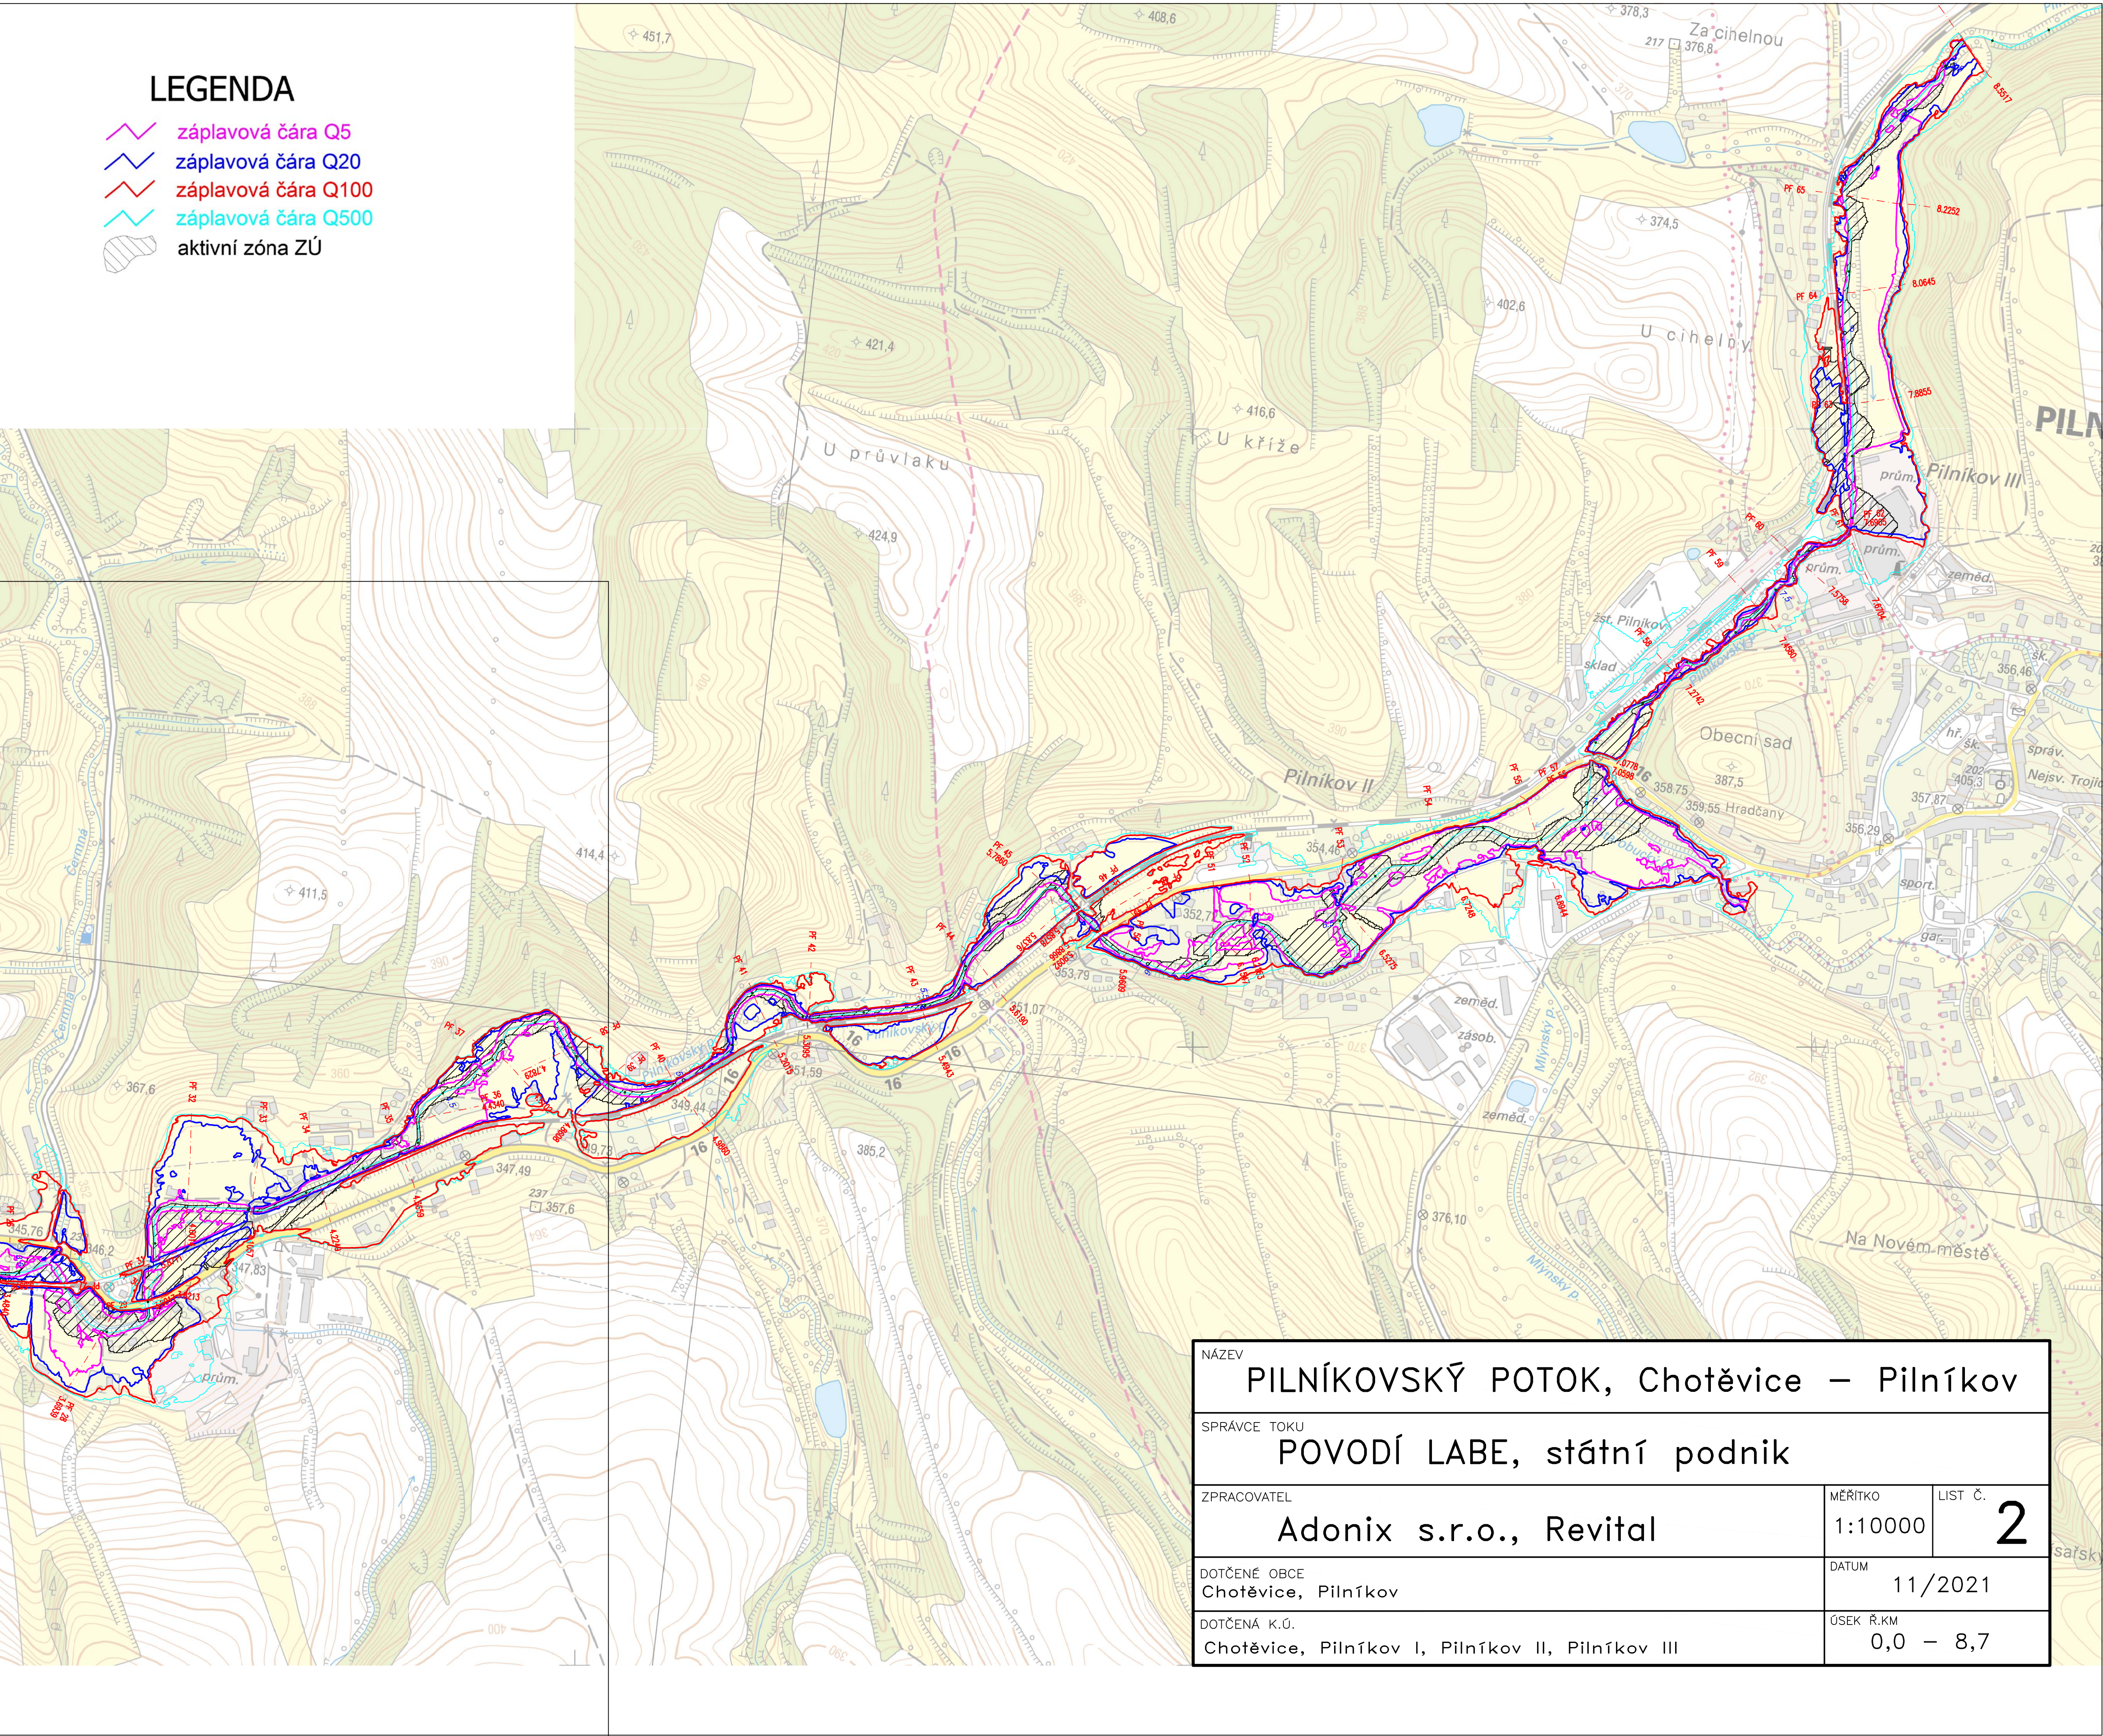


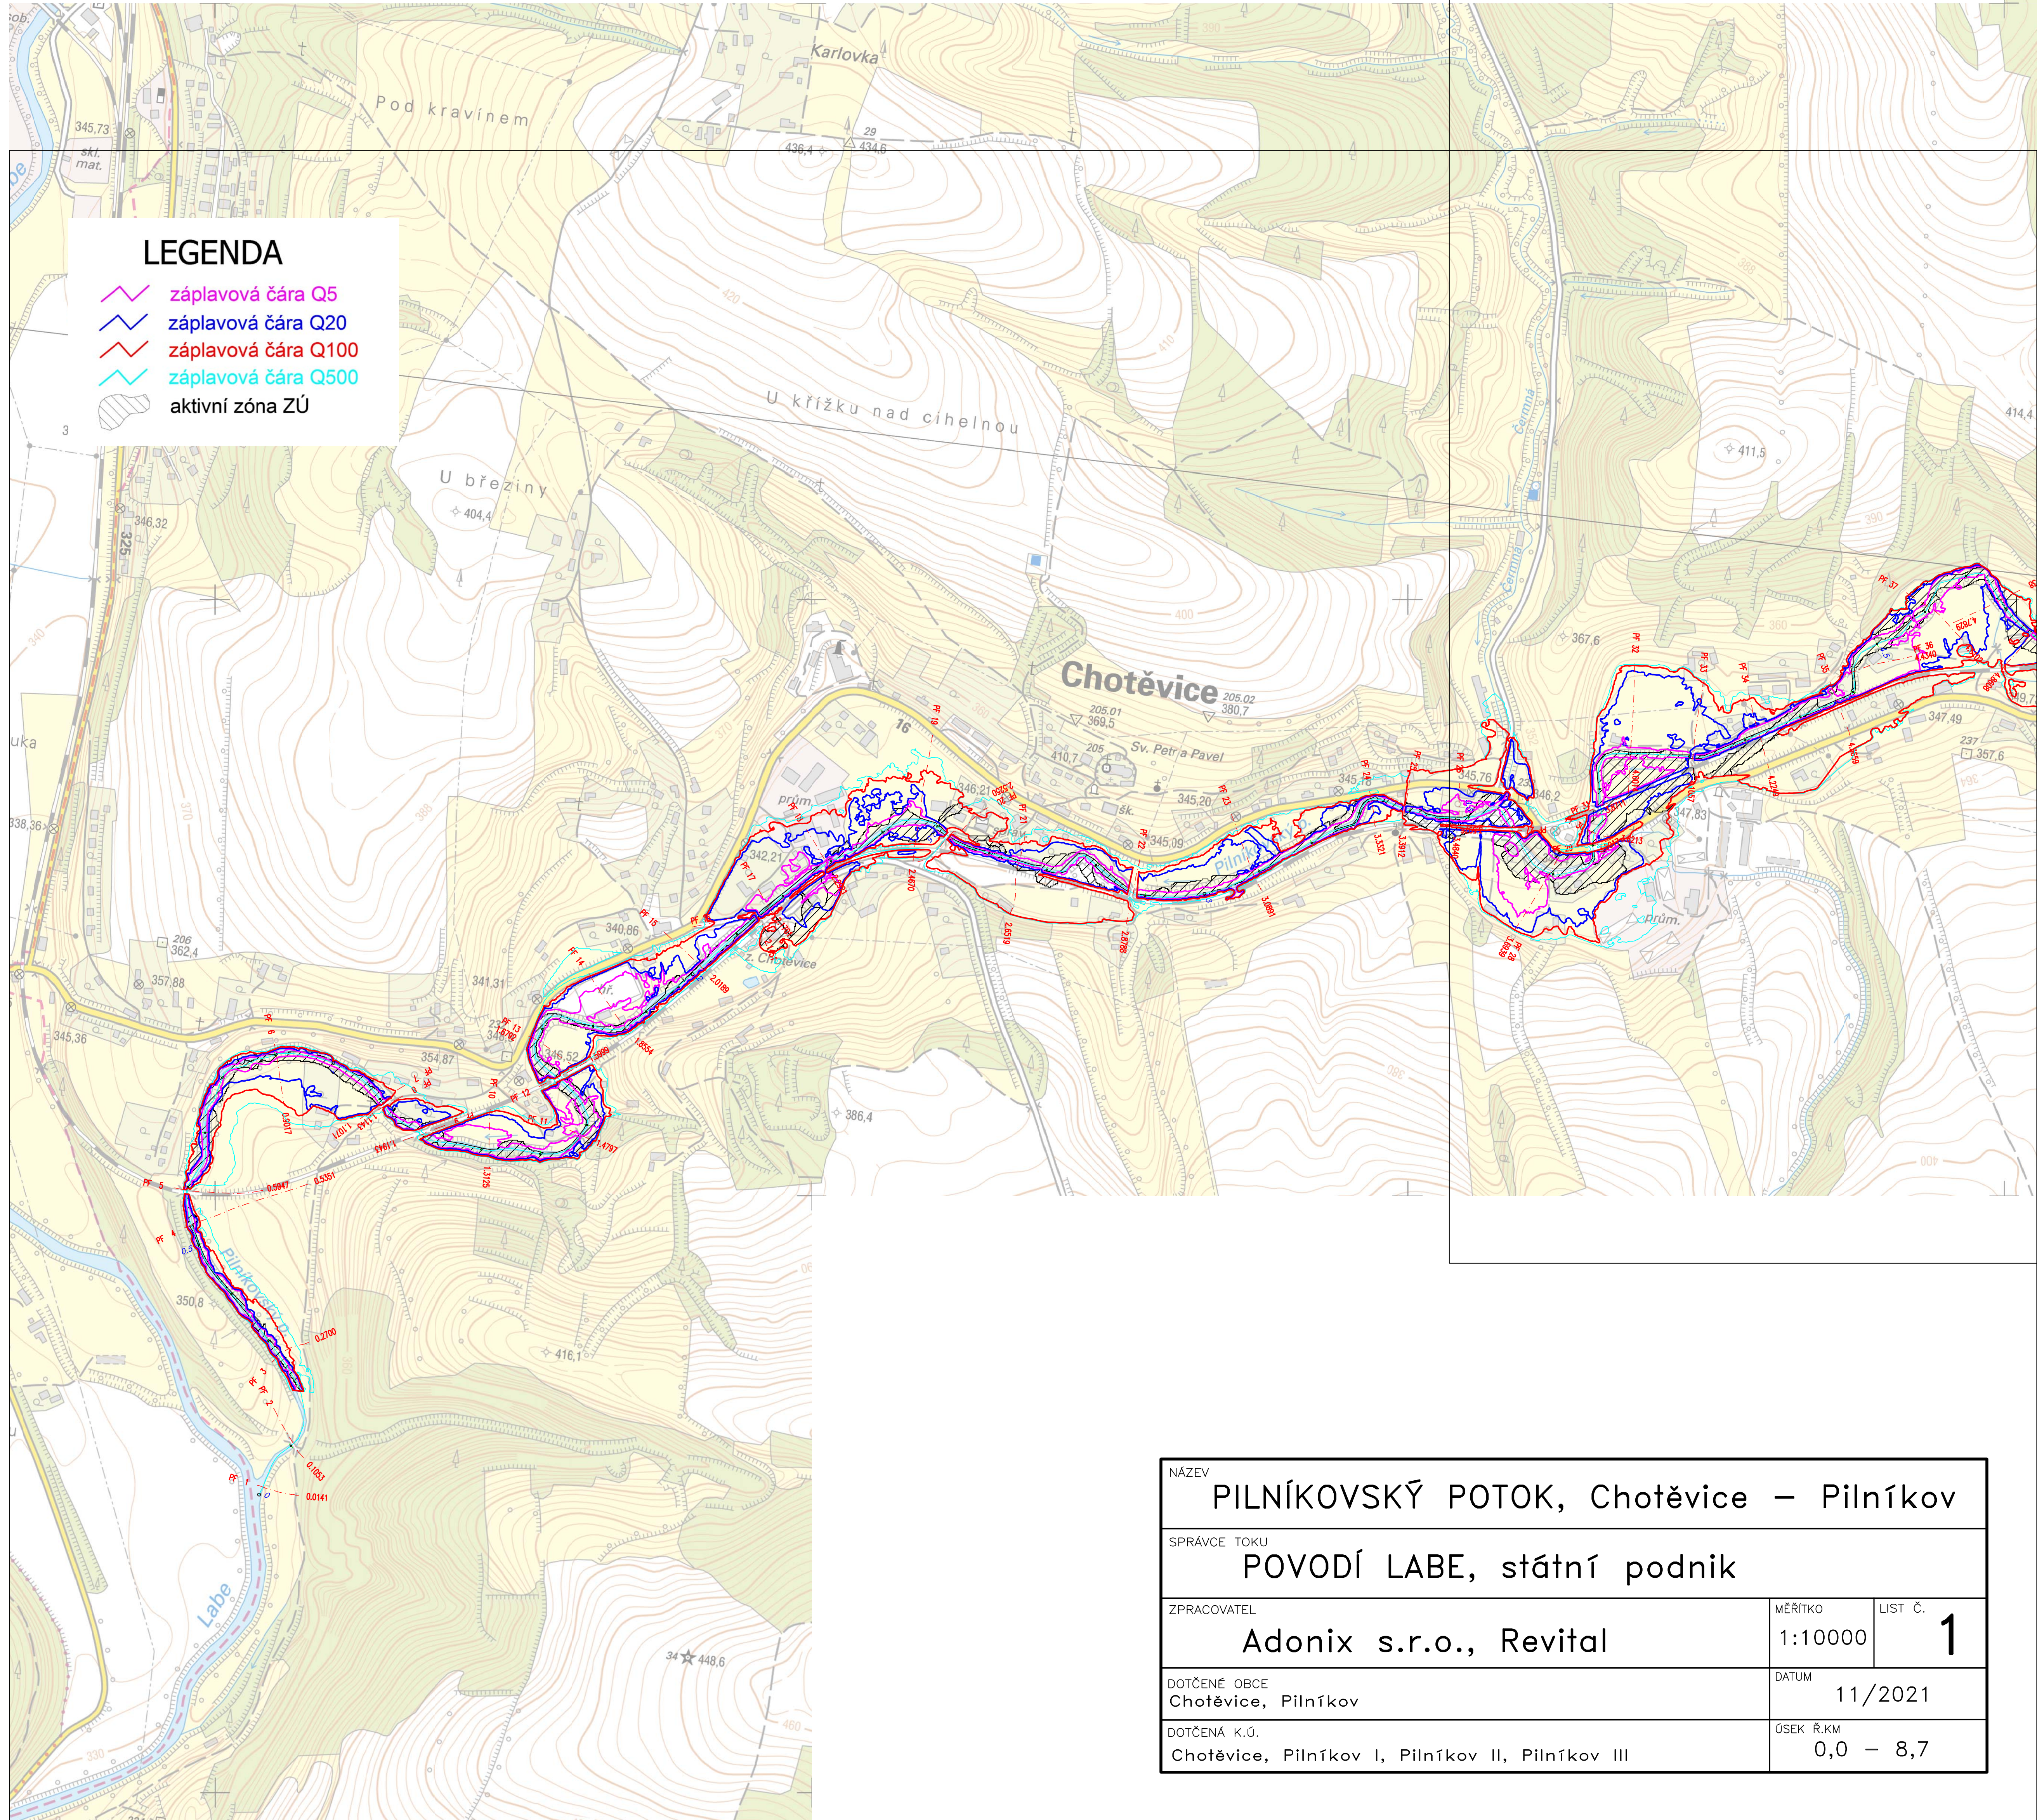

NÁZEV PILNÍKOVSKÝ POTOK, Chotěvice – Pilníkov		
SPRÁVCE TOKU POVODÍ LABE, státní podnik		
ZPRACOVATEL Adonix s.r.o., Revital	MÉRITKO 1:10000	LIST Č. 2
DOTČENÉ OBCE Chotěvice, Pilníkov	DATUM 11/2021	
DOTČENÁ K.Ú. Chotěvice, Pilníkov I, Pilníkov II, Pilníkov III	ÚSEK Ř.KM 0,0 – 8,7	

NÁZEV PILNÍKOVSKÝ POTOK, Chotěvice – Pilníkov		
SPRÁVCE TOKU POVODÍ LABE, státní podnik		
ZPRACOVATEL Adonix s.r.o., Revital	MÉRITKO 1:10000	LIST Č. 1
DOTČENÉ OBCE Chotěvice, Pilníkov	DATUM 11/2021	
DOTČENÁ K.Ú. Chotěvice, Pilníkov I, Pilníkov II, Pilníkov III	ÚSEK Ř.KM 0,0 – 8,7	