


U Lipiny

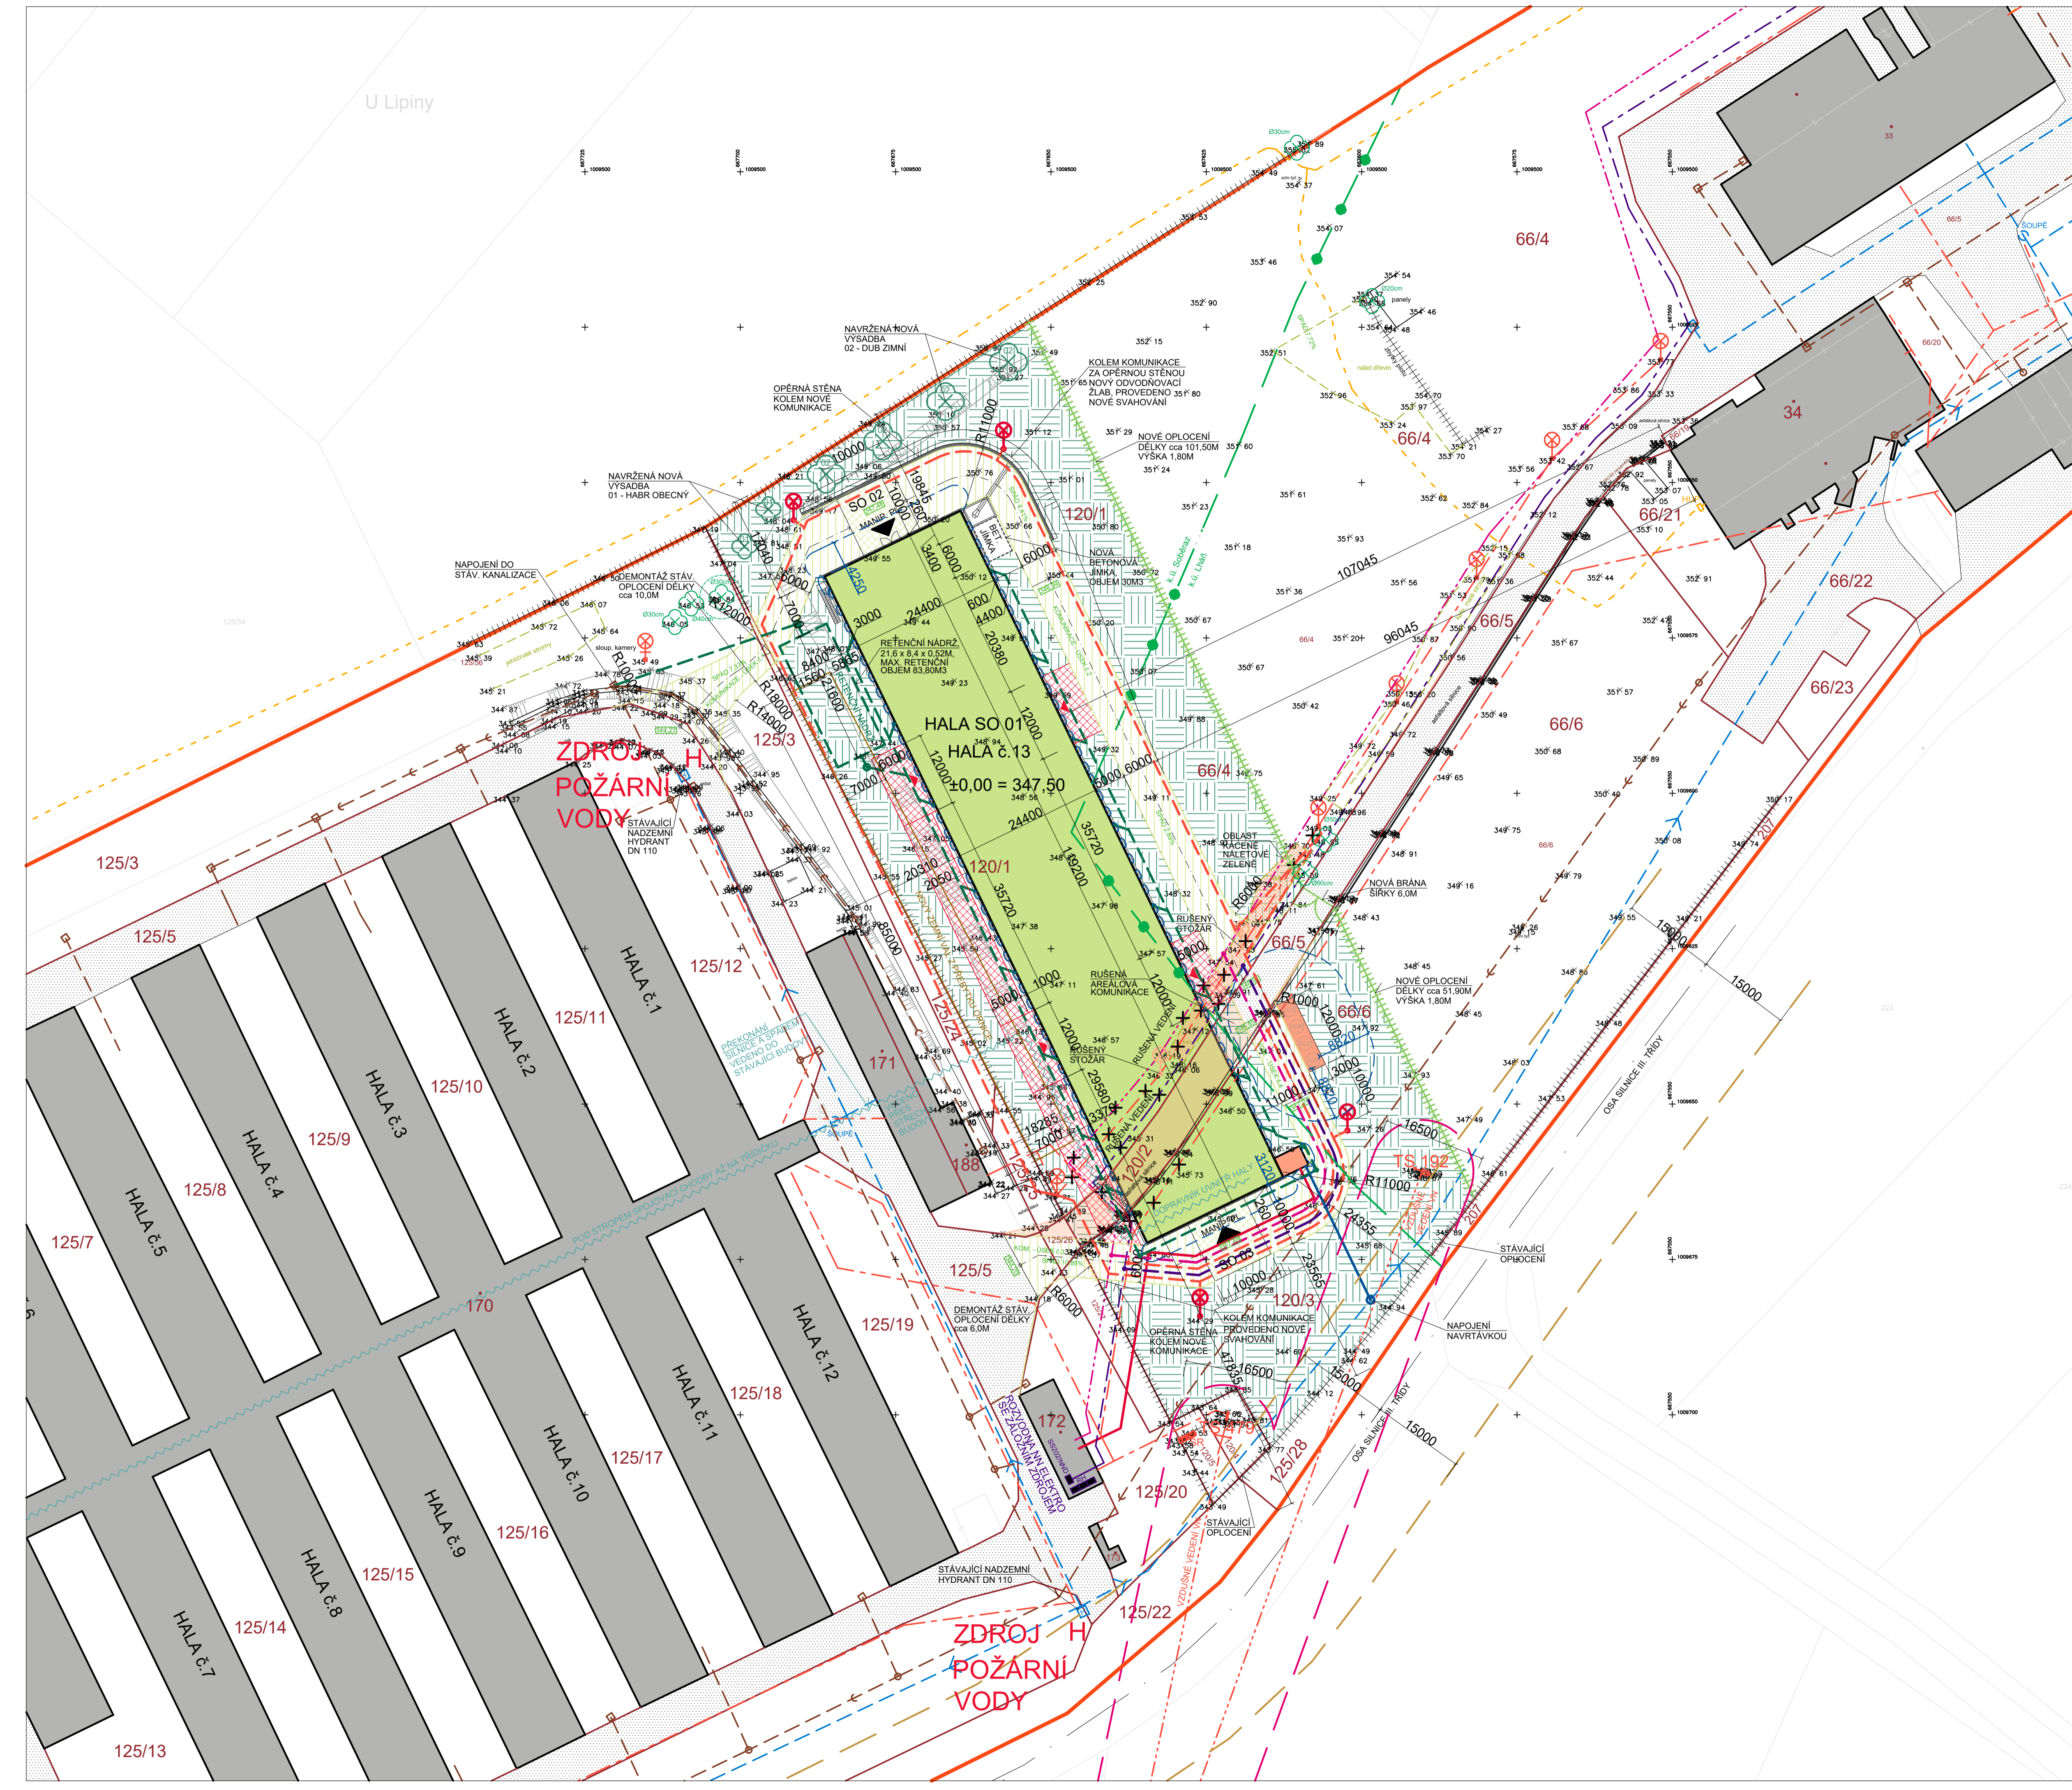

- LEGENDA:**
- HRANICE POZEMKŮ INVESTORA
 - - - HRANICE PARCEL DLE KATASTRU
 - - - HRANICE KATASTRÁLNÍHO ÚZEMÍ
 - - - HRANICE ZELENÉ (KĚRE, STROMY)
 - STÁVAJÍCÍ STOŽÁR S OSVĚTLENÍM
 - STÁVAJÍCÍ STOŽÁROVÁ TRAFOSTANICE ELEKTRO TS 479 - k.ú. SOBĚRAZ TS 192 - k.ú. LHÁŇ
 - STÁVAJÍCÍ STROMY
 - VSTUPY DO HAL (NASKLADNĚNÍ / VYSKLADNĚNÍ)
 - POŽÁRNÍ VYKOPÁVACÍ OTVORY (PRO PŘÍPAD ZÁSAHU)
 - STÁVAJÍCÍ NADZEMNÍ HYDRANT - ZDROJ POŽÁRNÍ VODY

- LEGENDA STÁVAJÍCÍ OCHRANNÁ PÁSMA:**
- OCHRANNÉ PÁSMA KOLEM NADZEMNÍHO VEDENÍ VN el. energie 35kV VZDÁLENOST - 7,0M OD KRAJNÍHO VODIČE (3 VODIČE - CELKOVÁ ŠÍŘKA 16,50M) VZDÁLENOST - 7,0M OD STOŽÁROVÉ STANICE
 - OCHRANNÉ PÁSMA KOLEM SILNICE III. TŘÍDY VZDÁLENOST - 15,0M OD OSY VOZOVKY

LEGENDA STÁVAJÍCÍ OBJEKTY:

- STÁVAJÍCÍ BUDOVY
- STÁVAJÍCÍ KOMUNIKACE
- STÁVAJÍCÍ OPLOČENÍ (VÝPLŇ PLETIVO)

LEGENDA NOVÉ OBJEKTY:

- NOVÁ HALA PRO NOSNICE - SO 01 (HALY č.13) VNĚJŠÍ ROZMĚR 24,40 x 119,20 M, VNITŘNÍ ROZMĚR 24,20 x 119,00 M
- NOVÁ ROZVODNA PRO HALU - VNĚJŠÍ ROZMĚR 3,35 x 4,50 M PLOCHA PRO SILA - 4ks PRO HALU
- NOVÁ KOMUNIKACE - POVRCH ASFALT
- NOVÁ MANIPULAČNÍ PLOCHA - SO 02, SO 03 VELIKOST 10,00 x 10,00 M - POVRCH ASFALT
- NOVÉ PLOCHY A KOMUNIKACE PRO POŽÁRNÍ ZÁSAH PLOCHY 12,0 x 6,0 (5,0M, KOMUNIKACE ŠÍŘKY 5,0M - POVRCH ŠTĚRK
- NOVÉ OPĚRNÉ STĚNY - ŽELEZOBETONOVÉ
- PLOCHA NOVÉHO ZATRAVNĚNÍ
- NOVÝ ZEMNÍ VAL - ULOŽENÍ PŘEBÝTKU ORNICE VELIKOST - 85,0 x 7,0 x 3,0M, OBJEM 892,50M3 UMÍSTĚNÍ - JZ STRANA, PARCELA č.120/1
- NOVÉ NAVRŽENÁ VÝSADBA UVAŽOVANÉ DŘEVINY (CHARAKTER DUBO-HABROVÉHO HÁJE) DŘEVINY S MINIMEM PLODŮ A RÍDKÝMI KORUNAMI (PRO SNÍŽENÍ VYSKYTU PTACTVA V OKOLÍ HAL - RIZIKO PŘENOSU ONEMOCNĚNÍ)
- 2ks - HABR OBEČNÝ (CARPINUS BETULUS) VÝŠKA 15-25 M, PRŮMĚR KORUNY 6-8 M
- 4ks - DUB ZIMNÍ (QUERCUS PETRAEA) VÝŠKA 30-35 M, PRŮMĚR KORUNY 10-20 M
- NOVÉ OPLOČENÍ (VÝPLŇ PLETIVO), VÝŠKY 1,80M
- NOVÝ STOŽÁR S OSVĚTLENÍM - 4ks
- UVAŽOVANÁ NOVÁ TRASA VAJEČNÉHO DOPRAVNÍKU Z NOVÉ HALY AŽ DO STÁVAJÍCÍ TRIDIČKY

LEGENDA BOURANÉ OBJEKTY:

- RUŠENÁ ASFALTOVÁ KOMUNIKACE
- DEMONTOVANÉ STÁVAJÍCÍ OPLOČENÍ (VÝPLŇ PLETIVO)
- DEMONTOVANÝ STÁVAJÍCÍ STOŽÁR AREÁLOVÉHO OSVĚTLENÍ - 4 ks
- OBLAST KÁČENÉ NÁLETOVÉ ZELENÉ (KĚRE, MALÉ STROMY) CELKOVÁ PLOCHA cca 137,0M2

- LEGENDA STÁVAJÍCÍ OCHRANNÁ PÁSMA:**
- OCHRANNÉ PÁSMA KOLEM NADZEMNÍHO VEDENÍ VN el. energie 35kV VZDÁLENOST - 7,0M OD KRAJNÍHO VODIČE (3 VODIČE - CELKOVÁ ŠÍŘKA 16,50M) VZDÁLENOST - 7,0M OD STOŽÁROVÉ STANICE
 - OCHRANNÉ PÁSMA KOLEM SILNICE III. TŘÍDY VZDÁLENOST - 15,0M OD OSY VOZOVKY

- LEGENDA STÁVAJÍCÍCH INŽ. SÍTÍ:**
- - - AREÁLOVÁ TRASA PRO FOTOVOLTAIKU (DLE PD Z ROKU 2024), OCHRANNÉ PÁSMA 1,0M
 - - - AREÁLOVÝ PLYNOVOD (ZAMĚŘENÍ 2015)
 - - - AREÁLOVÝ VODOVOD
 - - - AREÁLOVÁ KANALIZACE
 - - - AREÁLOVÉ ELEKTRO KABELY
 - - - AREÁLOVÉ ELEKTRO KABELY PRO HALU BUDOVANOU V ROCE 2018 - AYKY 3*240+120 + CYKY 12C*1,5

- LEGENDA RUŠENÝCH (PŘEKLÁDANÝCH) STÁV. INŽ. SÍTÍ:**
- - - X - - - RUŠENÁ TRASA PRO FOTOVOLTAIKU
 - - - X - - - RUŠENÉ TRASY ELEKTRO KABELŮ
 - - - X - - - RUŠENÁ TRASA ELEKTRO KABELŮ PRO HALU BUDOVANOU V ROCE 2018

- LEGENDA NOVÝCH INŽ. SÍTÍ:**
- - - NOVÝ ELEKTRO PŘÍVOD
 - - - NOVÁ PŘELOŽKA ELEKTRO KABELU
 - - - NOVÁ PŘELOŽKA ELEKTRO KABELU Z ROKU 2018
 - - - NOVÁ PŘELOŽKA KABELU PRO FOTOVOLTAIKU
 - - - NOVÁ PŘÍPOJKA VODY
 - - - NOVÁ DEŠŤOVÁ KANALIZACE
 - NOVÁ RETENČNÍ NÁDRŽ NA DEŠŤOVOU VODU S REGULOVANÝM ODTOKEM DO STÁVAJÍCÍ KANALIZACE VELIKOST 21,80 x 8,40 x 0,52M, MAX. RETENČNÍ OBJEM 83,8M3 NÁVRH DLE VÝPOČTU
 - NOVÁ BETONOVÁ VODONEPROUPNĚNÁ JIMKA SLOUŽÍ PRO AKUMULACI VODY Z MYTÍ HALY PŘI NASKLADNĚNÍ, NÁSLEDNĚ VYUŽITO KE HNOJENÍ VELIKOST 6,00 x 4,00 x 1,25M, OBJEM 30,0M3



Ing. Luděk Hlavatý
 2026.01.2
 0 13:42:56
 +01'00"

| Změna | číslo | datum | vypracoval | popis | podpis |
|-------|-------|-------|------------|-------|--------|
| Z.01 | | | | | |
| Z.02 | | | | | |
| Z.03 | | | | | |

| DOKUMENTACE PRO POVOLENÍ ZÁMĚRU | | | S.O.K. stavební, s.r.o. | | |
|---|--------------------------|-------------|---------------------------------|---------------|-------------------|
| Zodp. projektant | Ing. Josef Netík | Vypracoval | Ing. Luboš Stěpán | Kontroloval | Ing. Luboš Stěpán |
| Akce: NOVOSTAVBA HALY PRO NOSNICE NA POZEMCÍCH 120/1, 120/2 a 120/3, k.ú. Soběraz A NA POZEMCÍCH 66/4, 66/5 a 66/6, k.ú. Lháň | | | Zakázka | 101878 | |
| Kraj: | Královéhradecký kraj | Okres: | Jičín | Datum | 19.01.2026 |
| Obec: | Soběraz | Kat. území: | Soběraz (751685), Lháň (737810) | Formát | 10xA4 |
| Stavebník | MAVE JIČÍN, a.s. | Parcela: | Farma Soběraz, 507 13 Soběraz | Měřítko | 1:500 |
| Obsah | SO 01 - HALA PRO NOSNICE | Paré | | Číslo výkresu | C.3 |

Podepsal Ing. Josef Netík
 DN: cn=Ing. Josef Netík, c=CZ,
 o=Česká komora autorizovaných
 inženýrů a techniků činných ve
 výstavbě, ou=1001726,
 email=netik@sok.cz
 Důvod: Schvaluji tento dokument.
 Datum: 2026.02.20 09:12:39
 +01'00"

