


# I/14 Rudník - Leopoldov

- Celkový termín realizace 13.04. - 15.05. 2026
- 1. Etapa: 13.04. - 22.04. 2026
- 2. Etapa: 22.04. - 01.05. 2026
- OPM pro dokončovací práce: 02.05. - 15.05. 2026
- Pozn.: termíny změn etap se mohou lišit
- Přesun autobusové zastávky

## 1. Etapa

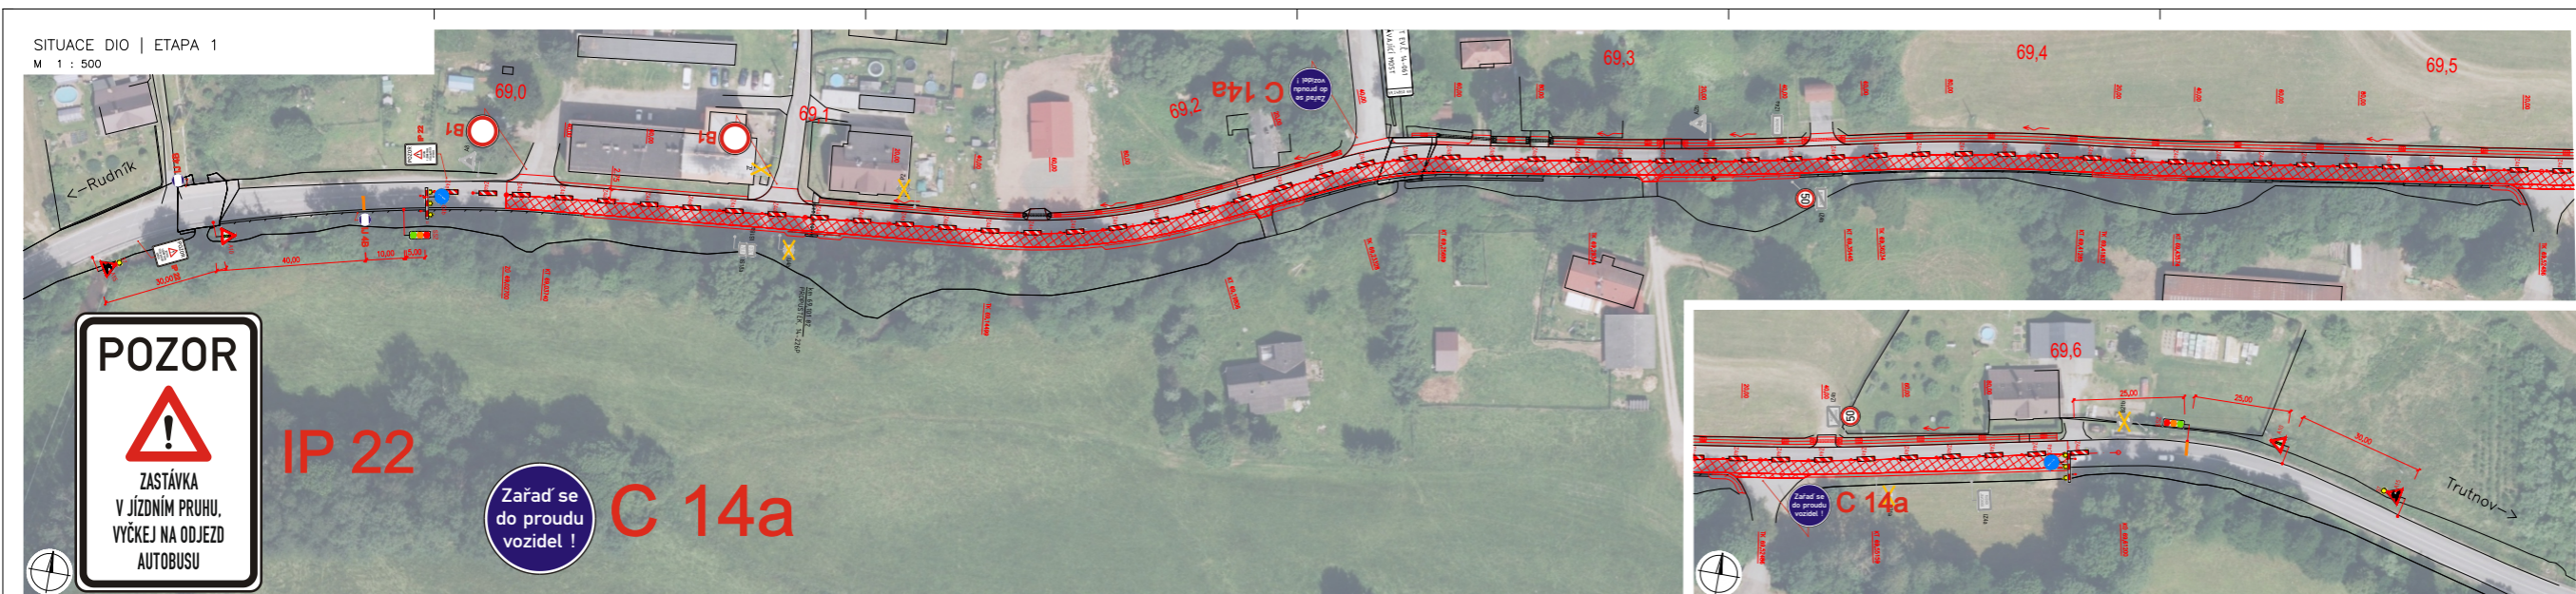

**LEGENDA SVISLÝCH DOPRAVNÍCH ZNAČEK**





všechny symboly lze  
součástí systému S-25X

<p>ŘEDITELSTVÍ SILNIC A DÁLNIC</p>	<p>Ředitelství silnic a dálnic s. p. Čestná 202/12 140 00 Praha 4 IČO: 65983360</p>	<p>Ing. Daniel Váňa</p>
<p>STAVplan SILNICE A DÁLNIČNÍ PRŮJEKT</p>	<p>STAVplan - s.r.o. Čestná 12/12 140 00 Praha 4 IČO: 2591015</p>	<p>Ing. Jaroslav Špaček</p>
<p>vypracoval: Bc. Magdalena Kubišková</p>	<p>projednal: Ing. Radim Ština</p>	<p>schválil: Ing. Jaroslav Špaček</p>
<p>objekt: I/14 Rudník - Leopoldov, oprava AB</p>	<p>stavba: ZPD</p>	<p>datum: 10/2025</p>
<p>průběh: SITUACE DIO   ETAPA 1</p>	<p>list: D.6.1</p>	<p>listův počet: 287x1470</p>

# I/14 Rudník - Leopoldov

- Celkový termín realizace 13.04. - 15.05. 2026
- 1. Etapa: 13.04. - 22.04. 2026
- 2. Etapa: 22.04. - 01.05. 2026
- OPM pro dokončovací práce: 02.05. - 15.05. 2026
- Pozn.: termíny změn etap se mohou lišit
- Přesun autobusové zastávky

## 2. Etapa

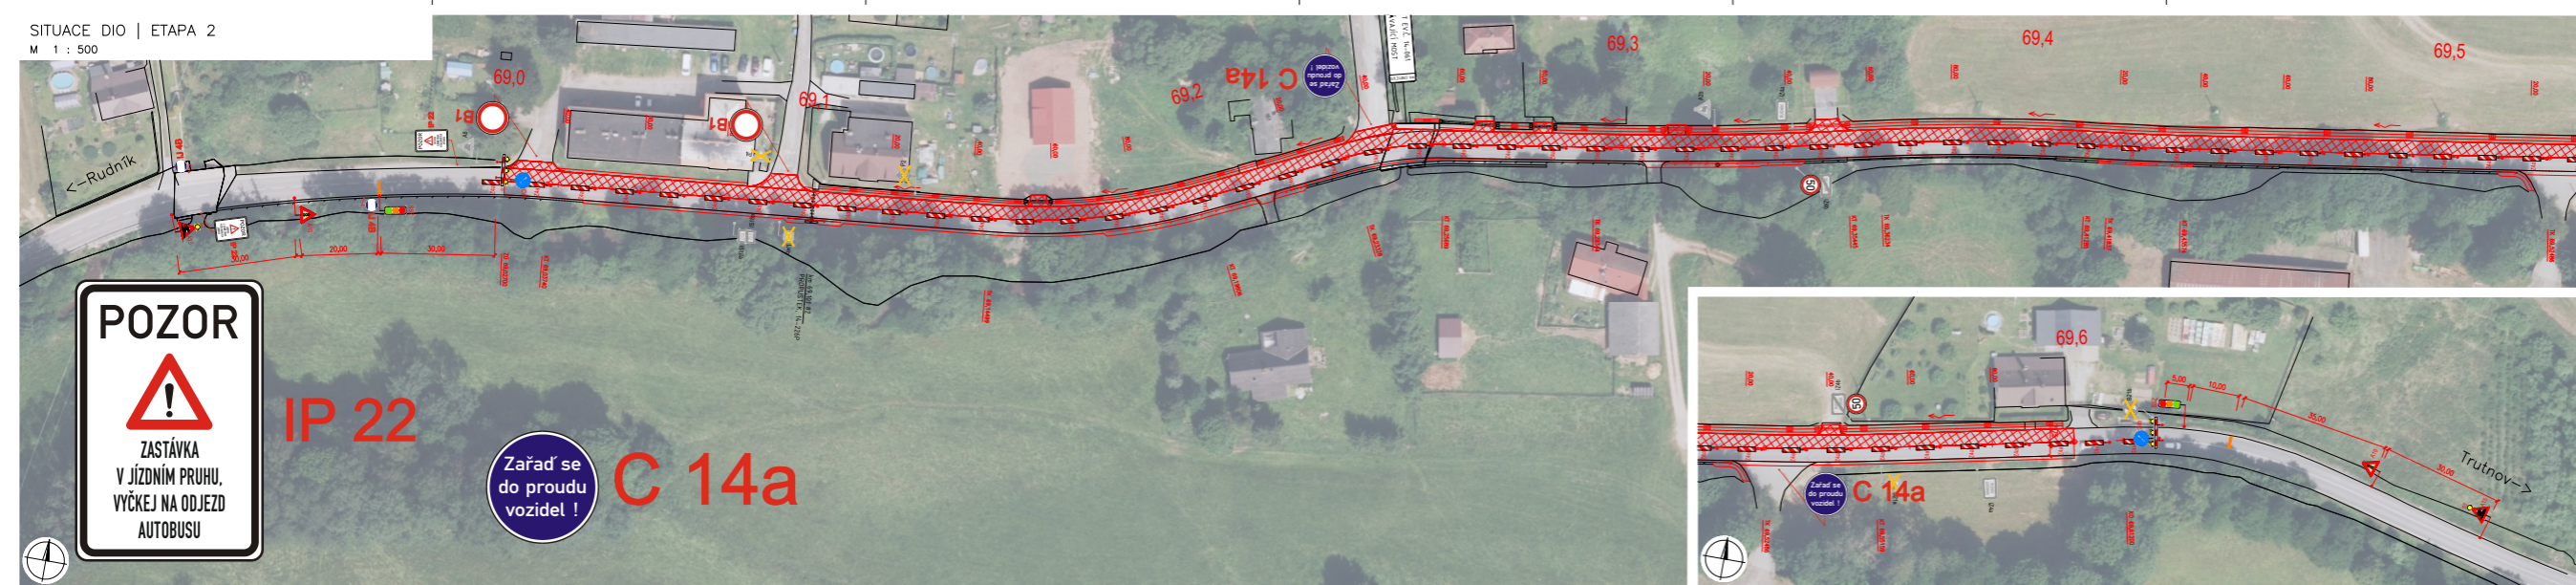

**LEGENDA SVISLYCH DOPRAVNÍCH ZNAČEK**


**LEGENDA VODOROVNÝCH DOPRAVNÍCH ZNAČEK**

- ▨ silniční vodorovná dopravní značka
- ▨ přechodná vodorovná dopravní značka

**ŘEDITELSTVÍ SILNIC A DÁLNIC**  
 Ředitelství silnic a dálnic s. p.  
 Čerňavská 2023/12  
 140 00 Praha 4  
 IČ: 65963390

**STAVPLAN**  
 STAVPLAN s.r.o.  
 Opatovická 15/2  
 142 00 Praha 4  
 IČ: 279 484 484  
 info@stavplan.cz

**Ing. Daniel Váto**  
**Ing. Jaroslav Špek**


**Objekt:** I/14 Rudník - Leopoldov, oprava AB

**Číslo přílohy:** D.6.2

# I/14 Rudník - Leopoldov

- Celkový termín realizace 13.04. - 15.05. 2026
- 1. Etapa: 13.04. - 22.04. 2026
- 2. Etapa: 22.04. - 01.05. 2026
- OPM pro dokončovací práce: 02.05. - 15.05. 2026
- Pozn.: termíny změn etap se mohou lišit

## OPM

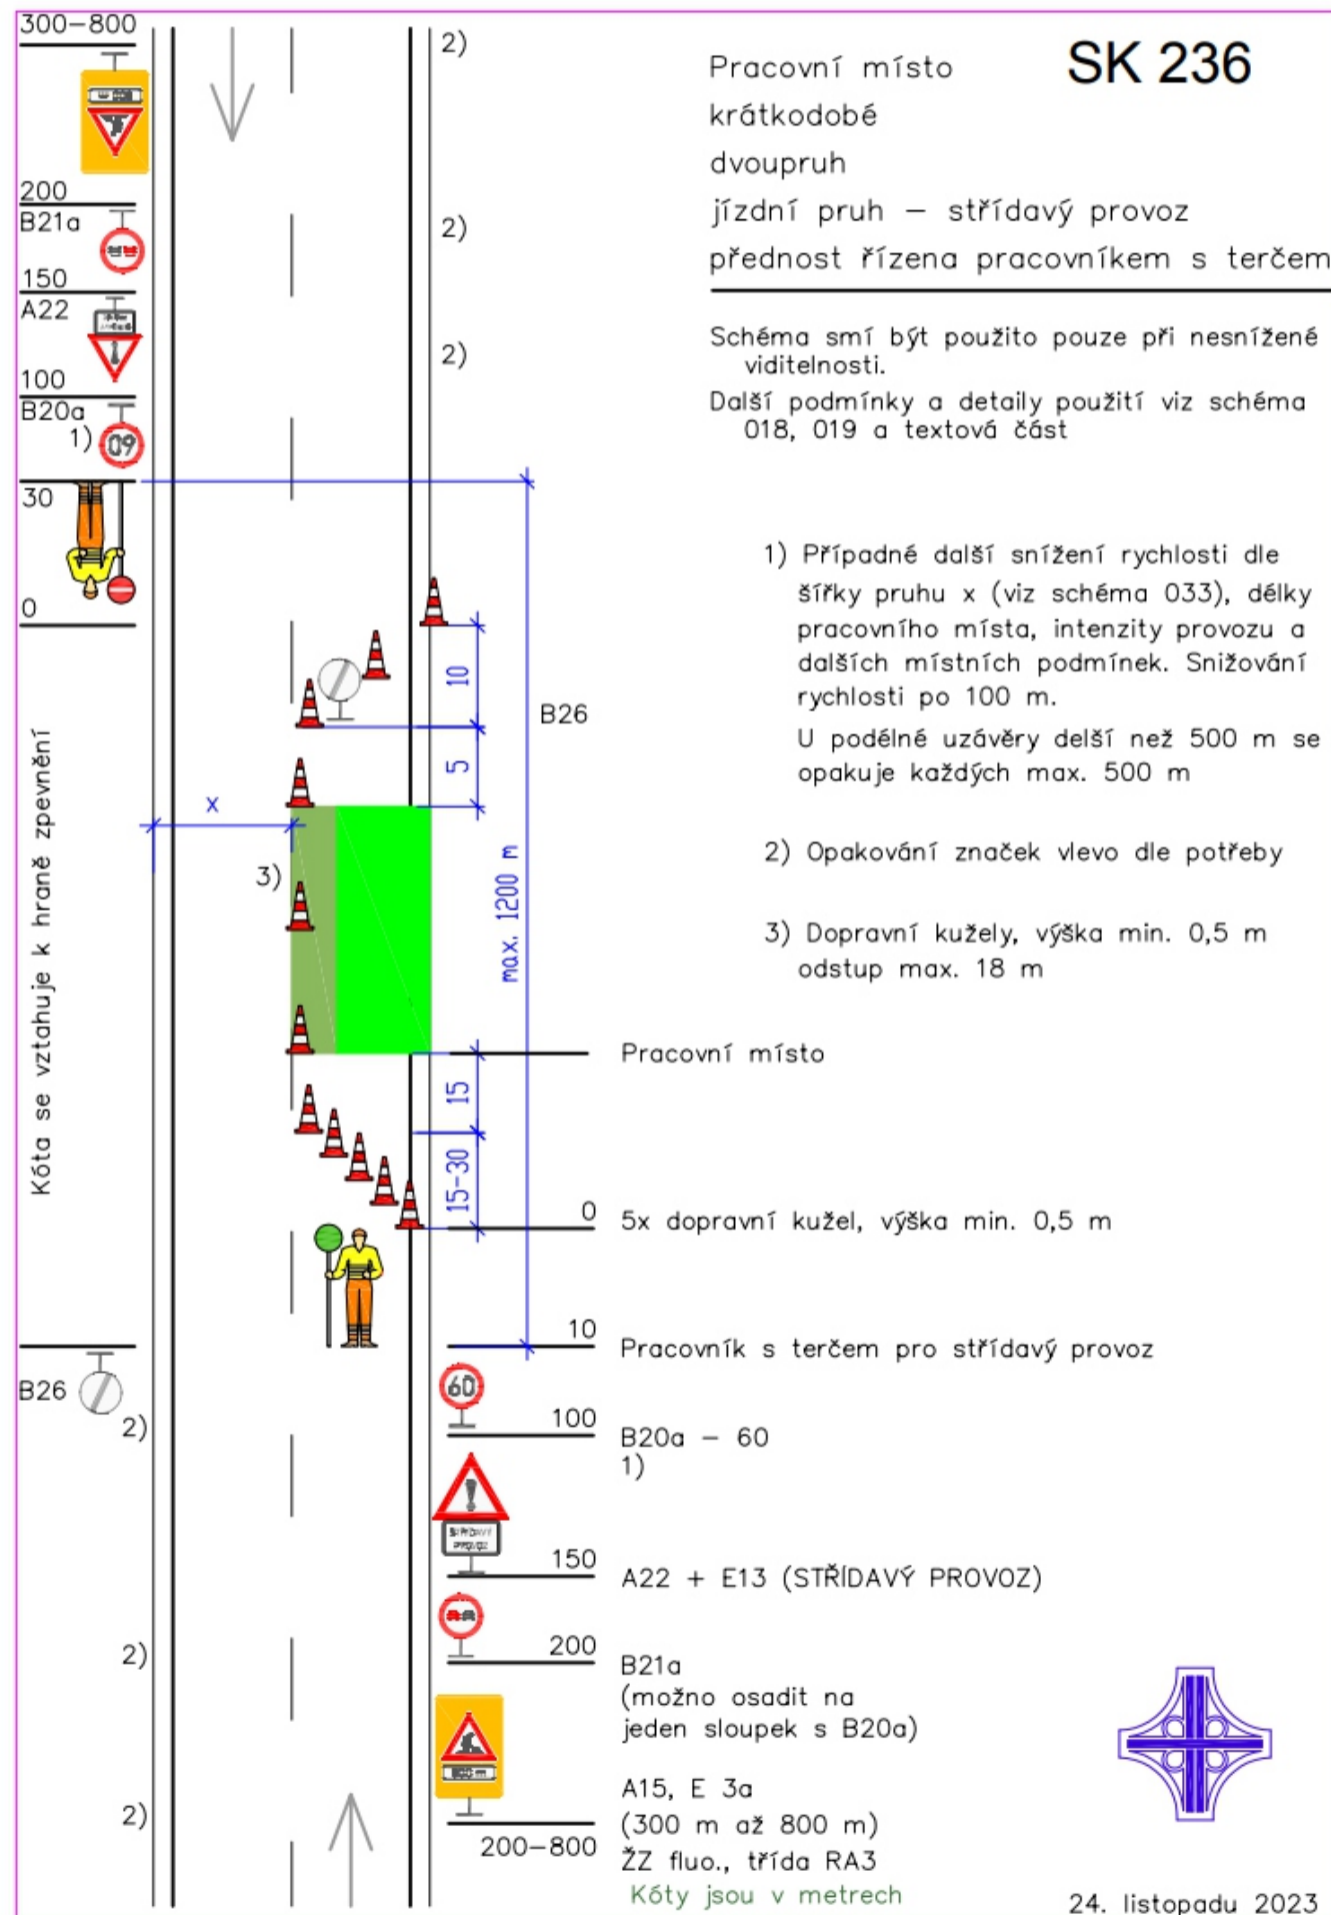

- úprava: použití DZ Z4