


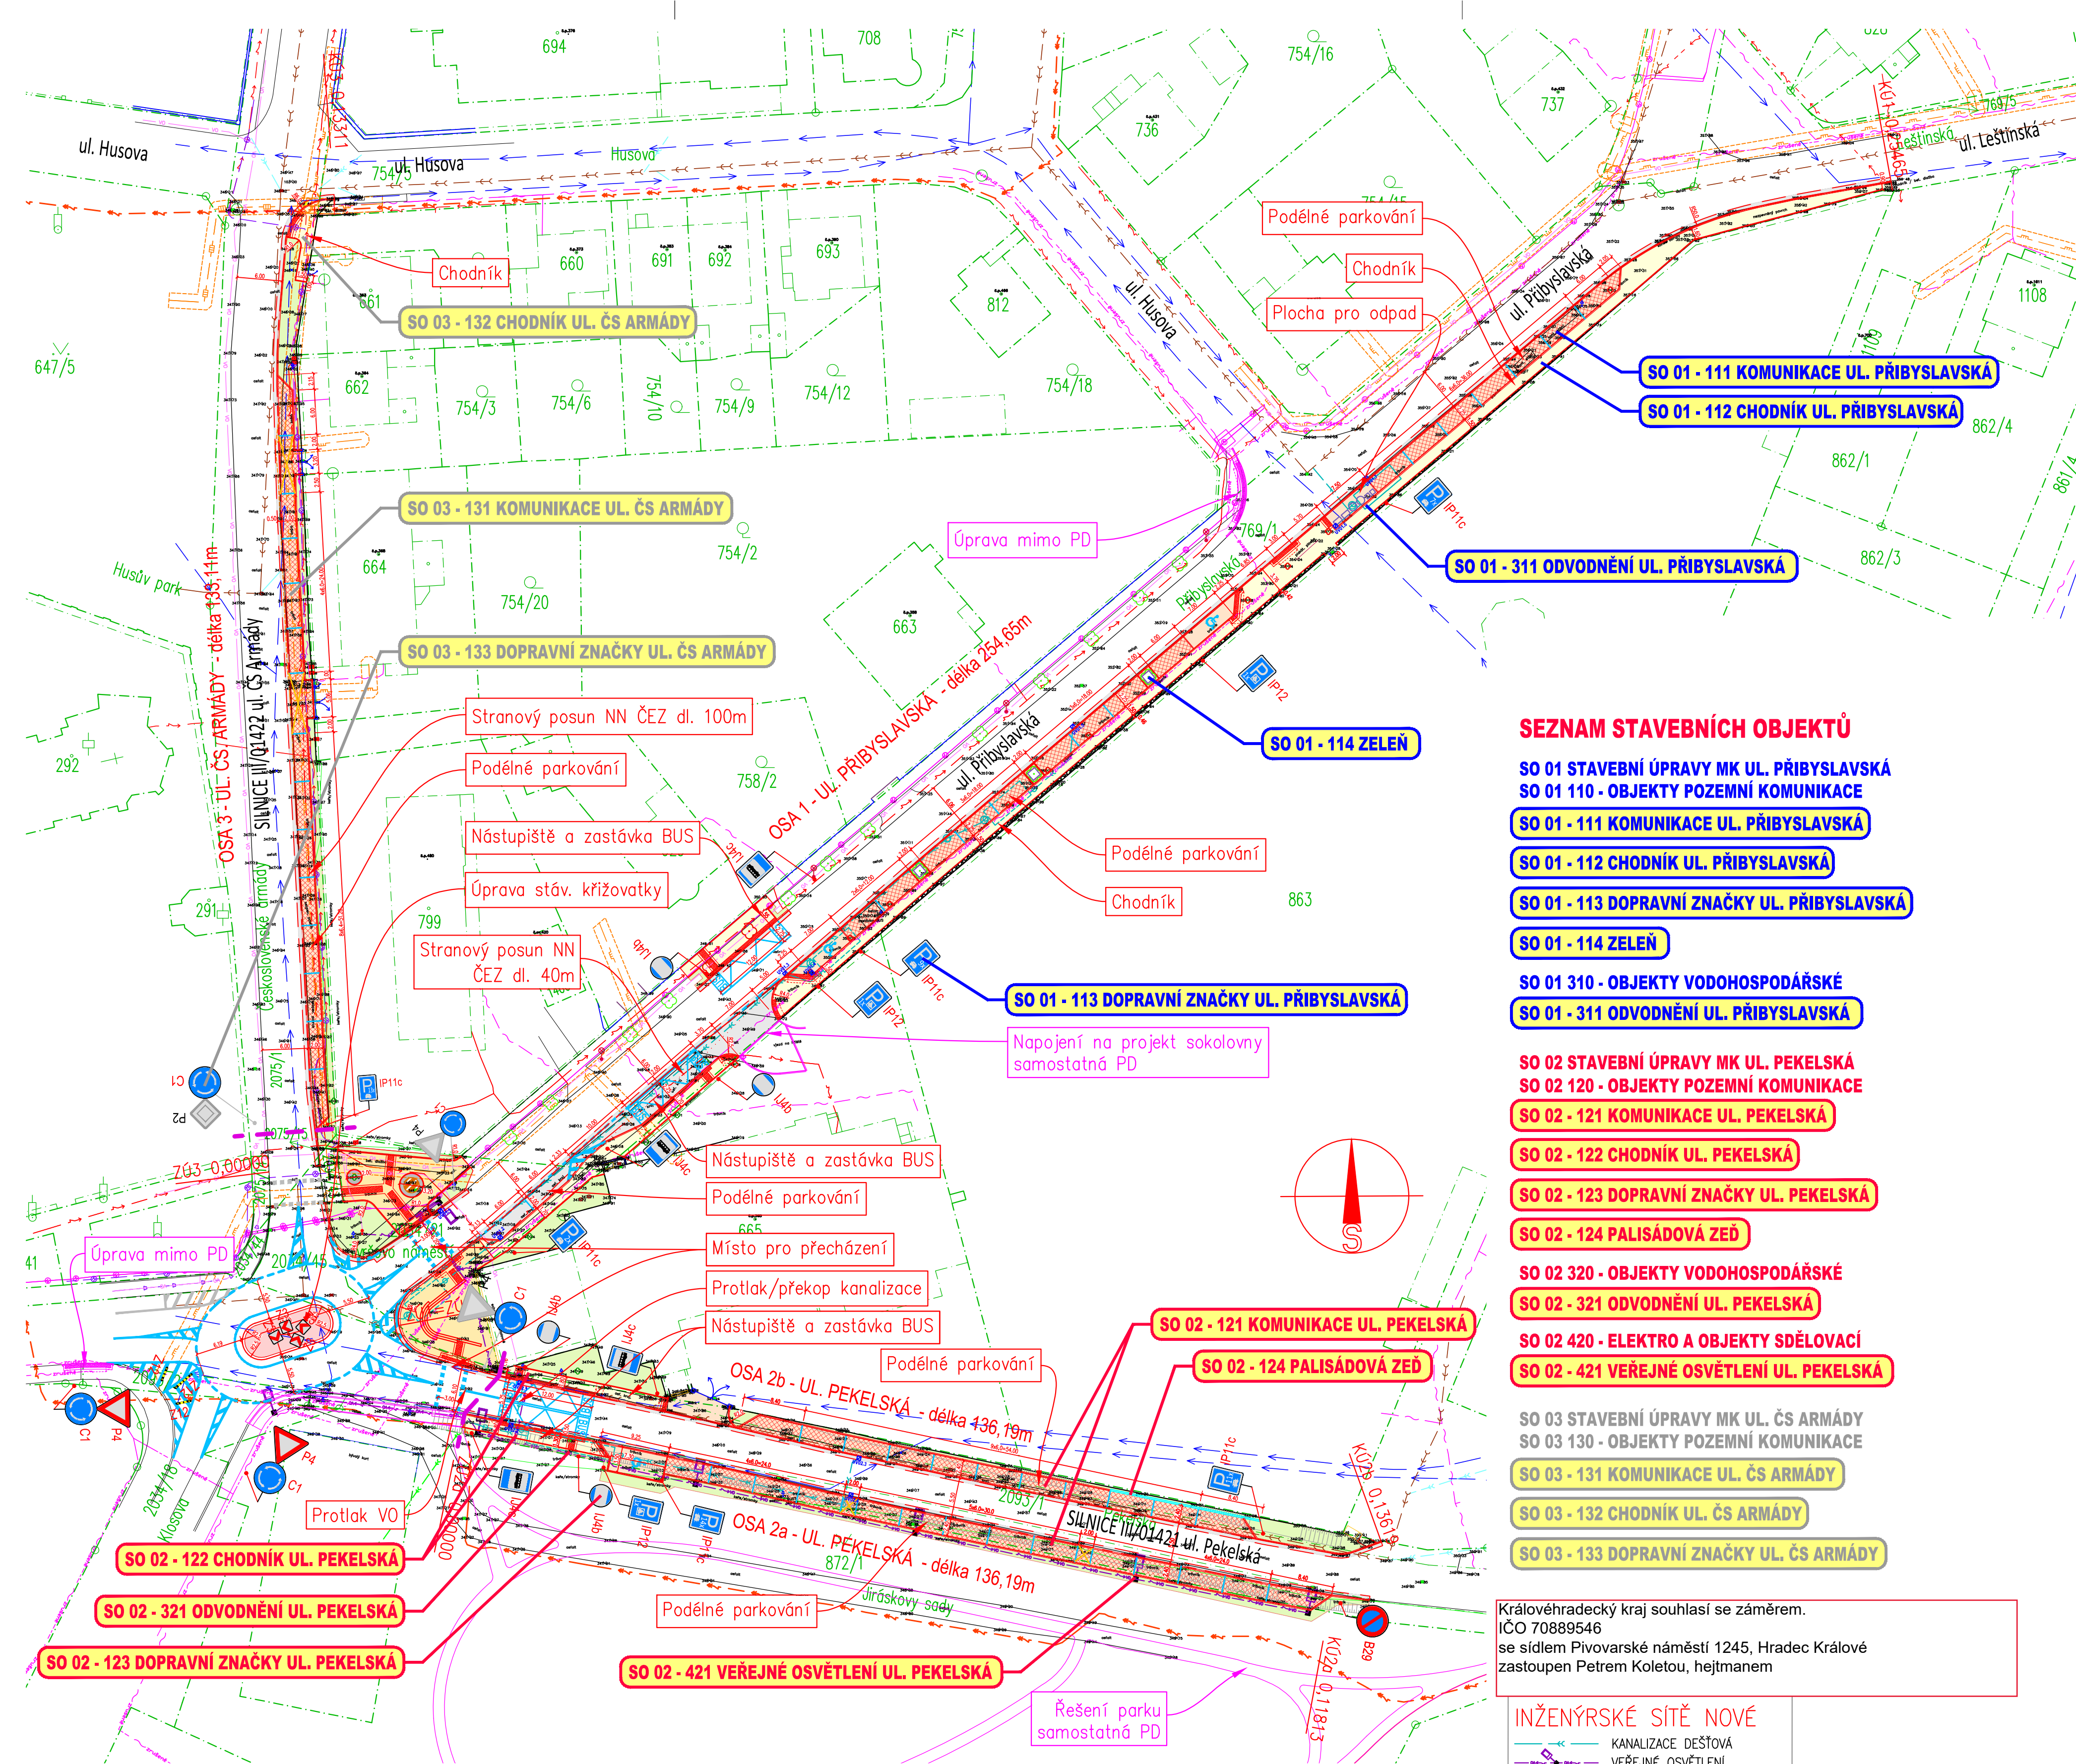

SEZNAM STAVEBNÍCH OBJEKTŮ

SO 01 STAVEBNÍ ÚPRAVY MK UL. PŘIBYSLAVSKÁ
SO 01 110 - OBJEKTY POZEMNÍ KOMUNIKACE

SO 01 - 111 KOMUNIKACE UL. PŘIBYSLAVSKÁ

SO 01 - 112 CHODNÍK UL. PŘIBYSLAVSKÁ

SO 01 - 113 DOPRAVNÍ ZNAČKY UL. PŘIBYSLAVSKÁ

SO 01 - 114 ZELEN

SO 01 310 - OBJEKTY VODOHOSPODÁŘSKÉ

SO 01 - 311 ODVODNĚNÍ UL. PŘIBYSLAVSKÁ

SO 02 STAVEBNÍ ÚPRAVY MK UL. PEKELSKÁ

SO 02 120 - OBJEKTY POZEMNÍ KOMUNIKACE

SO 02 - 121 KOMUNIKACE UL. PEKELSKÁ

SO 02 - 122 CHODNÍK UL. PEKELSKÁ

SO 02 - 123 DOPRAVNÍ ZNAČKY UL. PEKELSKÁ

SO 02 - 124 PALISÁDOVÁ ZEĎ

SO 02 320 - OBJEKTY VODOHOSPODÁŘSKÉ

SO 02 - 321 ODVODNĚNÍ UL. PEKELSKÁ

SO 02 420 - ELEKTRO A OBJEKTY SDĚLOVACÍ

SO 02 - 421 VEŘEJNÉ OSVĚTLENÍ UL. PEKELSKÁ

SO 03 STAVEBNÍ ÚPRAVY MK UL. ČS ARMÁDY

SO 03 130 - OBJEKTY POZEMNÍ KOMUNIKACE

SO 03 - 131 KOMUNIKACE UL. ČS ARMÁDY

SO 03 - 132 CHODNÍK UL. ČS ARMÁDY

SO 03 - 133 DOPRAVNÍ ZNAČKY UL. ČS ARMÁDY

Královéhradecký kraj souhlasí se záměrem.

IČO 70889546

se sídlem Pivovarské náměstí 1245, Hradec Králové
zastoupen Petrem Koletou, hejtnanem

INŽENÝRSKÉ SÍTĚ NOVÉ

— KANALIZACE DEŠŤOVÁ
— VEŘEJNÉ OSVĚTLENÍ
— KANALIZACE JIRÁSKOVY SADY

POZOR!

V zájmovém prostoru se nacházejí podzemní vedení inž. sítí, která jsou informativně zakreslena.
Před zahájením zemních prací musí být provedeno přesné vytyčení těchto vedení.

VÝŠKOVÝ SYSTÉM Bpv, SOUŘ.SYS. JTSK

ZODP. PROJEKTANT: Ing. Filip Eichler, Ph.D.		ING. FILIP EICHLER, Ph.D.	
VYPRACOVAL: ING. F. EICHLER, Ph.D.		Nábřeží 322, 549 01 Nové Město nad Metují	
INVESTOR: Město Nové Město nad Metují, náměstí Republiky 6, 549 01 Nové Město nad Metují		tel/fax: +420 776 273 779	
MÍSTO: k.ú. Nové Město nad Metují		e.filip@seznam.cz	
AKCE: PARKOVÁNÍ V OKOLÍ SOKOLOVNY		ZAK.Č.	51/2024
k.ú. Nové Město nad Metují		STUPEŇ	POVOLENÍ ZAMĚRU
ČAST: C. VÝKRESOVÁ ČÁST		DATUM	03/2025
VÝKRES:		FORMÁT	6x44
KOORDINAČNÍ SITUACE		MĚŘITKO	1:500
		Č. PARE:	Č. VÝKRESU:
		C	3

INŽENÝRSKÉ SÍTĚ STÁV.

— PLYNOVOD STL GASNET
— NADZEMNÍ VEDENÍ NN ČEZ
— PODZEMNÍ VEDENÍ NN ČEZ
— NADZEMNÍ VEDENÍ VN ČEZ
— PODZEMNÍ VEDENÍ VN ČEZ
— PODZEMNÍ VEDENÍ NN CIZÍ
— PODZEMNÍ VEDENÍ CETIN (METAL.)
— PODZEMNÍ VEDENÍ CETIN (OPT.+NN)
— PODZEMNÍ VEDENÍ CETIN (NEPROVOZ.)
— PODZEMNÍ VEDENÍ OPTICKÉ MĚSTO
— MĚSTSKÝ ROZHLAS
— VEDENÍ VO
— VODOVOD VAK NÁCHOD
— KANALIZACE DEŠŤOVÁ CIZÍ
— KANALIZACE VAK NÁCHOD
— KABELOVÉ VEDENÍ VAK NÁCHOD
— KABELOVÉ VEDENÍ VAK NÁCHOD ZRUŠENÉ

LEGENDA

VOZOVKA ASFALTOVÝ BETON	skl. A	HRANY KOMUNIKACE - OBRUBNÍK BETON
DOPLNĚNÍ KONSTRUKCE MK		
DLAŽDENÁ PLOCHA POJÍŽDENÁ	skl. B	HRANICE POZEMKŮ DLE KN
DLAŽBA BET. S MEZERAMI tl. 80mm		
DLAŽDENÁ PLOCHA POJÍŽDENÁ	skl. B	VODOROVNÉ DZ (VARIANTNĚ ZMĚNA BARVY DLAŽBY)
DLAŽBA BETON tl. 80mm		
DLAŽDENÁ PLOCHA POCHOZÍ	skl. C	NOVĚ NAVRŽENÁ VÝSADBA VČ. MŘÍŽE
DLAŽBA BET. tl. 60mm		
MLATOVÁ POCHOZÍ PLOCHA	skl. D	UV01.1 NOVĚ NAVRŽENÉ ULIČNÍ VPUSTI
DLAŽDENÁ PLOCHA POJEZDOVÁ		
DLAŽBA BET. tl. 80mm	skl. E	PALISÁDOVÁ ŽIDKA dl. 20,5
DLAŽDENÁ PLOCHA POCHOZÍ		
DLAŽBA ŽULA MOZAICA ŠTÍPANÁ	skl. F	JINÁ INV. AKCE/ÚPRAVY MIMO PD
HMATOVÉ ÚPRAVY DLAŽBA RELIEFNI		
BARVA KONTRASTNÍ		DŘEVĚNNÁ LAVIČKA
OHUMUSOVÁNÍ A TERÉNNÍ ÚPRAVA		STROMY KÁCENÉ
		NÁDOBY PRO ODPAD/VYMEZENÁ PLOCHA