


V období od 31. 07. 2026 do 04. 08. 2026 – vždy od 06:00 hodin do 18:00 hodin.

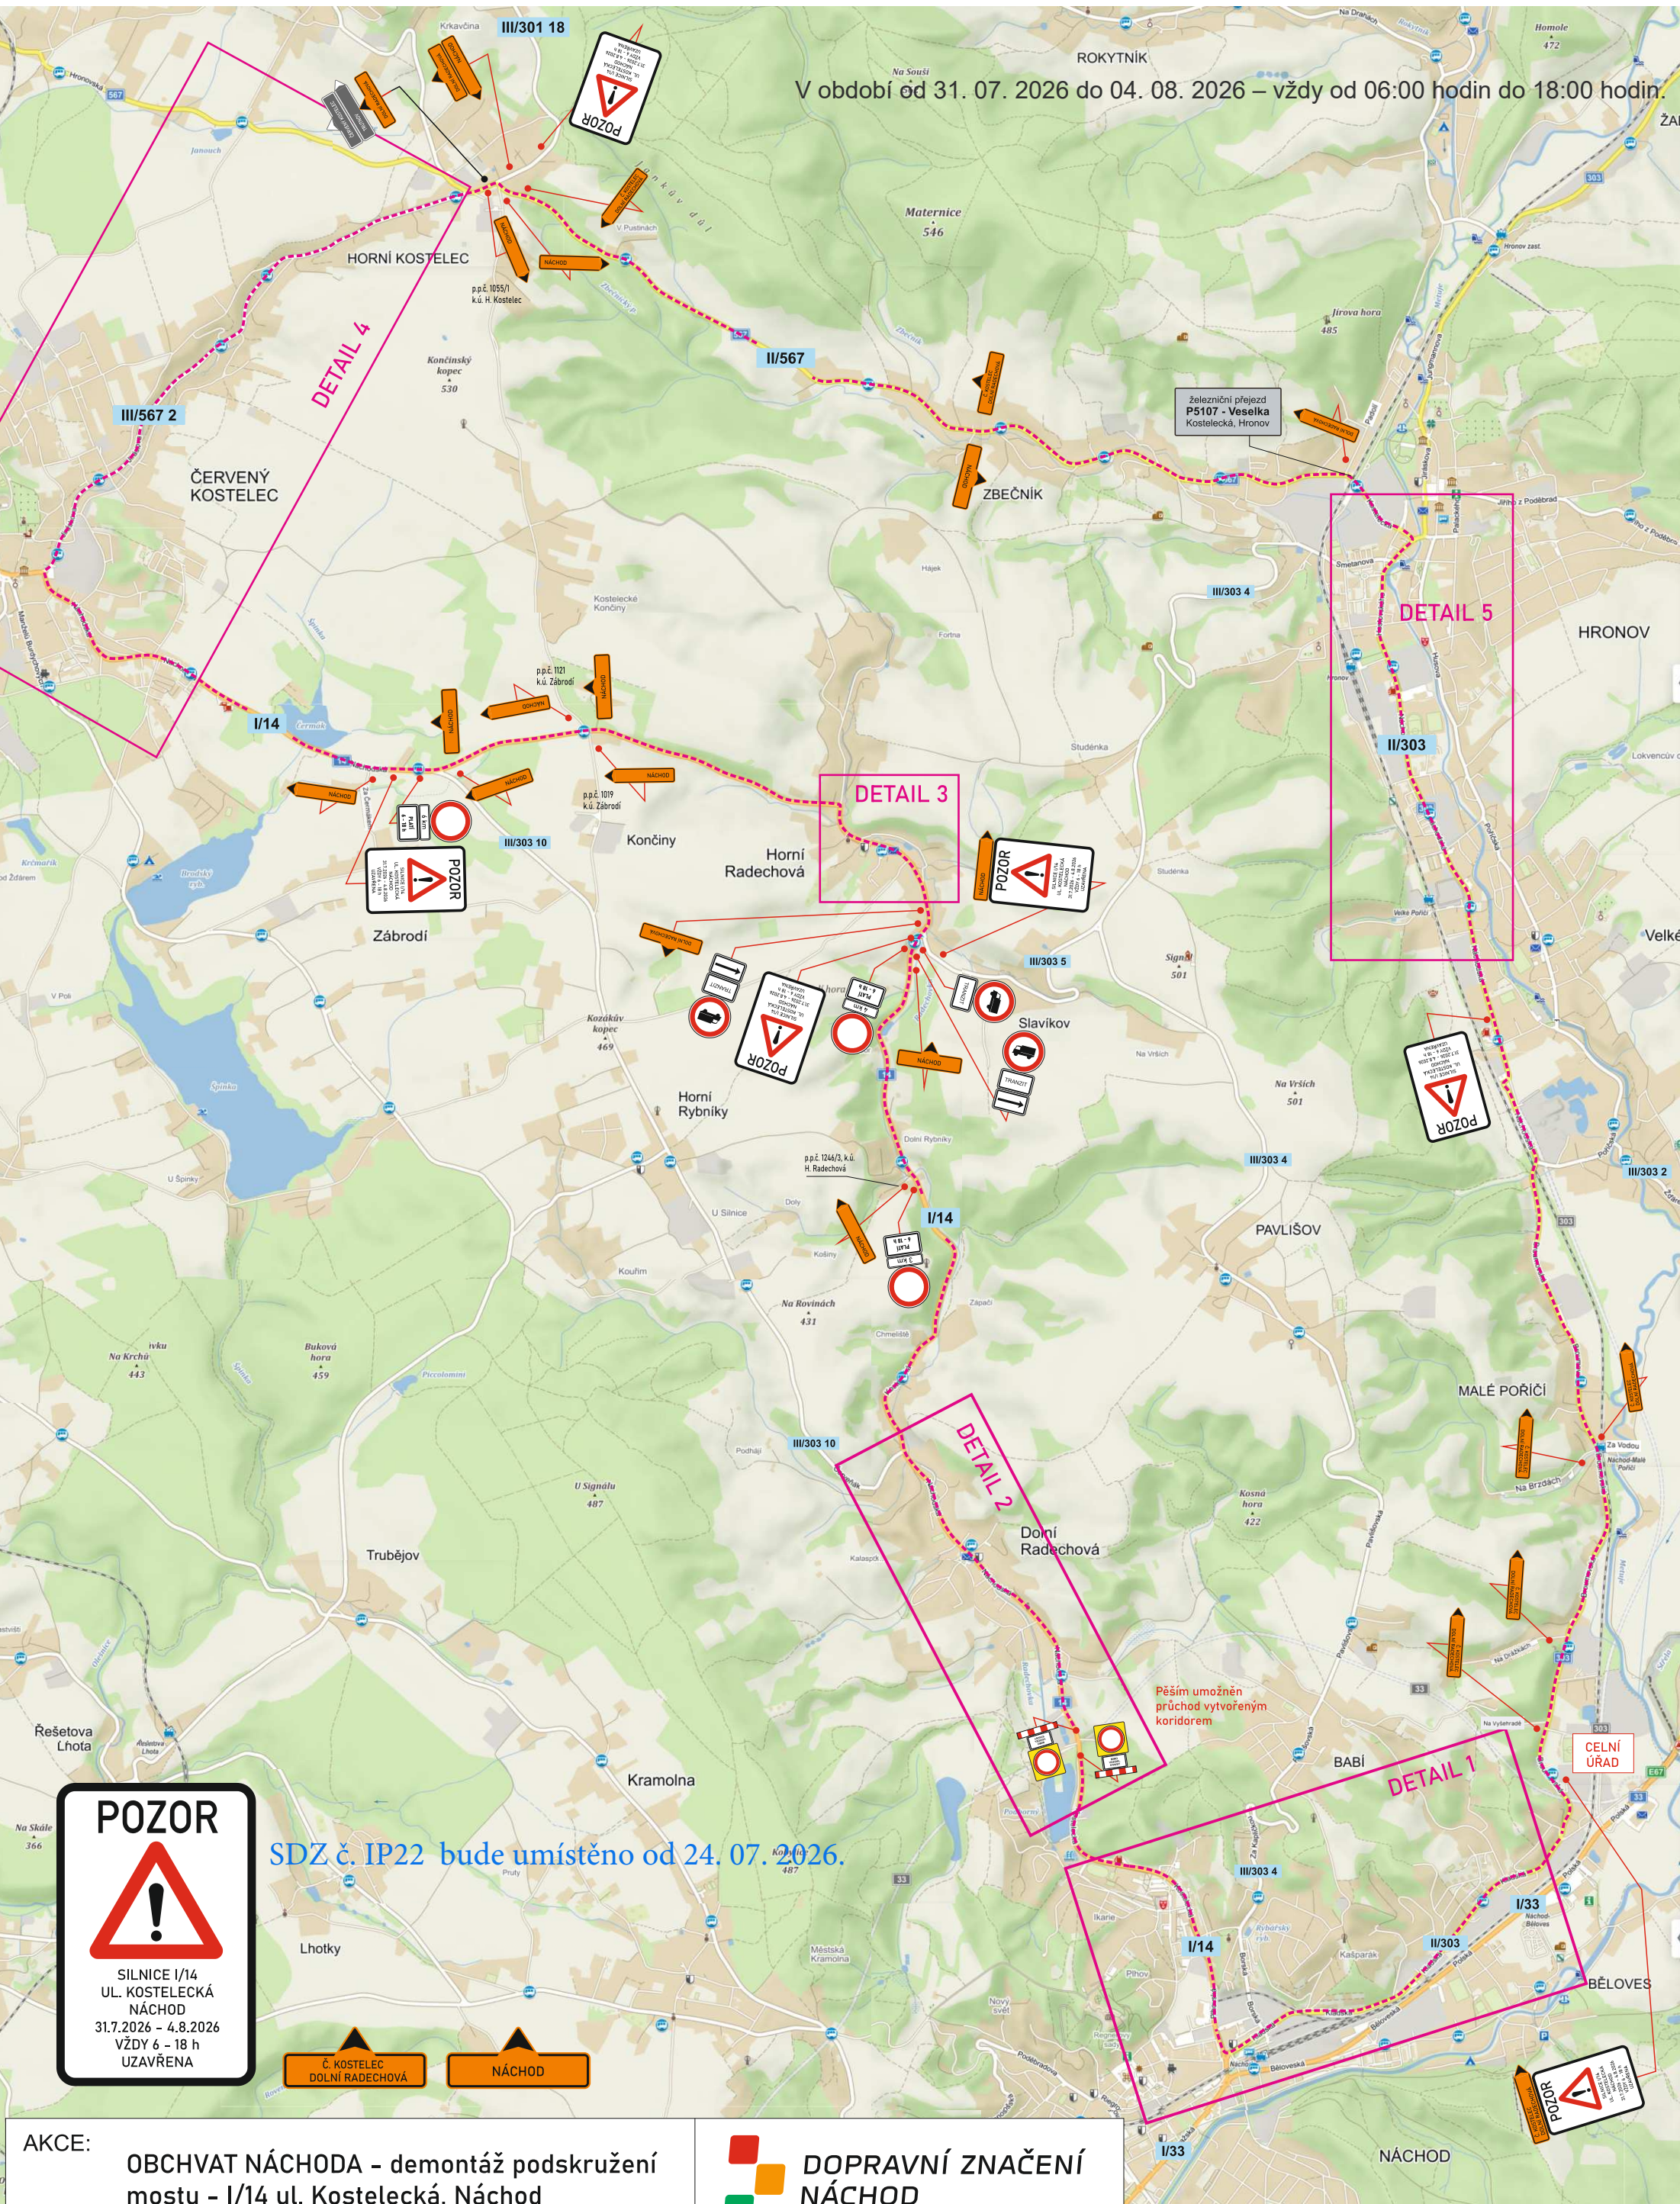

SDZ č. IP22 bude umístěno od 24. 07. 2026.

POZOR

SILNICE I/14
UL. KOSTECKÁ
NÁCHOD
31.7.2026 - 4.8.2026
VŽDY 6 - 18 h
UZAVŘENA

Č. KOSTELEC
DOLNÍ RADECHOVÁ

NÁCHOD

AKCE:	OBCHVAT NÁCHODA - demontáž podskružení mostu - I/14 ul. Kostecká, Náchod			 DOPRAVNÍ ZNAČENÍ NÁCHOD	
INVESTOR:				DATUM:	06/2026
OBSAH:	NÁVRH DIO STAVBY			STUPEŇ:	
ZHOTOVITEL:	Eurovia CZ a.s.				

Č. j.: KRPH-59219-2/ČJ-2026-050506


per. Bc. David Kůtl
komisař
ÚZEMNÍ ODBOR NÁCHOD
Dopravní inspektorát
Přehradská 1176
547 45 Náchod



V období od 31. 07. 2026 do 04. 08. 2026 – vždy od 06:00 hodin do 18:00 hodin.

DETAIL 1

AKCE: OBCHVAT NÁCHODA - demontáž podskružení mostu - I/14 ul. Kostelecká, Náchod		 DOPRAVNÍ ZNAČENÍ NÁCHOD	
INVESTOR:		DATUM:	06/2026
OBSAH:	NÁVRH DIO STAVBY		
ZHOTOVITEL:	Eurovia CZ a.s.		

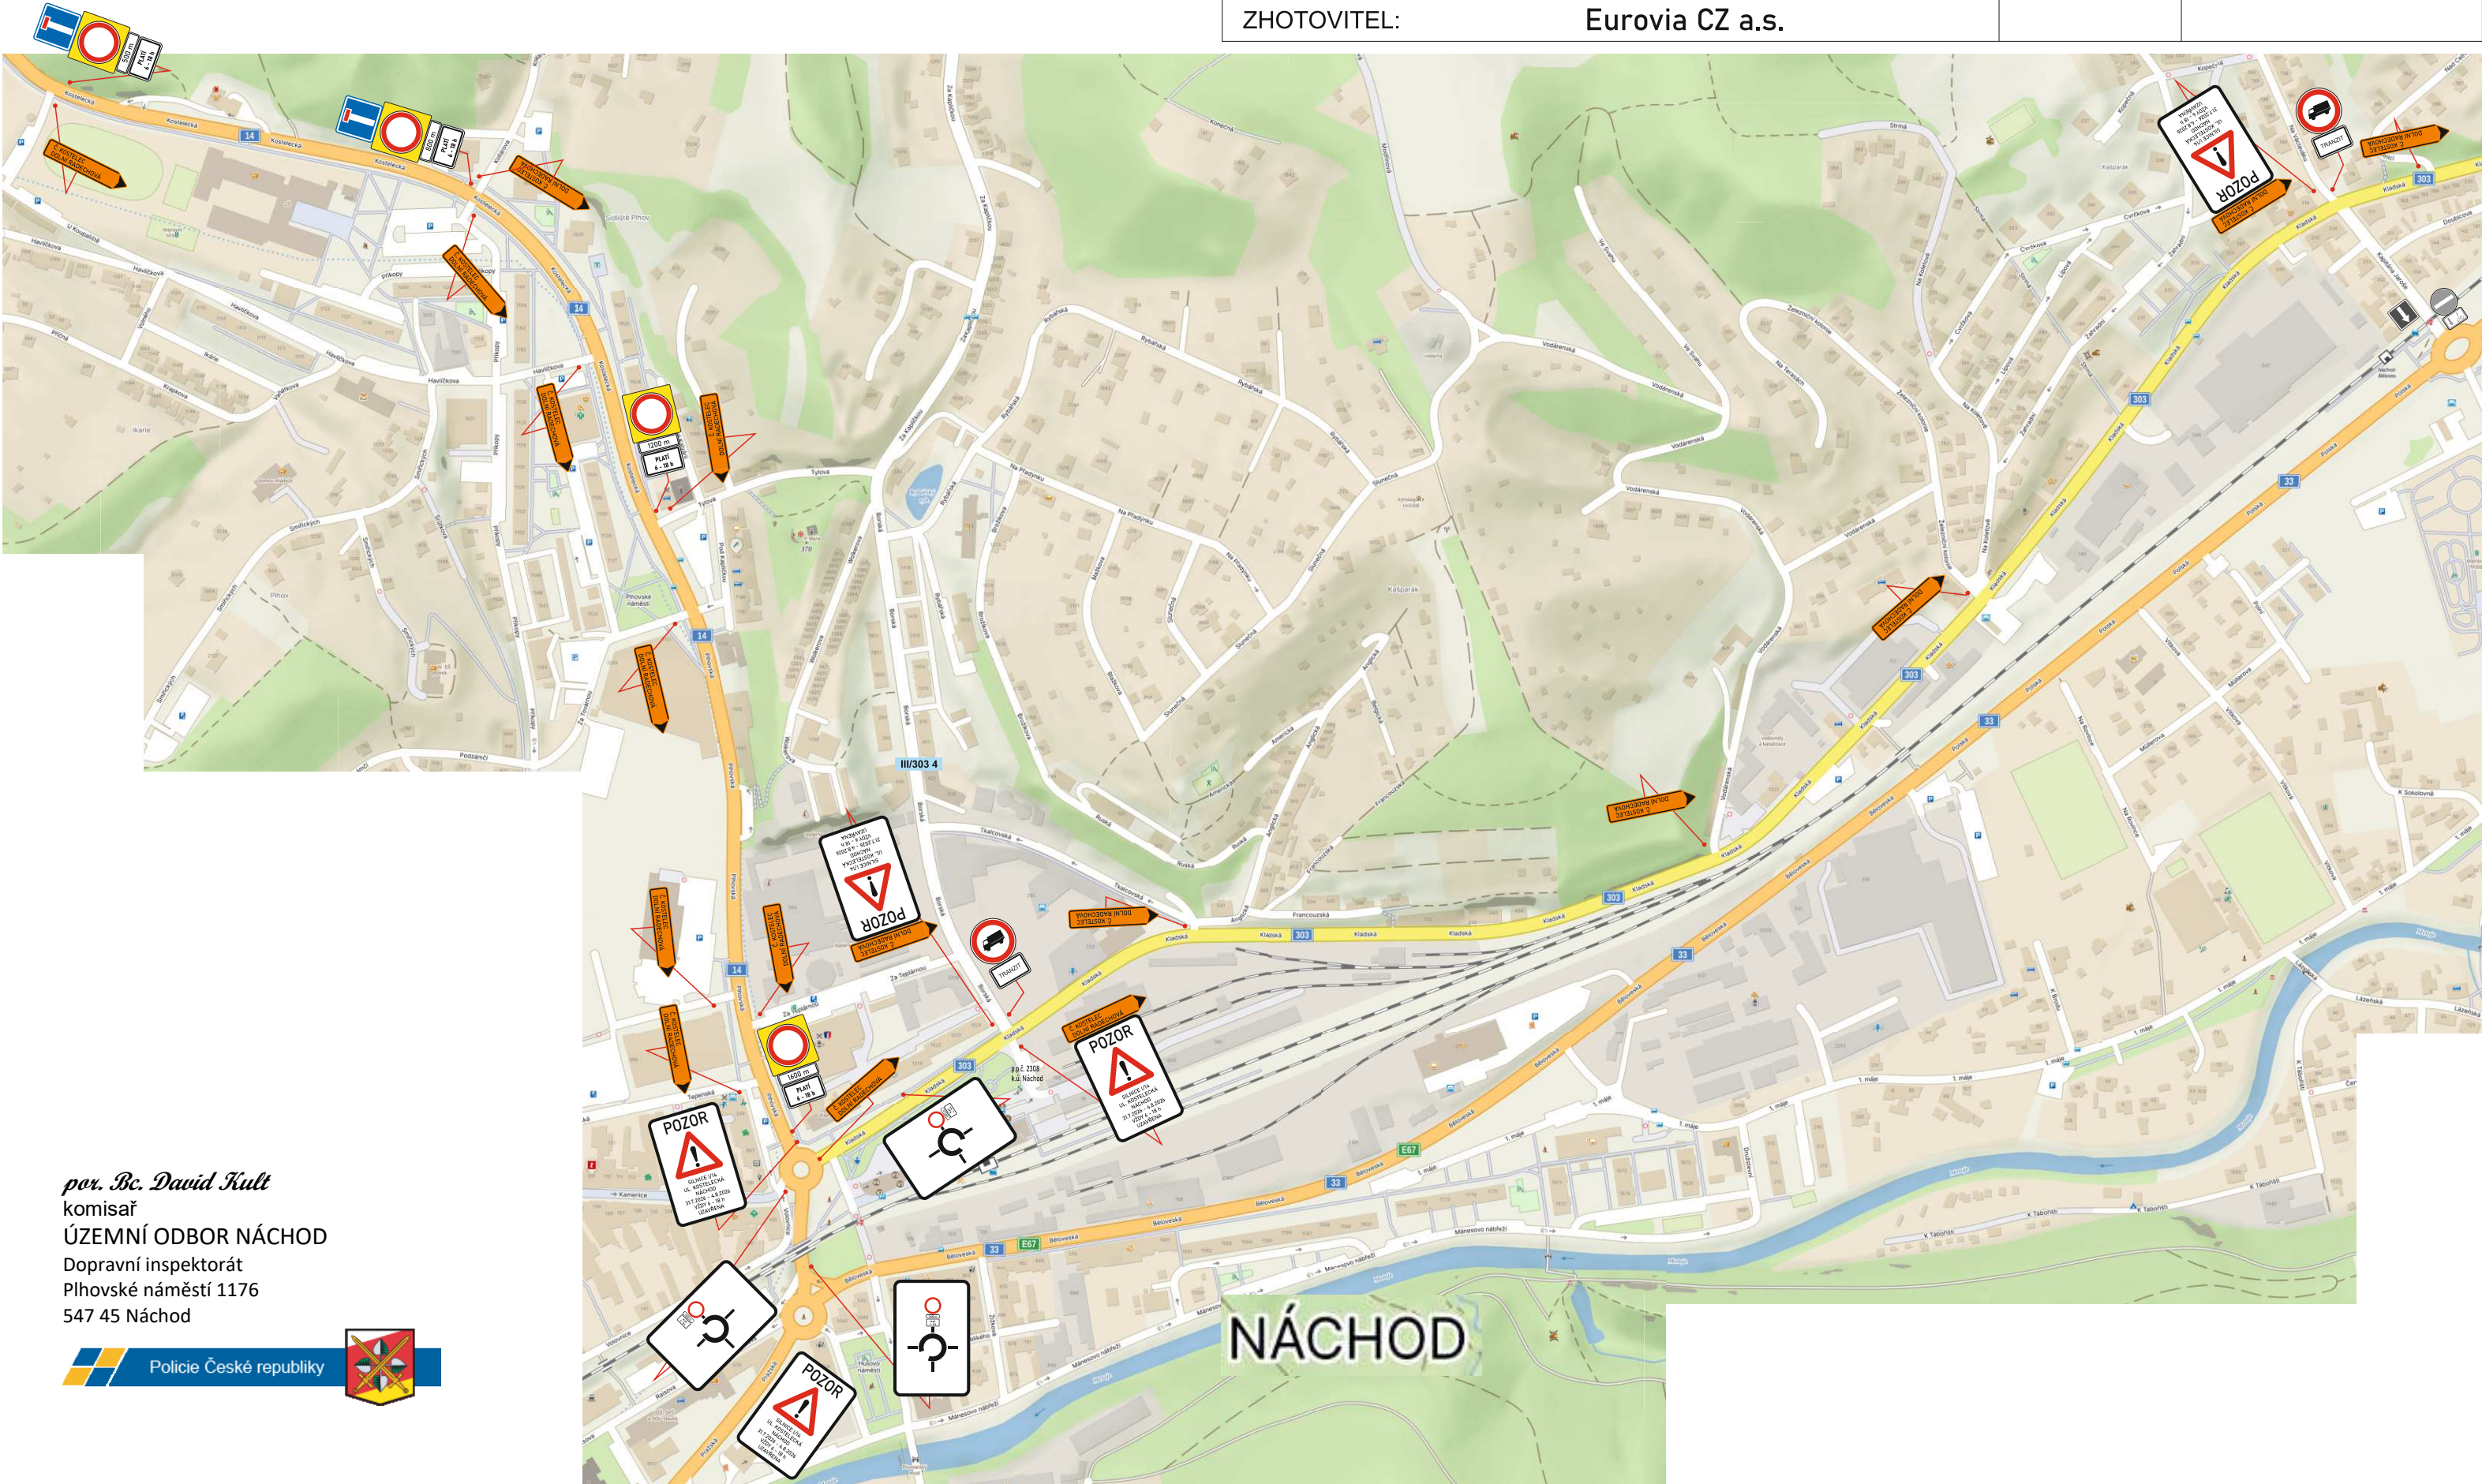


per. Bc. David Kult
komisař
ÚZEMNÍ ODBOR NÁCHOD
Dopravní inspektorát
Plhovské náměstí 1176
547 45 Náchod



V období od 31. 07. 2026 do 04. 08. 2026 – vždy od 06:00 hodin do 18:00 hodin.

DETAIL 2

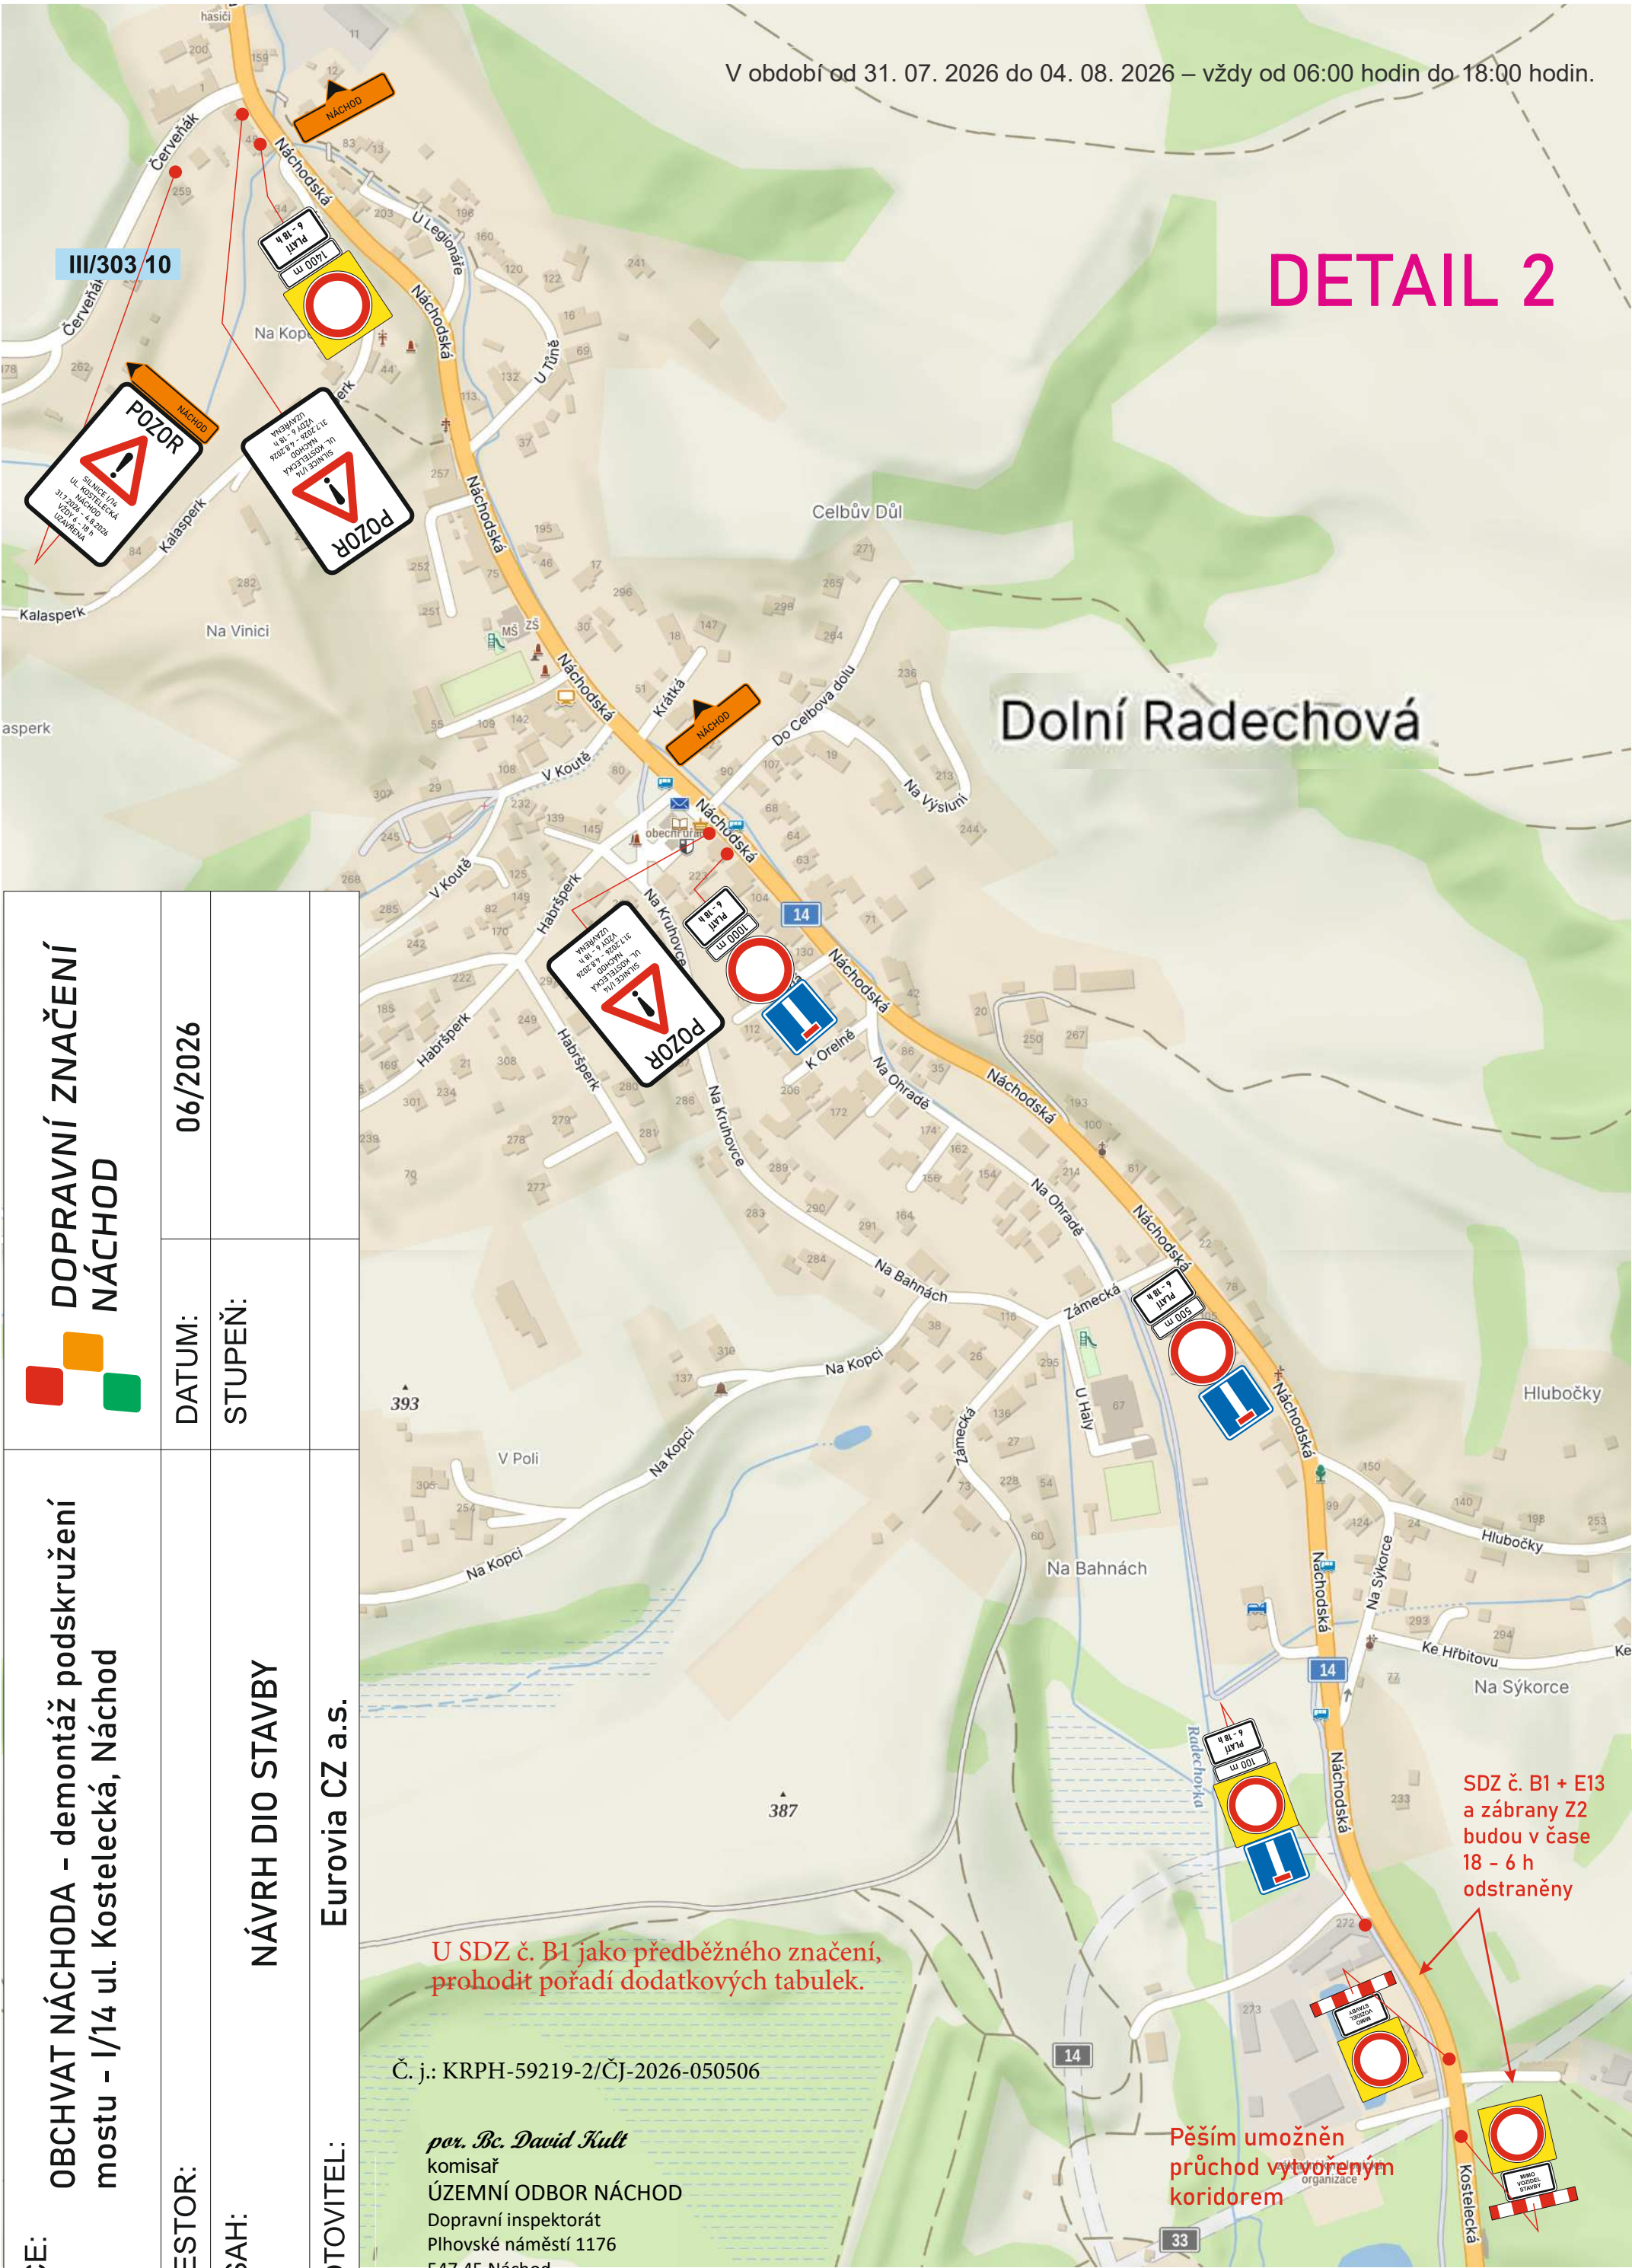

AKCE:	 DOPRAVNÍ ZNAČENÍ NÁCHOD		
OBCHVAT NÁCHODA - demontáž podskružení mostu - I/14 ul. Kostelecká, Náchod			
INVESTOR:	DATUM:	06/2026	
OBSAH:	STUPĚŇ:		
	NÁVRH DIO STAVBY		
ZHOTOVITEL:	Eurovia CZ a.s.		

U SDZ č. B1 jako předběžného značení,
prohodit pořadí dodatkových tabulek.

Č. j.: KRP-59219-2/ČJ-2026-050506

por. Bc. David Kult
komisař
ÚZEMNÍ ODBOR NÁCHOD
Dopravní inspektorát
Plhové náměstí 1176
547 45 Náchod

SDZ č. B1 + E13
a zábrany Z2
budou v čase
18 - 6 h
odstraněny


Pěším umožněn
průchod vytvořeným
koridorem

V období od 31. 07. 2026 do 04. 08. 2026 – vždy od 06:00 hodin do 18:00 hodin.

AKCE:	OBCHVAT NÁCHODA - demontáž podskružení mostu - I/14 ul. Kostelecká, Náchod	 DOPRAVNÍ ZNAČENÍ NÁCHOD	
INVESTOR:		DATUM:	06/2026
OBSAH:	NÁVRH DIO STAVBY	STUPEŇ:	
ZHOTOVITEL:	Eurovia CZ a.s.		

Č. j.: KRP-59219-2/ČJ-2026-050506

por. Bc. David Kult
komisař
ÚZEMNÍ ODBOR NÁCHOD
Dopravní inspektorát
Plhovské náměstí 1176
547 45 Náchod

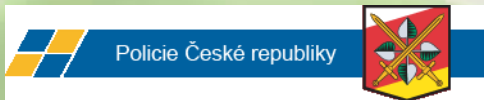


U SDZ č. B1 jako předběžného značení,
prohodit pořadí dodatkových tabulek.

DETAIL 3



DETAIL 4

V období od 31. 07. 2026 do 04. 08. 2026 – vždy od 06:00 hodin do 18:00 hodin.

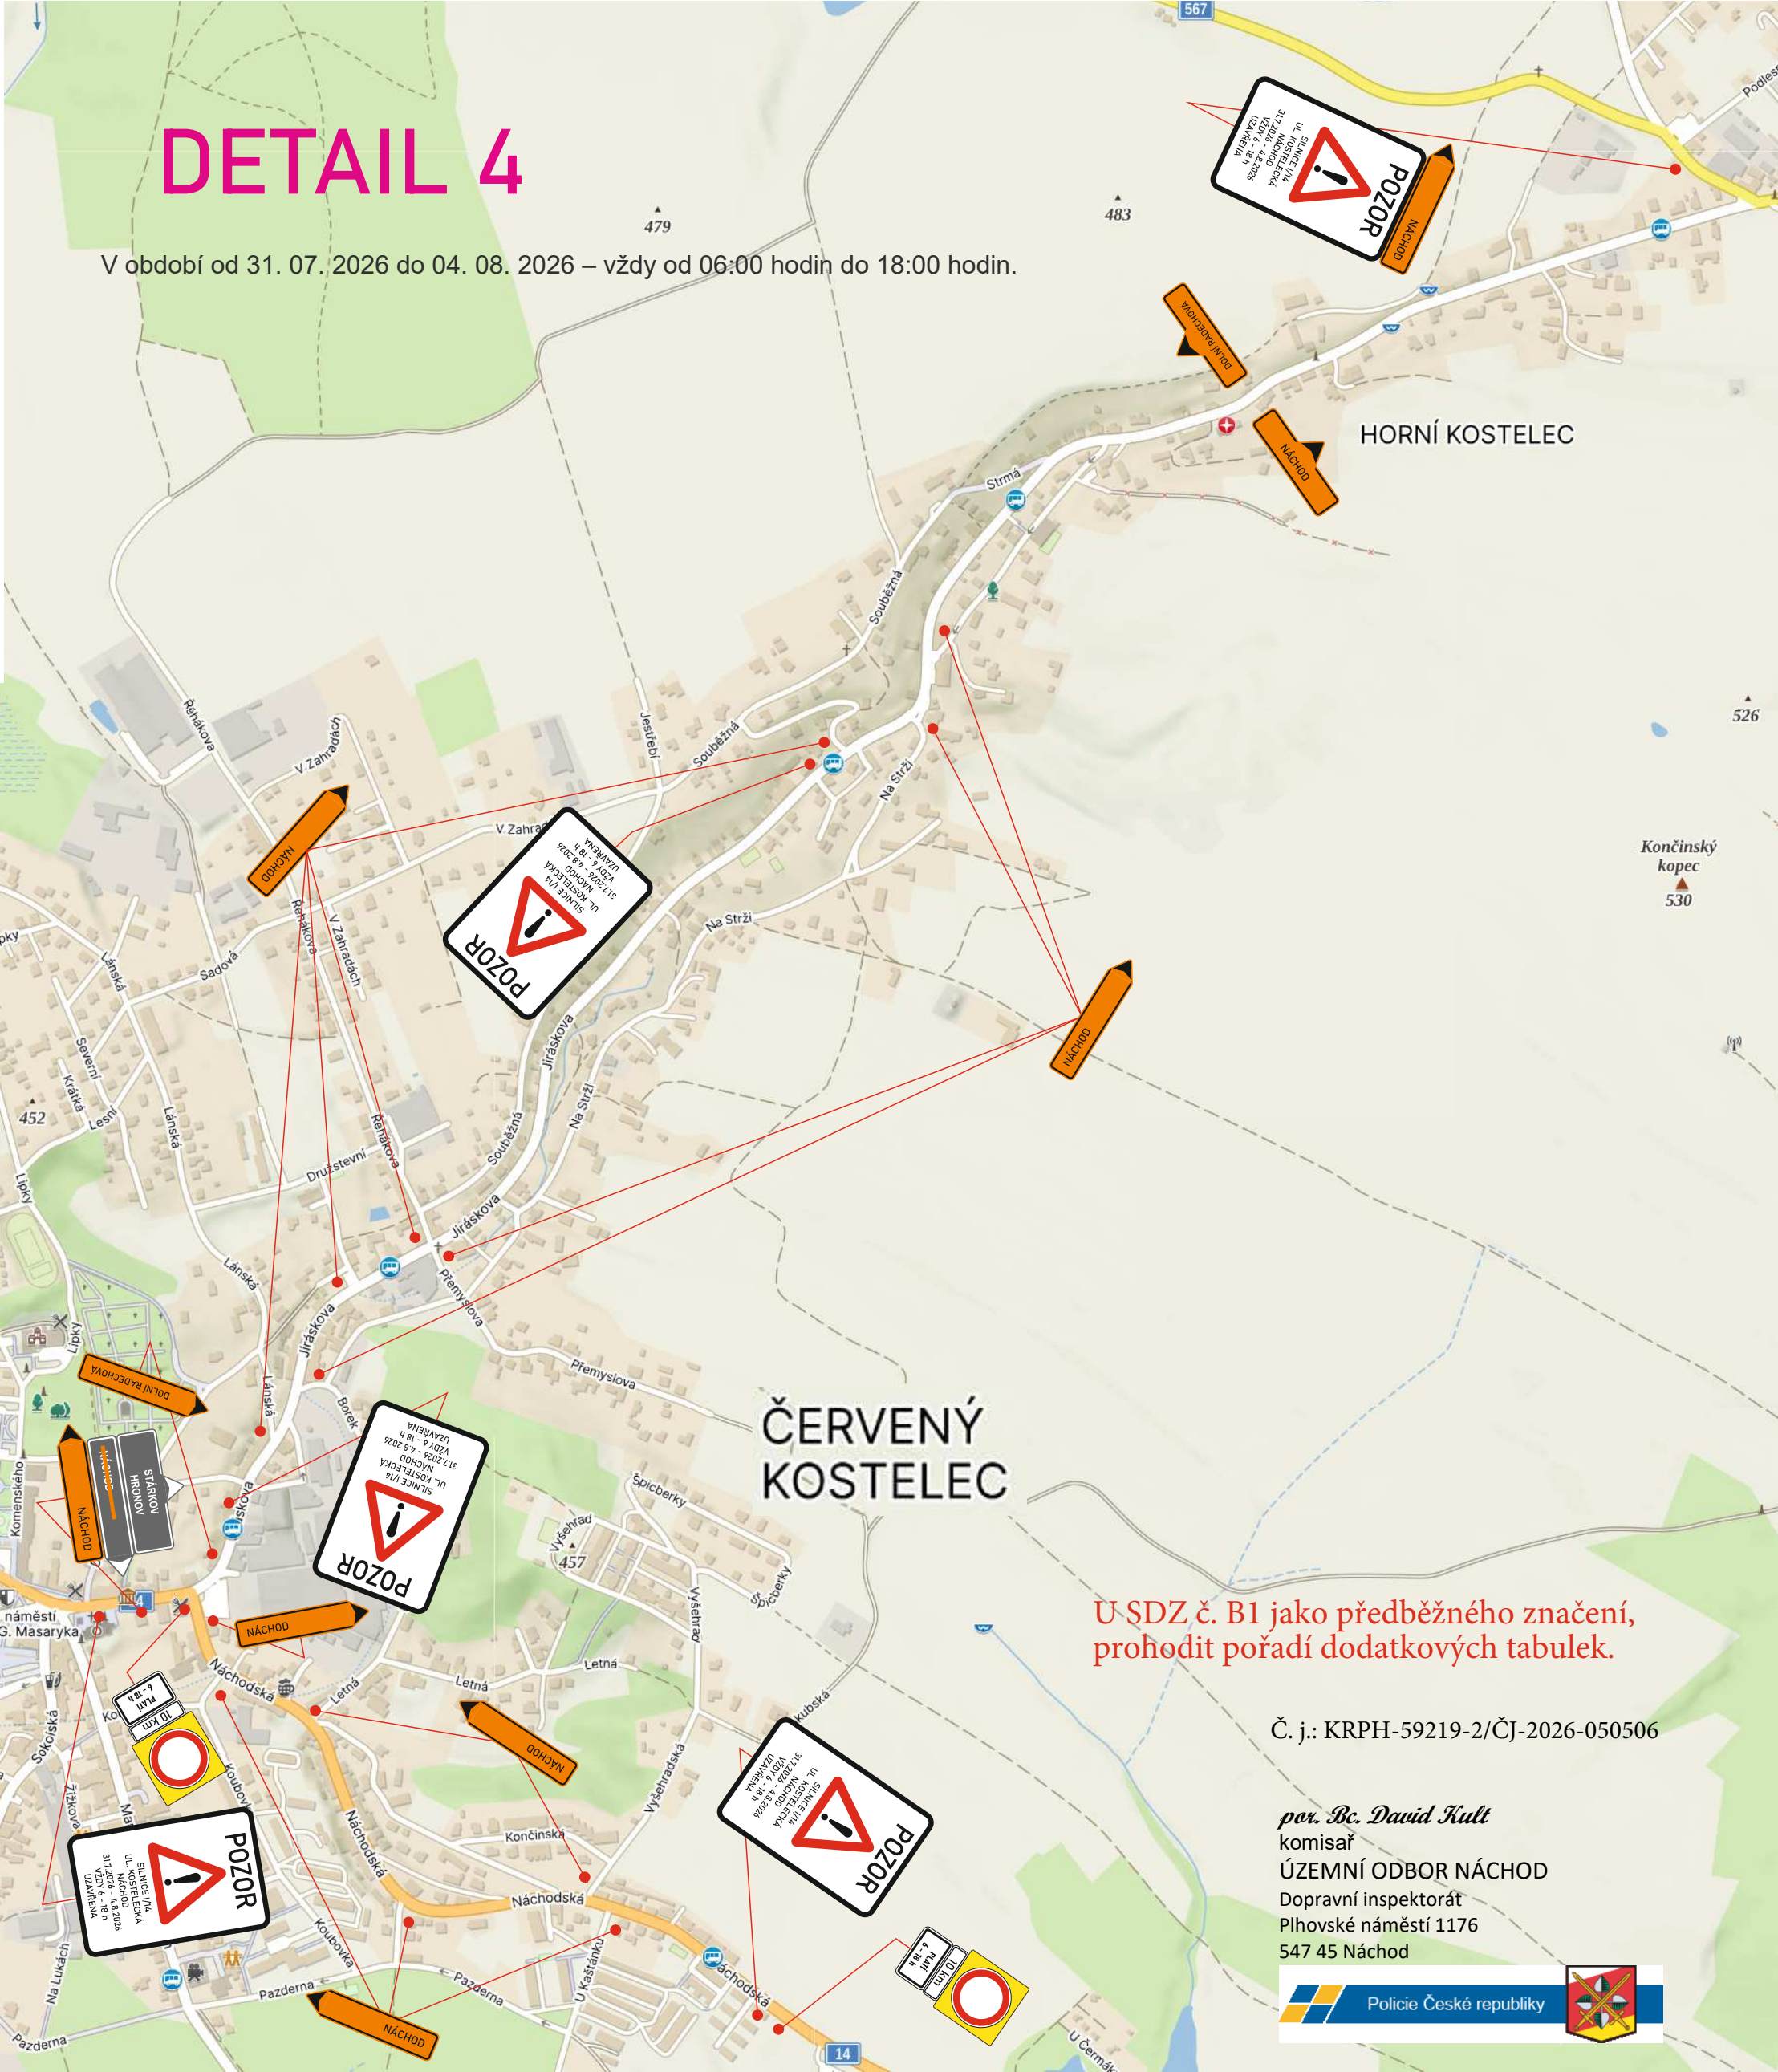

Č. j.: KRPH-59219-2/ČJ-2026-050506

por. Bc. David Kult
komisař
ÚZEMNÍ ODBOR NÁCHOD
Dopravní inspektorát
Plhovské náměstí 1176
547 45 Náchod



AKCE: OBCHVAT NÁCHODA - demontáž podskružení mostu - I/14 ul. Kostelecká, Náchod		 DOPRAVNÍ ZNAČENÍ NÁCHOD	
INVESTOR:		DATUM:	06/2026
OBSAH:	NÁVRH DIO STAVBY	STUPEŇ:	
ZHOTOVITEL:	Eurovia CZ a.s.		

AKCE:	OBCHVAT NÁCHODA - demontáž podskružení mostu - I/14 ul. Kostelecká, Náchod		
INVESTOR:	Eurovia CZ a.s.		
OBSAH:	NÁVRH DIO STAVBY		
ZHOTOVITEL:			


DOPRAVNÍ ZNAČENÍ NÁCHOD		DATUM:	06/2026
		STUPEŇ:	

por. Bc. David Kult
komisař
ÚZEMNÍ ODBOR NÁCHOD
Dopravní inspektorát
Plhovské náměstí 1176
547 45 Náchod




V období od 31. 07. 2026 do 04. 08. 2026 – vždy od 06:00 hodin do 18:00 hodin

DETAIL 5

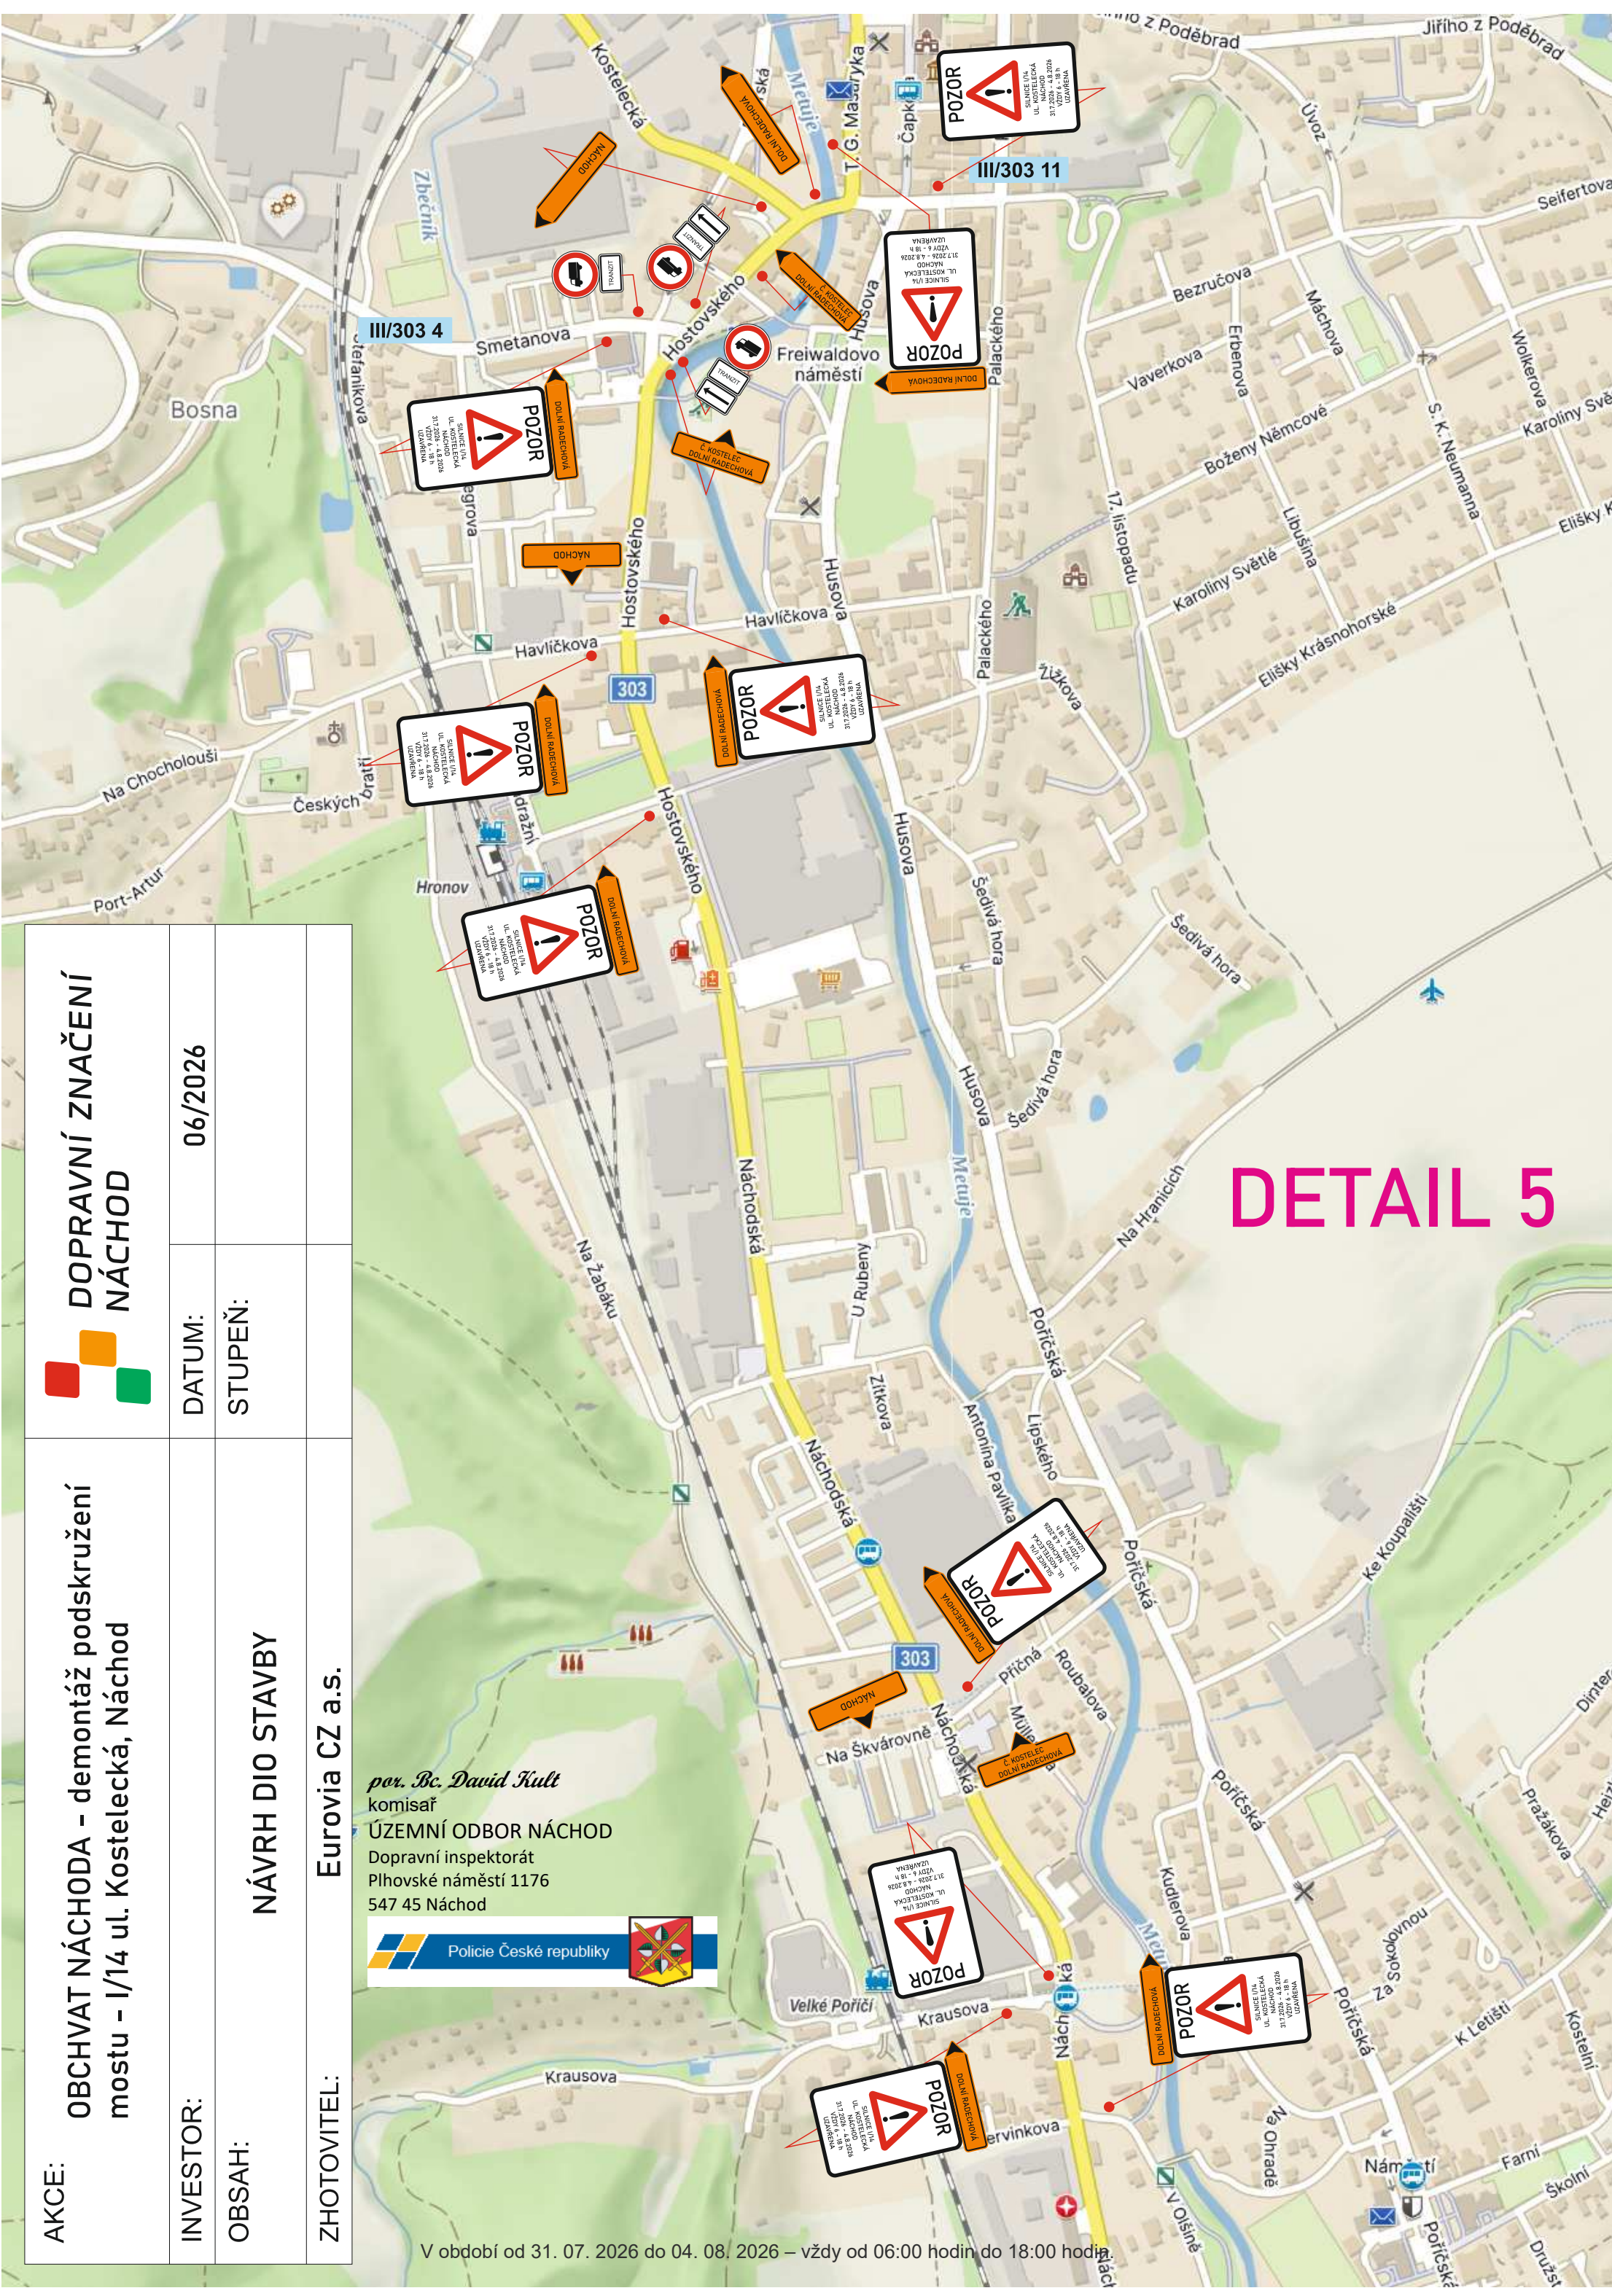

V případě dopravních komplikací bude provoz v křižovatce ulic Boženy Němcové x Náchodská x Jiráskova, Červený Kostelec řízen světelnými signály.

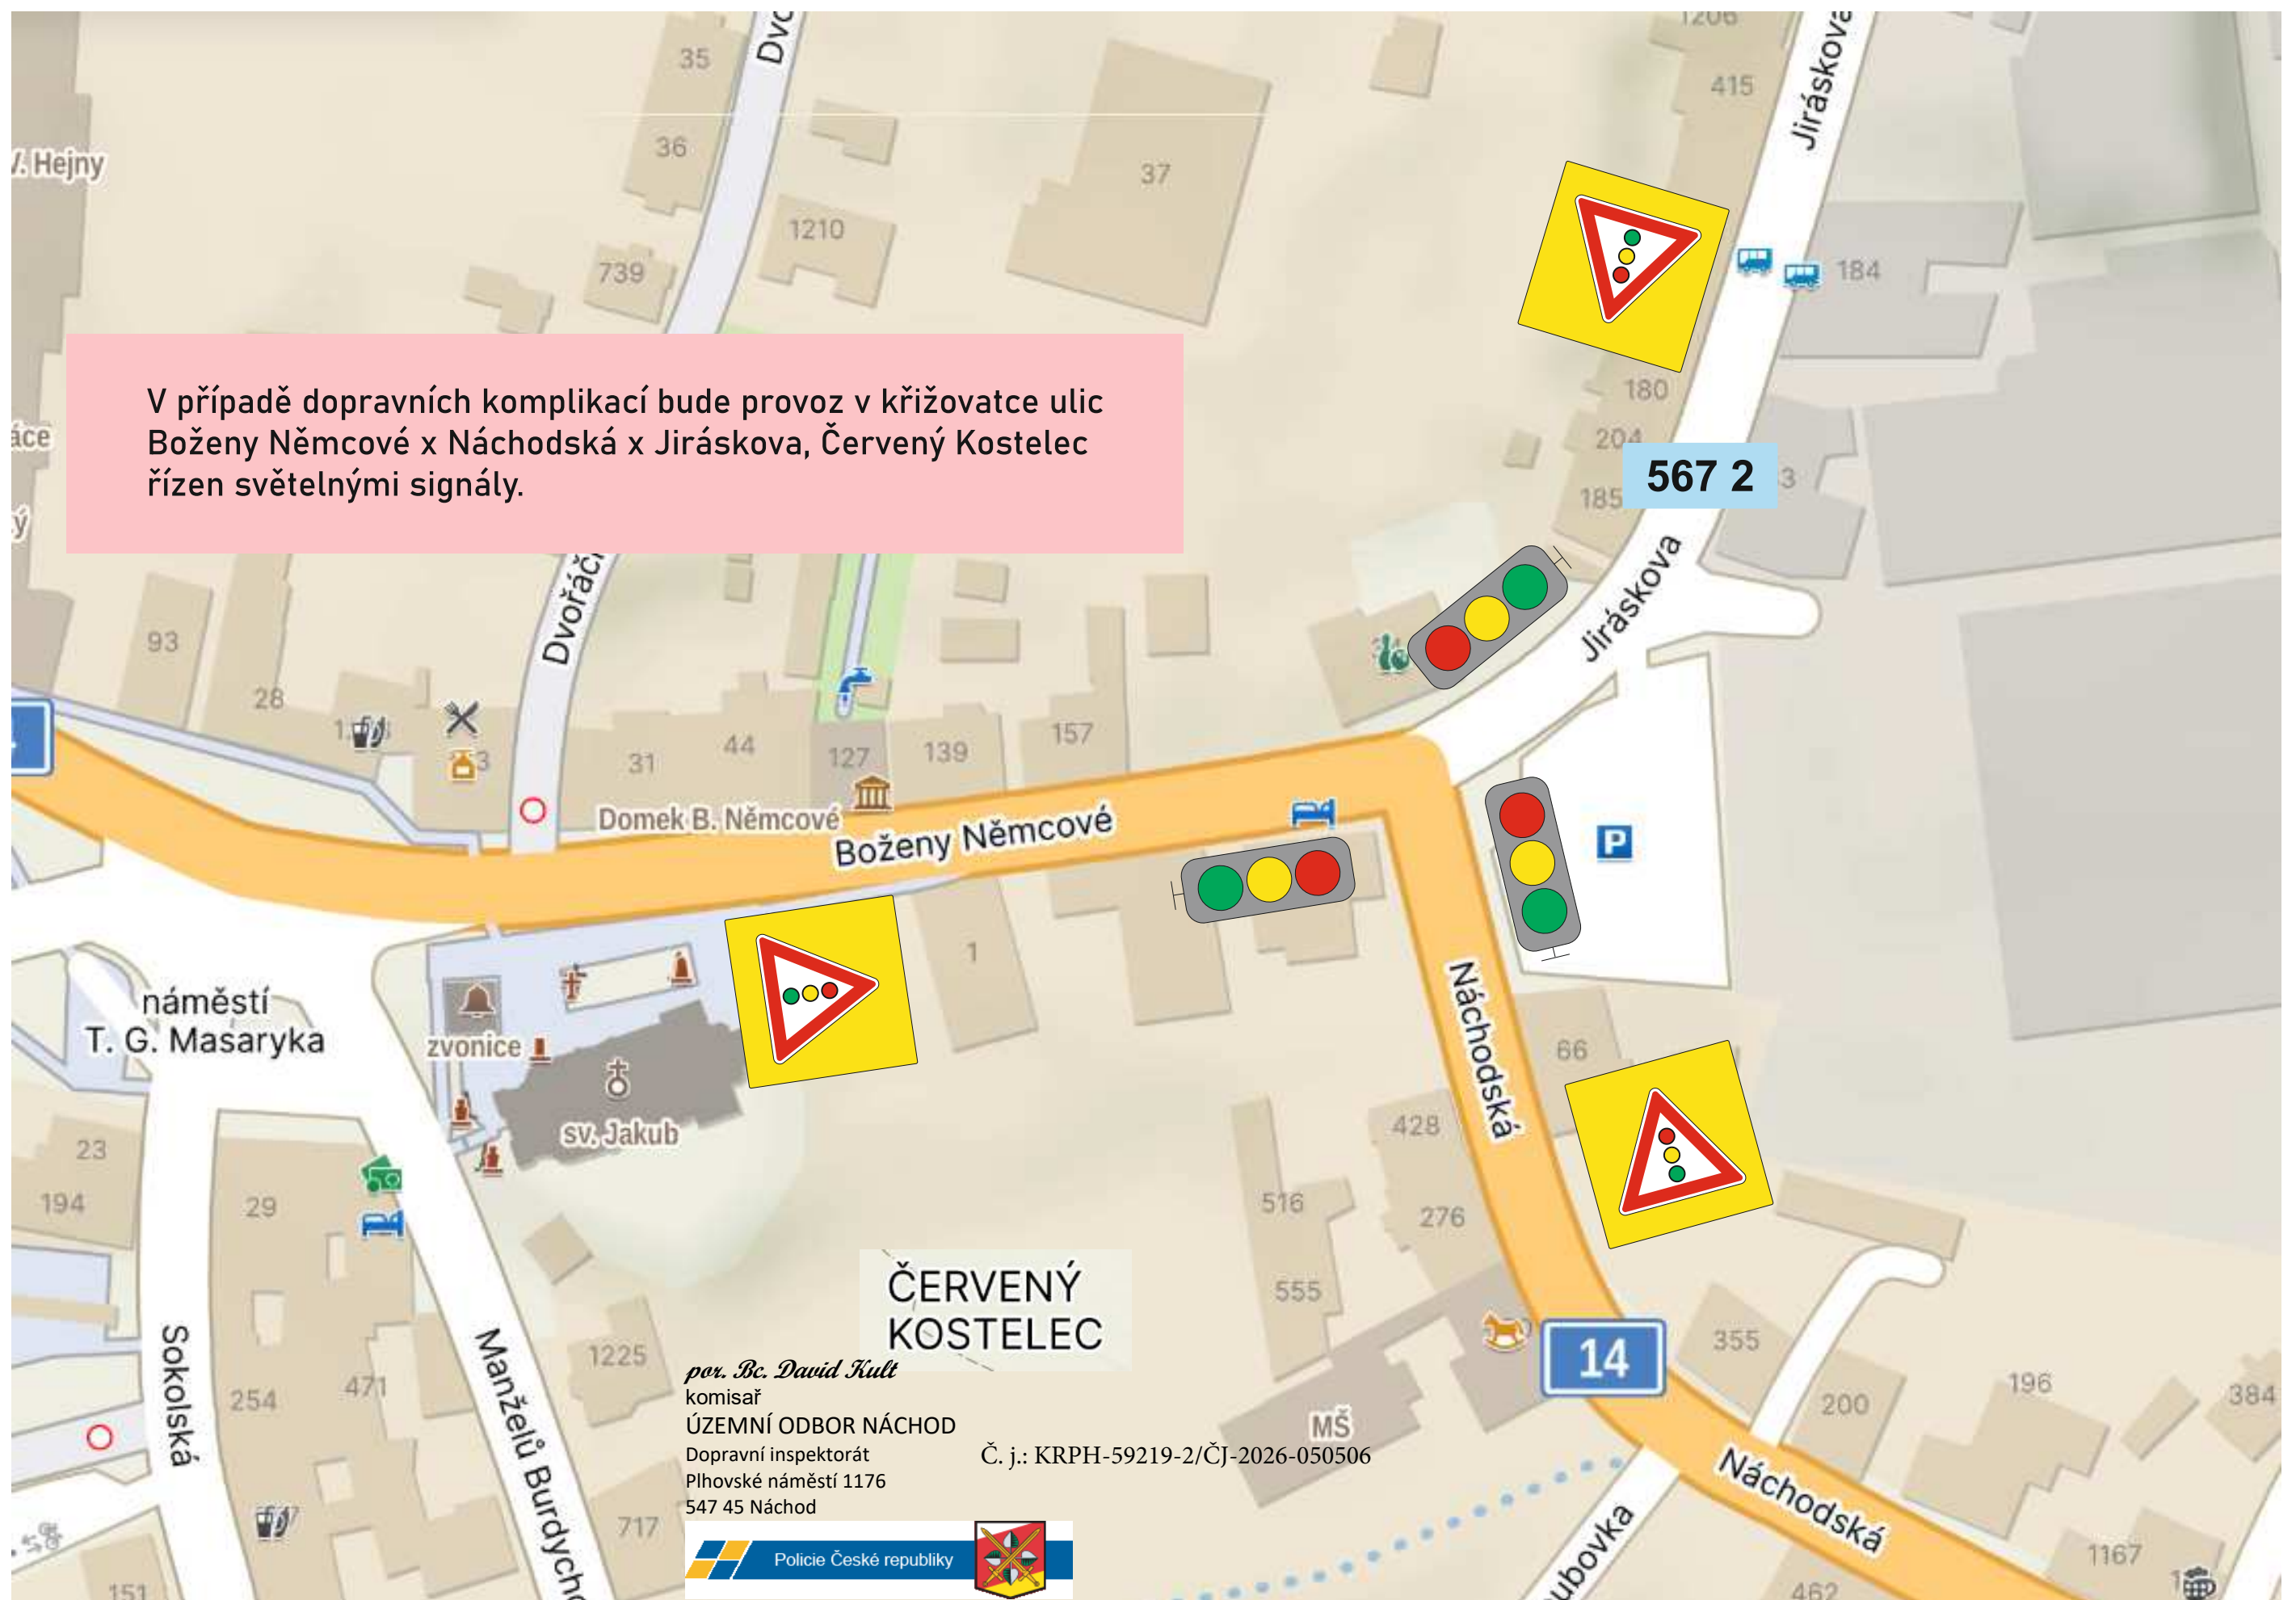

ČERVENÝ
KOSTELEČ

por. Bc. David Kult
komisař
ÚZEMNÍ ODBOR NÁCHOD
Dopravní inspektorát
Plhovské náměstí 1176
547 45 Náchod

Č. j.: KRPH-59219-2/ČJ-2026-050506

