


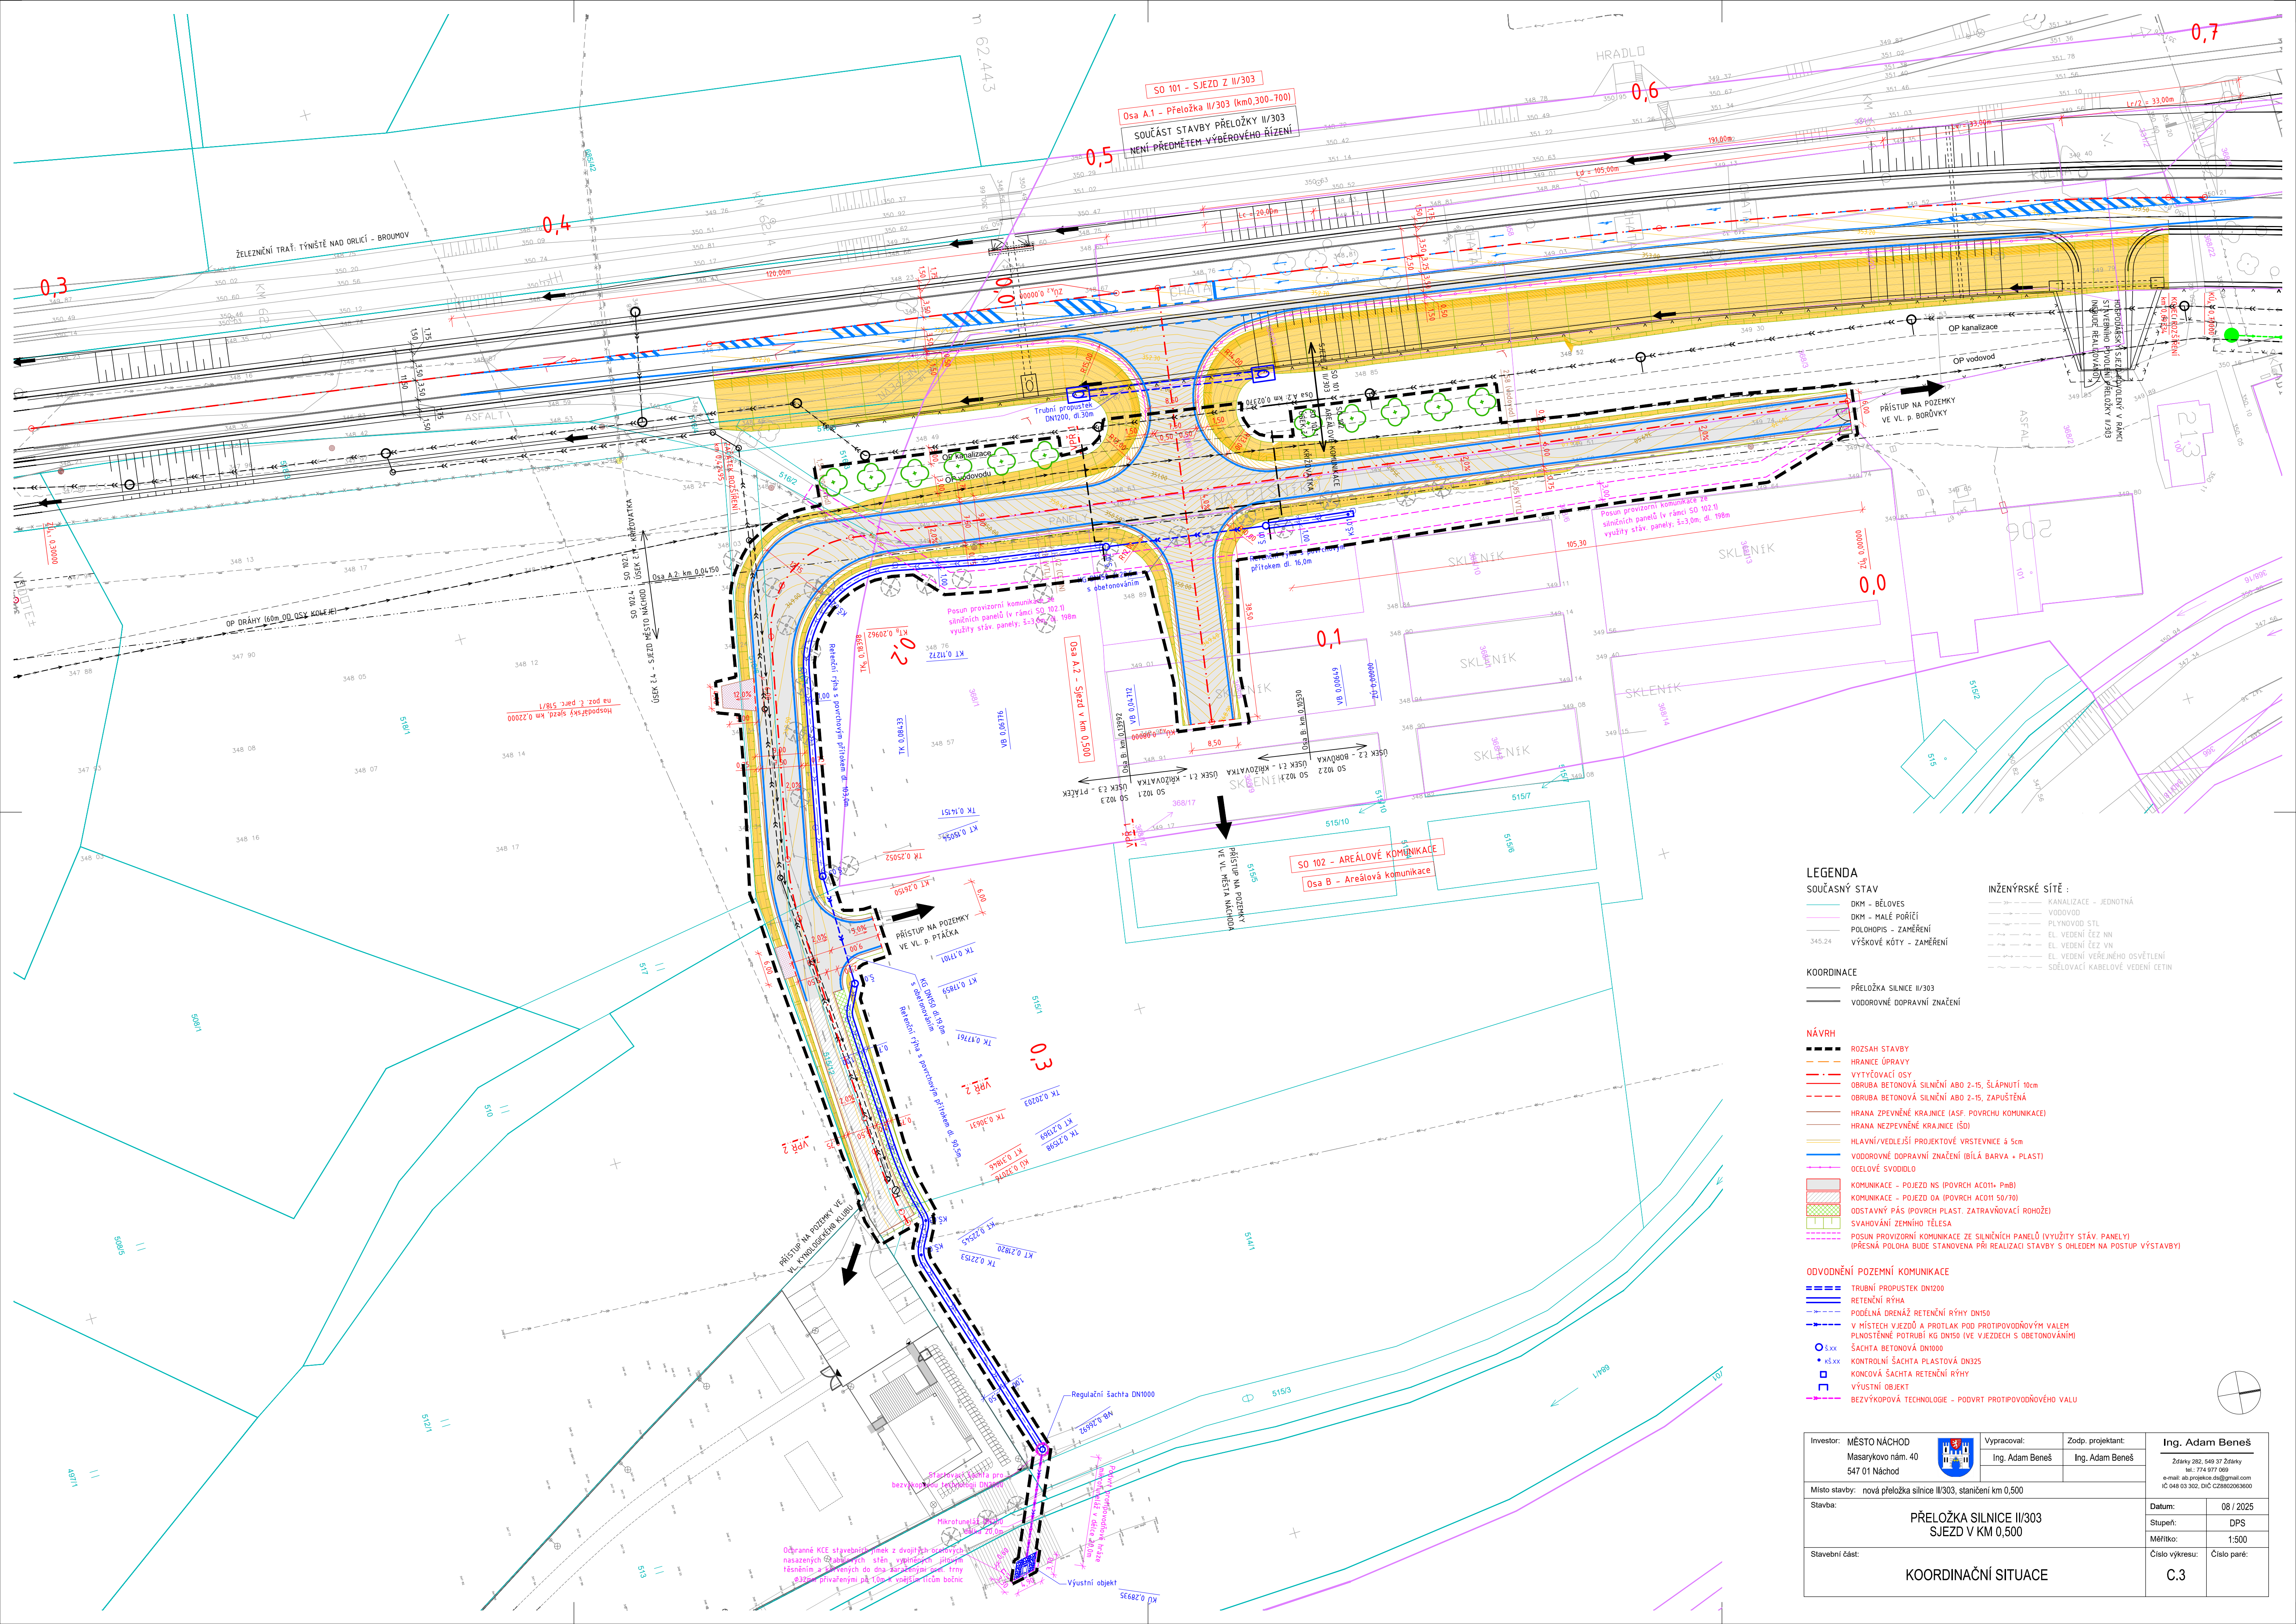

LEGENDA
SOUČASNÝ STAV
DKM - BĚLOVES
DKM - MALÉ POŘÍČÍ
POLOHOPIŠ - ZAMĚŘENÍ
VÝŠKOVÉ KÓTY - ZAMĚŘENÍ

INŽENÝRSKÉ SÍTĚ :
KANALIZACE - JEDNOTNÁ
VODOVOD
PLYNOVOD STL
EL. VEDENÍ ČEZ NN
EL. VEDENÍ ČEZ VN
EL. VEDENÍ VĚŘEJNÉHO OSVĚTLENÍ
SDĚLOVACÍ KABELOVÉ VEDENÍ ČETIN

KOORDINACE
PŘELOŽKA SILNICE II/303
VODOROVNÉ DOPRAVNÍ ZNAČENÍ

NÁVRH
ROZSAH STAVBY
HRANICE ÚPRAVY
VYTÝČOVACÍ OSY
OBRUBA BETONOVÁ SILNICE ABO 2-15, ŠLÁPNUTÍ 10cm
OBRUBA BETONOVÁ SILNICE ABO 2-15, ZAPUŠTĚNÁ
HRANA ZPEVNĚNÉ KRAJNICE (ASF. POVRCHU KOMUNIKACE)
HRANA NEZPEVNĚNÉ KRAJNICE (ŠD)
HLAVNÍ/VEDELEJŠÍ PROJEKTOVÉ VRSTEVNICE A 5cm
VODOROVNÉ DOPRAVNÍ ZNAČENÍ (BÍLÁ BARVA + PLAST)
OCELOVÉ SVODIDLO
KOMUNIKACE - POJEZD NS (POVRCH AC01+ PmB)
KOMUNIKACE - POJEZD OA (POVRCH AC01+ 50/70)
ODSTAVNÝ PÁS (POVRCH PLAST. ZATRAVŇOVACÍ ROHOŽ)
SVAHOVÁNÍ ZEMNÍHO TĚLESA
POSUN PROVIZORNÍ KOMUNIKACE ZE SILNICE PANELOVÝ (VYUŽITÝ STÁV. PANELOVÝ)
PŘESNÁ POLOHA BUDE STANOVENA PŘI REALIZACI STAVBY S OHLEDEM NA POSTUP VÝSTAVBY

ODVODNĚNÍ POZEMNÍ KOMUNIKACE
TRUBNÍ PROPUSTEK DN1200
RETENČNÍ RÝHA
PODÉLNÁ DRENÁŽ RETENČNÍ RÝHY DN150
V MÍSTĚCH VJEZDŮ A PROTLAKU POD PROTIPOVODNÝM VALEM
PLNOSTĚNNÉ POTRUBÍ KG DN150 (VE VJEZDECH S BETONOVÁNÍM)
ŠACHTA BETONOVÁ DN1000
KONTROLNÍ ŠACHTA PLASTOVÁ DN325
KONCOVÁ ŠACHTA RETENČNÍ RÝHY
VÝUSTNÍ OBJEKT
BEZVÝKOPOVÁ TECHNOLOGIE - PODVRT PROTIPOVODNÉHO VALU

Investor: MĚSTO NÁCHOD Masarykovo nám. 40 547 01 Náchod		Vypracoval:	Zodp. projektant:	Ing. Adam Beneš Žďárky 282, 549 37 Žďárky tel.: 774 977 069 e-mail: ad.benes@projecka.cz@gmail.com IČ 048 03 302, DIČ CZ048030300	
		Ing. Adam Beneš	Ing. Adam Beneš		
Místo stavby: nová přeložka silnice II/303, staniční km 0,500					
Stavba:	PŘELOŽKA SILNICE II/303 SJEZD V KM 0,500			Datum:	08 / 2025
				Stupeň:	DPS
Stavební část:	KOORDINAČNÍ SITUACE			Měřítko:	1:500
				Číslo výkresu:	Číslo paré:
			C.3		