


KOORDINAČNÍ SITUAČNÍ VÝKRES, M 1:500

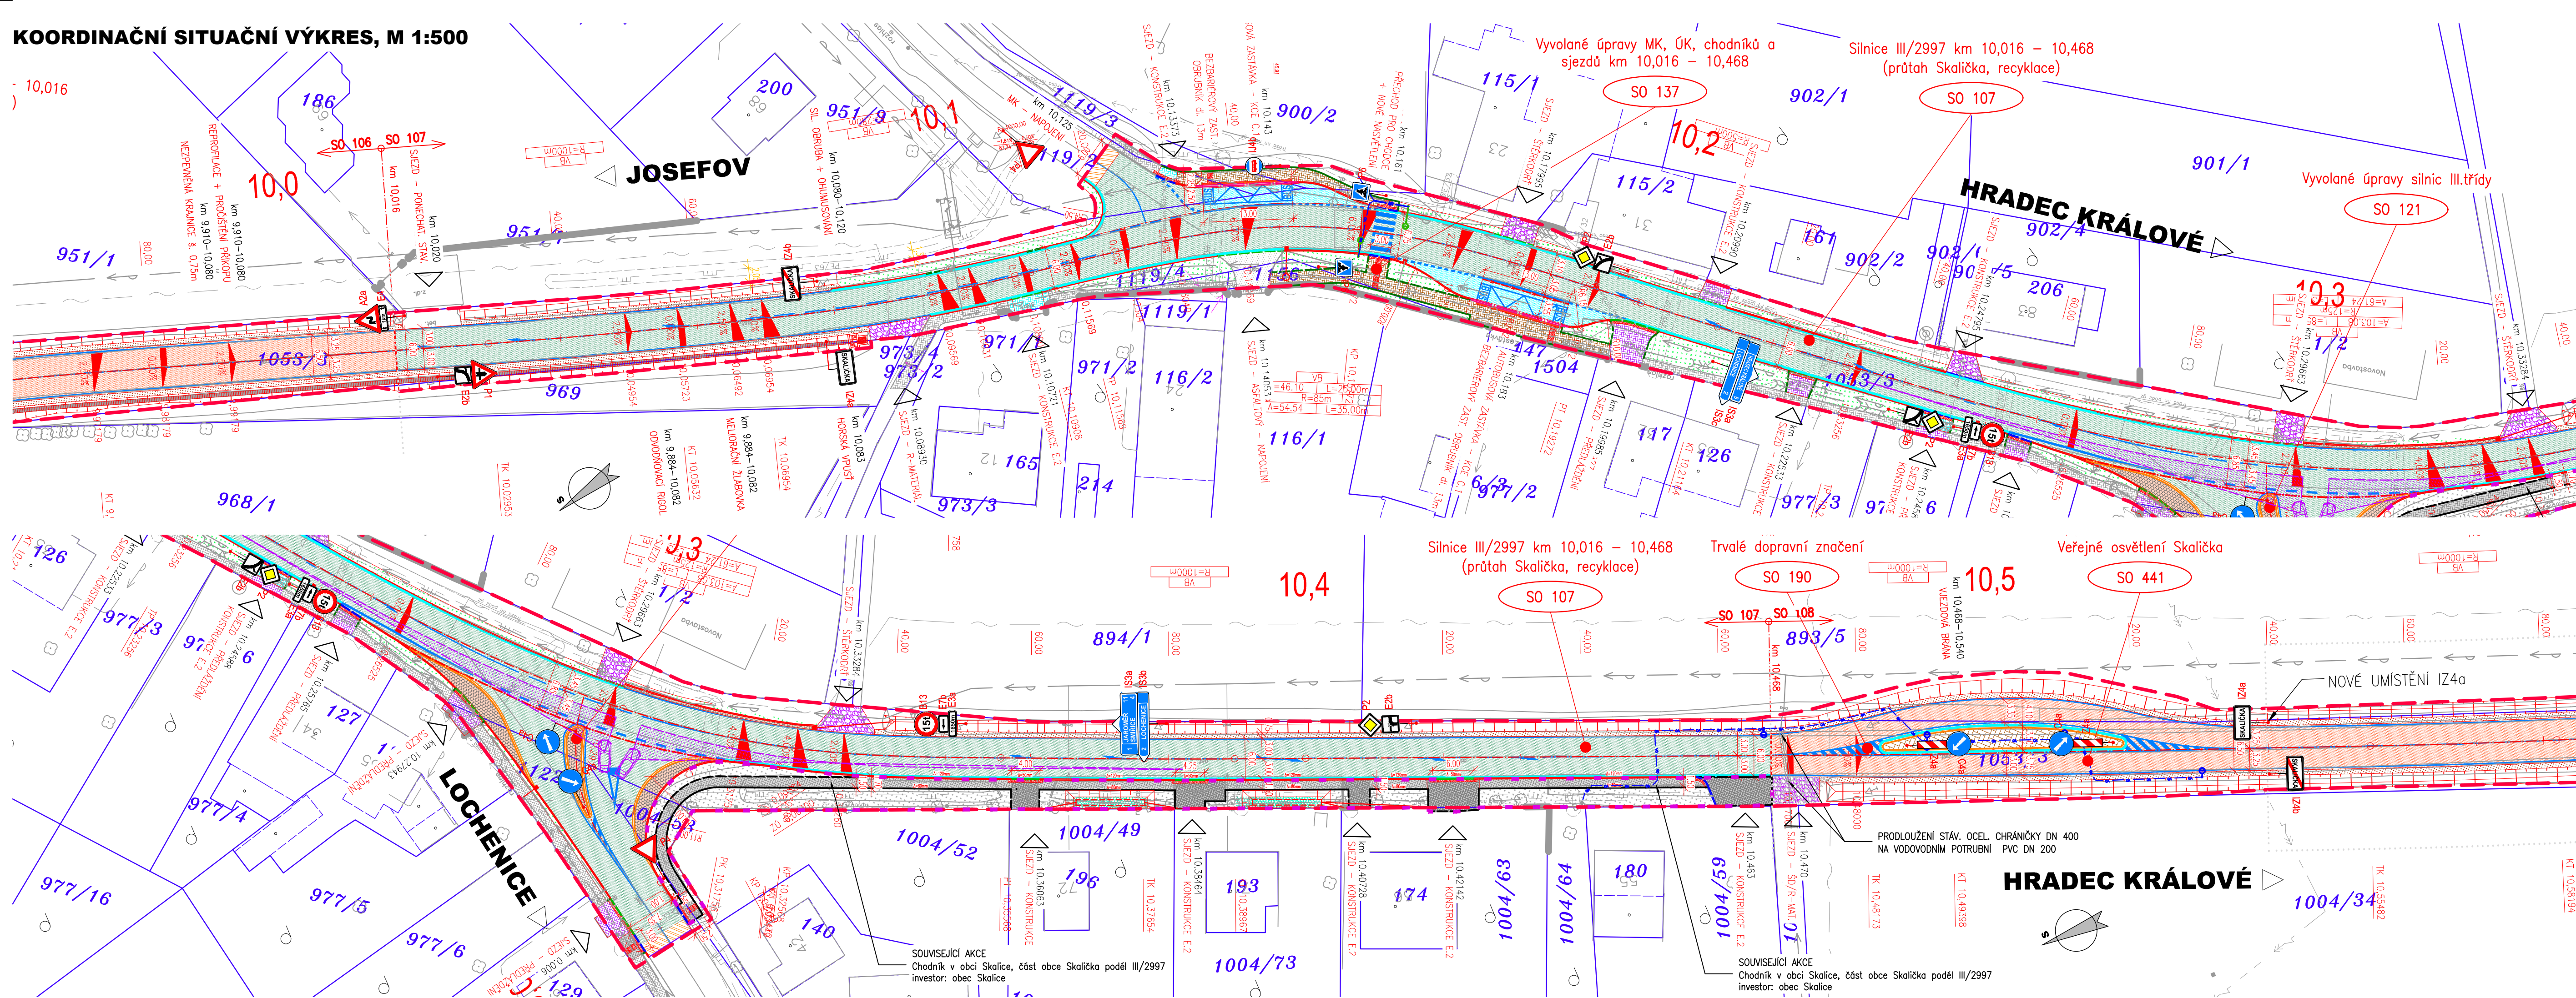

LEGENDA PLOCH:

	KONSTRUKCE A – EXTRAVILAN – RECYKLAGE VOZOVKY
	KONSTRUKCE B – INTRAVILAN – RECYKLAGE VOZOVKY
	KONSTRUKCE C – NOVÁ KOC VOZOVKY – PŘELOŽKA (T02 IV)
	KONSTRUKCE C.1 – NOVÁ KOC VOZOVKY – ZESELNÍ (T02 IV)
	KONSTRUKCE D.1 – ŽULOVÁ DL. (DOPRNÍ STIN)/SPRŮCHA KRAJIN
	KONSTRUKCE E – NOVÁ DLUŽENÁ CHODNIKOVÁ KONSTRUKCE
	KONSTRUKCE E.1 – NOVÁ DLUŽENÁ CHODNIKOVÁ KOC – PŘEJÍZD
	STAVBY CHODNIKOVY KONSTRUKCE – ZACHVÁT
	STAVBY CHODNIKOVY KONSTRUKCE – PŘEVLÁŽENÍ
	CHODNÍKY – SCHVÁŽENÍ MÍSTOSTE SAMOSPÁD
	KONSTRUKCE F – NOVÁ ASFALTOVÁ CHODNIKOVY KONSTRUKCE
	KONSTRUKCE F.1 – NOVÁ ASFALTOVÁ CHOD. KONSTRUKCE – PŘE
	KONSTRUKCE F.2 – NOVÁ ASFALTOVÁ CHOD. KONSTRUKCE – PŘE
	VARNOSTNÍ BEZPEČNOSTNÍ PAS NASTUPNÍ HRAJ AUTOBUSOVÉ ZÁ
	KAROVNÍ A SIGNÁLNÍ PAS DLE VL. Č. 388/2009 S.Š.
	STUPNĚNÍ NAPŮJENÍ NA STAVACÍ STAV
	NEZEPĚNĚNÁ KRANICE (ZPĚVNĚNÍ) Z R-MATERIÁLU (40 RA Ø/8)
	NEZEPĚNĚNÁ KRANICE / SJEZD ZE ŠTERKOTRNI
	TERÉNNÍ ÚPRAVY / OHUŠNUTOVÁ A OSETI

LEGENDA OBRUBNÍKŮ:


	SILNIČNÍ BETONOVÁ OBRUBA – PODSTUPNICE S VÝŠKOVÝM ROZDÍLEM 100–150 mm
	SNÍŽENÁ SILNIČNÍ BETONOVÁ OBRUBA – PODSTUPNICE S VÝŠKOVÝM ROZDÍLEM 20 mm
	SNÍŽENÁ SILNIČNÍ BETONOVÁ OBRUBA – PODSTUPNICE S VÝŠKOVÝM ROZDÍLEM 50 mm
	ZKROŠENÁ SILNIČNÍ BETONOVÁ OBRUBA – PODSTUPNICE S VÝŠKOVÝM ROZDÍLEM 80 mm
	SILNIČNÍ BEZBARÉROVÁ ZASTÁVKOVÁ OBRUBA – PODSTUPNICE S VÝŠK. ROZDÍLEM 200 mm
	CHODNÍKOVÁ BETONOVÁ OBRUBA – PODSTUPNICE S VÝŠKOVÝM ROZDÍLEM 80 mm
	SILNIČNÍ CHODNÍKOVÁ BETONOVÁ OBRUBA – PODSTUPNICE S VÝŠKOVÝM ROZDÍLEM 0 mm

KONKRETNÍ ROZMĚRY A TYPY NAVRŽENÝCH OBRUB A PRVKŮ VIZ VZOROVÉ PŘÍČNÉ ŘEZY

LEGENDA NÁVRHU:

	NÁVRH OSY		REZERVNÍ CHRÁNĚNÁ ČI
	ŘEZNÁ SPÁRA V NÁPOJENÍ		PRELOŽKA ST. PLYNOVODU
	BETONOVÁ PŘÍDLAŽKA BILÉ BARVY		PRELOŽKA VEDENÍ CETIN
	PRELOŽKA Z LŮŽOVÝCH KOTEL (DVOULINKA)		PRELOŽKA KABELU VN
	HRANICE STAVBY		NOVÉ VEDENÍ KABELU VN
	HRANICE STAVBY – SOUVISLACÍ AKCE		NOVÝ STOŽÁR (SVITLOD)
	CHRÁNĚNÉ PÁSMO SILNICE (ZEMĚNA)		NOVÝ STOŽÁR – PŘECHOD
	CHRÁNĚNÉ PÁSMO SILNICE (STAVAJÍCÍ)		
	LMV SKLON (RAMPY)		
	SILNICE SVODIDLA		
	DOPRAVNĚ BEZPEČNOSTNÍ ZÁBRADÍ		
	MOSTNÍ ZÁBRADÍ MĚSTSKÉHO TRÁVNI		
	ROZHLÉDOVÉ TROJÚHelnÍKY		
	NOVÁ LUKNÍ VPUSŤ		
	NOVÁ PŘELOŽKA VN DO DĚŠŤOVÉ KANALIZACE		
			IDENTIFIKACE DŘEVIN
			ASANACE DŘEV VN ŽÁD
			DETERMINOLOGICKÉ PŘEŠZENÍ
			PREŠAZENÍ ST. DŘEVIN (ALEJ V K. Ž. VLKOV U)
			KACENÍ – SOUVČASNÉ

LEGENDA - STÁVAJÍCÍ STAV :

 	hranice zakrytá		šachta kanalizační
	hranice podzemní		šachta neověřená
	hranice polyhýbná		šachta větrací
	oběrný zed		šachta bez rozlišení
	západří		šachta vodoměrná
	ohradní zed		hydrant podzemní
	plot dřevěný		hydrant nadzemní
	plot drátěný		vypust
	svodidlo		šoupě
	živý plot		světelná signalizace
	zasíťování		místní tabule
	inž. síť nadzemní		dopravní značka
	inž. síť podzemní ověřená		světlo
	inž. síť podzemní neověřená		stožár
	hranice parcel čísla mapy		příhradový stožár
	katastru nemovitostí		telefonní budka
	vlastnické		sonda vrtaná
	nevlastnické		předmět měřítka rozsahu
	pozemkového katastru		stojan PSM
	parcelní čísla dle KN, (PK)		stodna
	plynovod NTL		vodní tok
	plynovod STL		— vodní plocha
	plynovod VTL		— vstup do objektu, vjezd
	tepelné vedení		zahrada
	vodovod nerozříd.		louka
	kanalizace		park
	sčítavací vedení (02)		křoví
	el. vedení nn-nadzemní		strom
	el. vedení nn-podzemní		kmen
	el. vedení vn-nadzemní		koruna
	el. vedení vn-podzemní		nepodaná půda
	veřejné osvětlení		pastvina
	el. rozvaděč		lesní půda
	zpenožení a upravený svah		budova zářná
	až skála ŽRÚMNI zdi		betonový krovák

UPOZORNĚNÍ :
PRŮBĚH SÍTÍ JE ZAKRESLEN POUZE INFORMATIVNĚ DLE VYJÁDRĚNÍ A PODKLADŮ JEJICH SPRÁV
PRO ZJIŠTĚNÍ JEJICH PŘESNÉ POLOHY SÍTÍ JE NUTNÉ POŽADAT SPRÁVCE O VYTÝČENÍ.
DO SITUACE BYL ZAKRESLEN PŘÍBLIŽNÝ PRŮBĚH HRANIC POZEMKŮ NA ZÁKLADĚ DKM.

03		
02		
01	AKTUALIZACE PD NA ZÁKLADĚ VÝZVY MMKH/132989/2025 ST1/Vo	04/2025
ZMĚNA	POPIS	DATUM


ING. IVAN ŠÍR
 PROJEKTOVÁNÍ DOPRAVNÍCH STAVEB CZ s.r.o.
 Haškova 1714/3, 500 02 Hradec Králové, tel: +420 603 181 473, sir@sirvan.cz, www.sirvan.cz IČ: 259 62 914

investor: Královéhradecký kraj
Pivovarské náměstí 1245, 500 03, Hradec Králové

III/1997 Josefův - Hradec Králové (odbočka Piletice) - část II.: Silnice III/1997, hranice okresu Náchod - Hradec Králové (odbočka Piletice)

■ kraj:	■ odpovědný projektant stavby:
Královéhradecký	Ing. Ivan Šir
■ MÚ / OU:	■ odpovědný projektant objektu:
Hradec Králové, Jaroměř	Ing. Jan Fiala
■ stupeň utajení:	■ vypracoval:
bez utajení	Ing. Jaroslav Seifert
■ datum:	■ kontroloval:
04 / 2025	Ing. Jan Fiala
■ zakázkové číslo:	■ změna číslo:
O19004	01
■ stupeň PD:	■ měřítko:
celostřední P1B + SP	M 1:500

SITUAČNÍ VÝKRESY

KOORDINAČNÍ SITUAČNÍ VÝKRES 7

C.3.
7