

SITUACE DIO

Č.j.:KRP-98191-2/ČJ-2026-050506



por. Bc. David Kall
komisař
ÚZEMNÍ ODBOR NÁCHOD
Dopravní inspektorát
Plhovské náměstí 1176
547 45 Náchod




- SDZ č. C4b
- SDZ č. C4a

Je nutné vždy při instalaci značení prověřit a zajistit, aby případně umístěné značení netvořilo překážku rozhledových poměrů stávajících sjezdů či křižovatek.


Silnice I/37 v k. ú. Brod nad Labem v extravilánu obce.

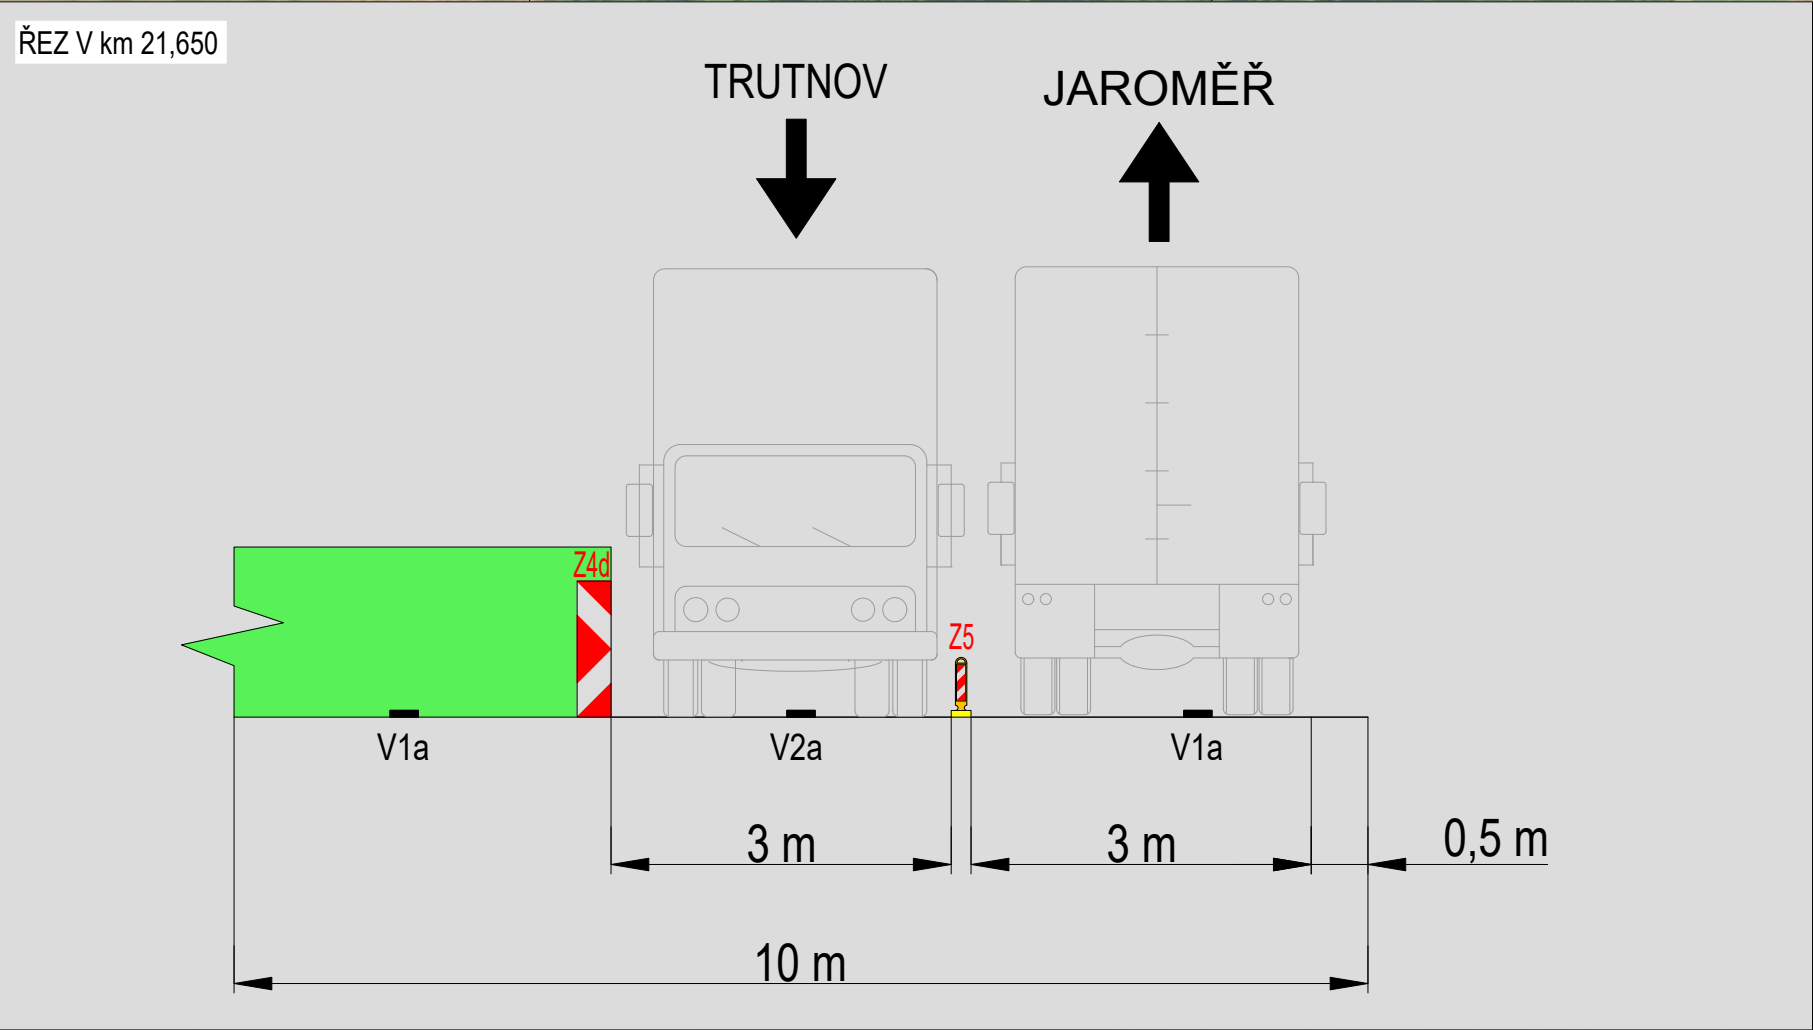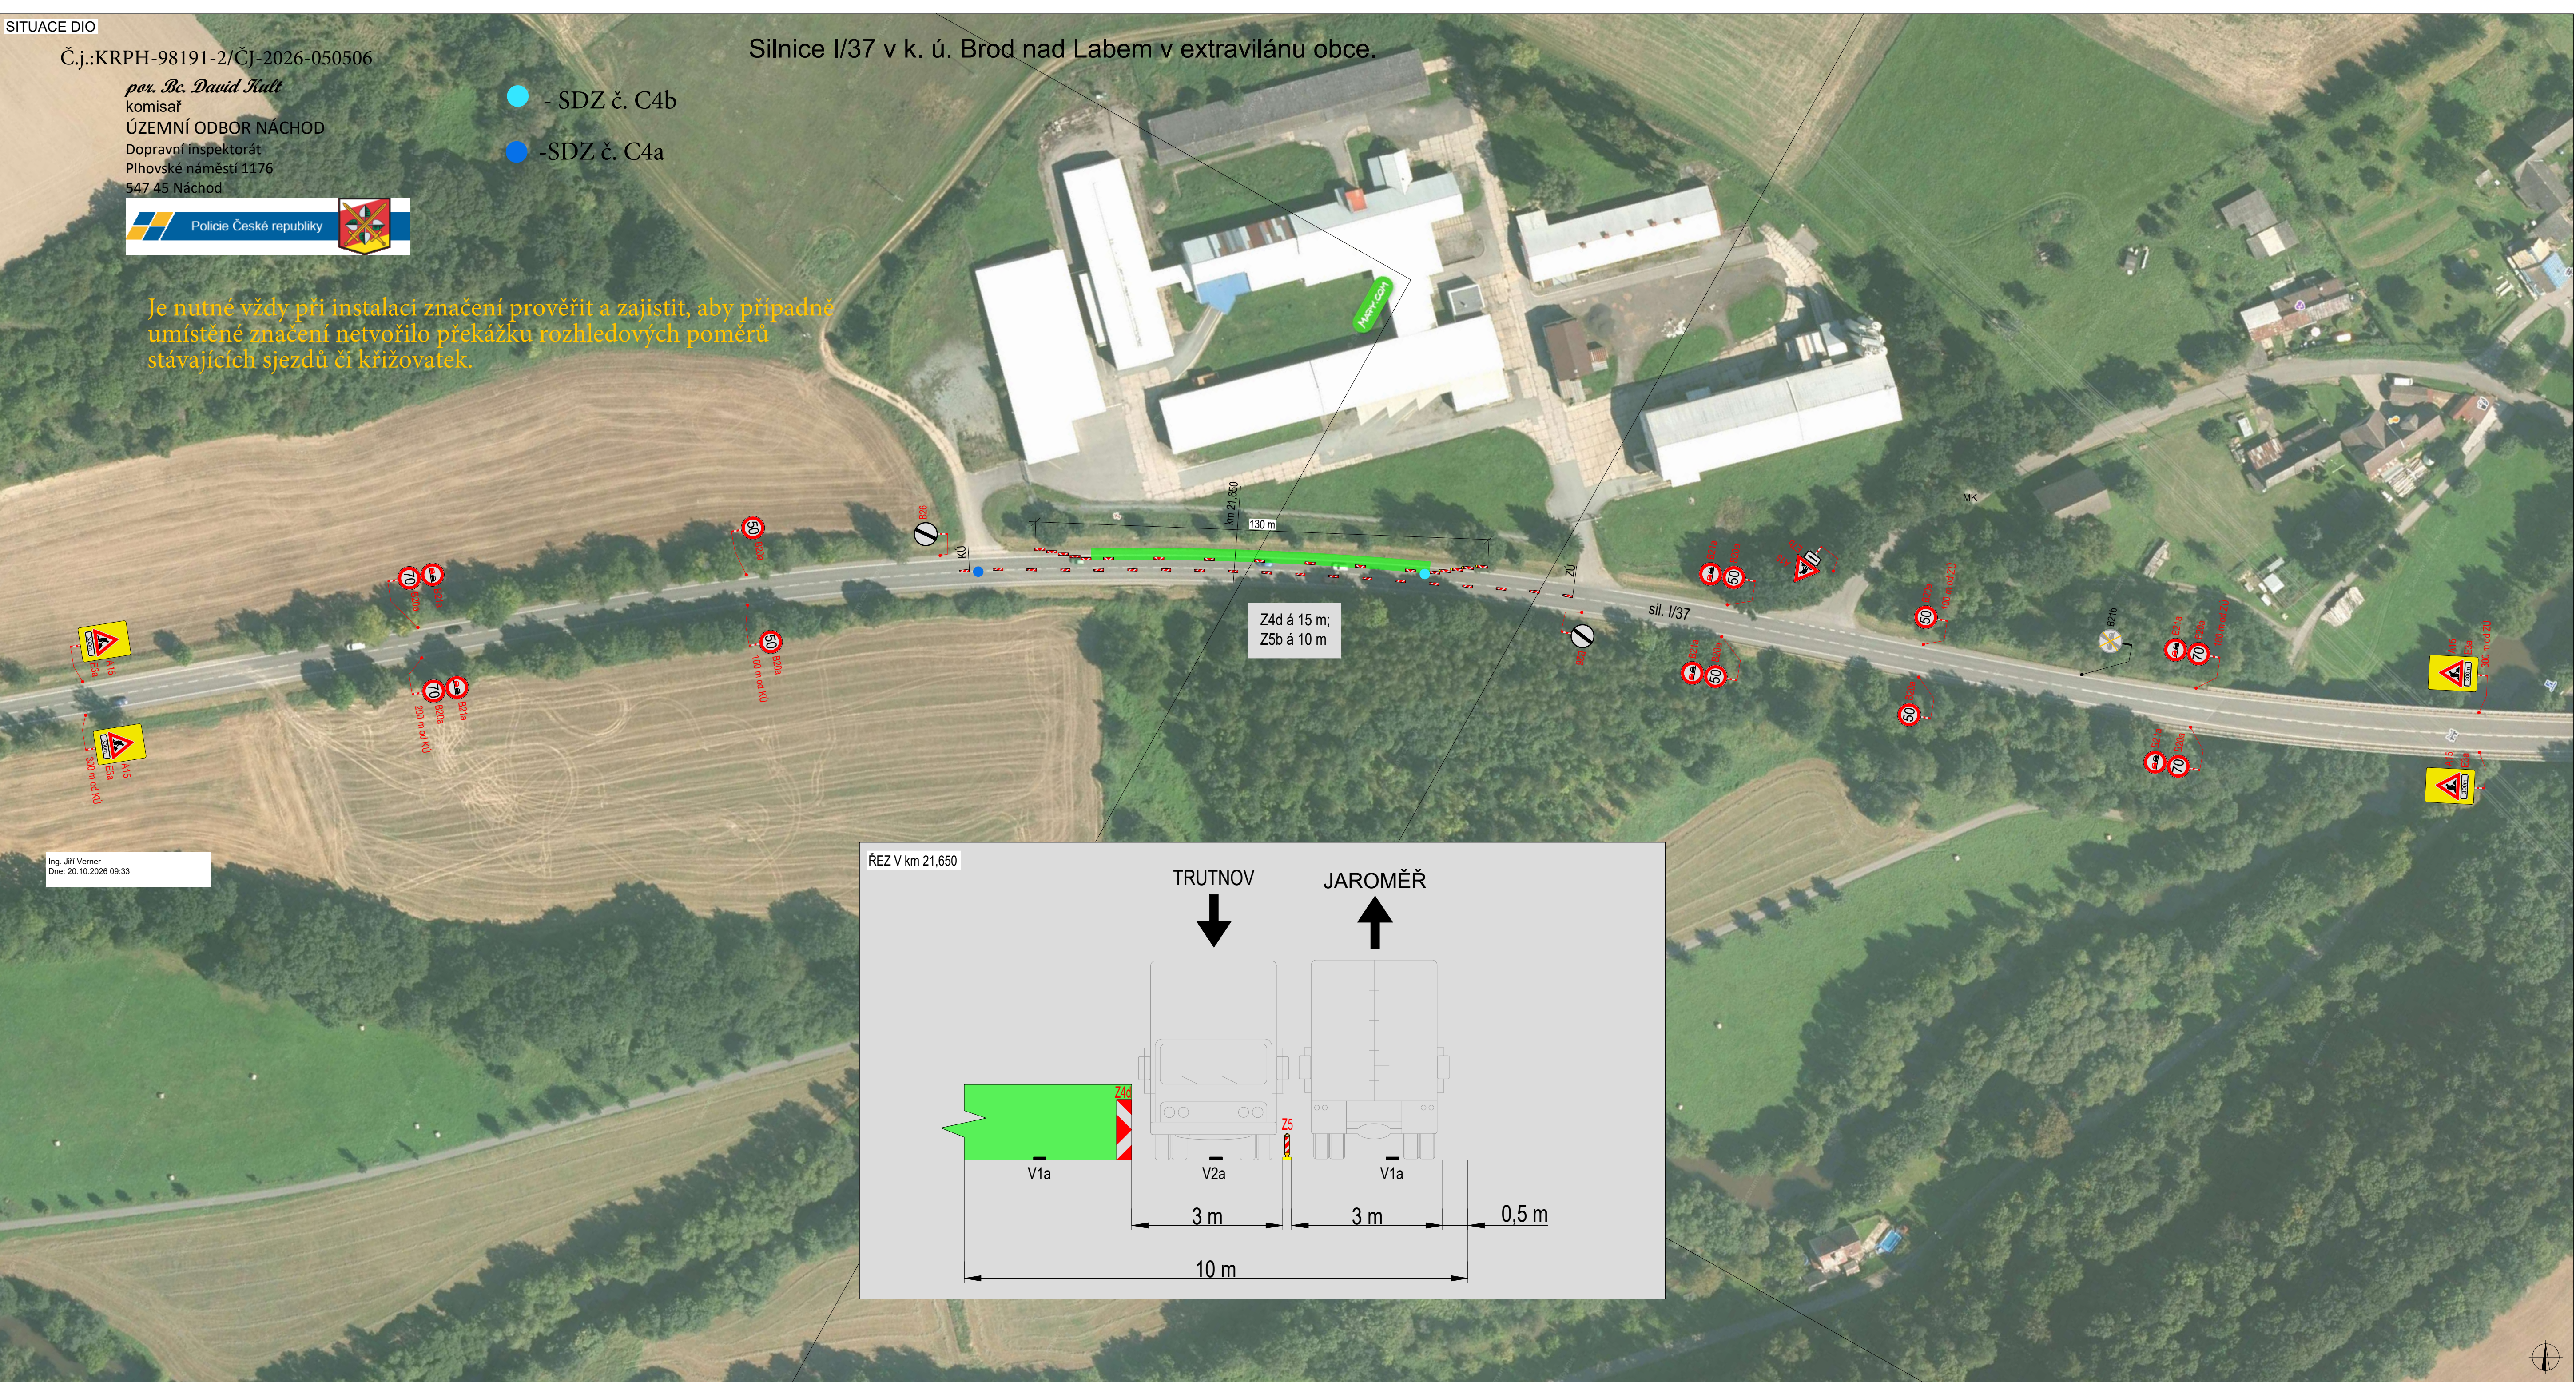

PLATNOST DOKUMENTACE		
V	V	V
dne	dne	dne

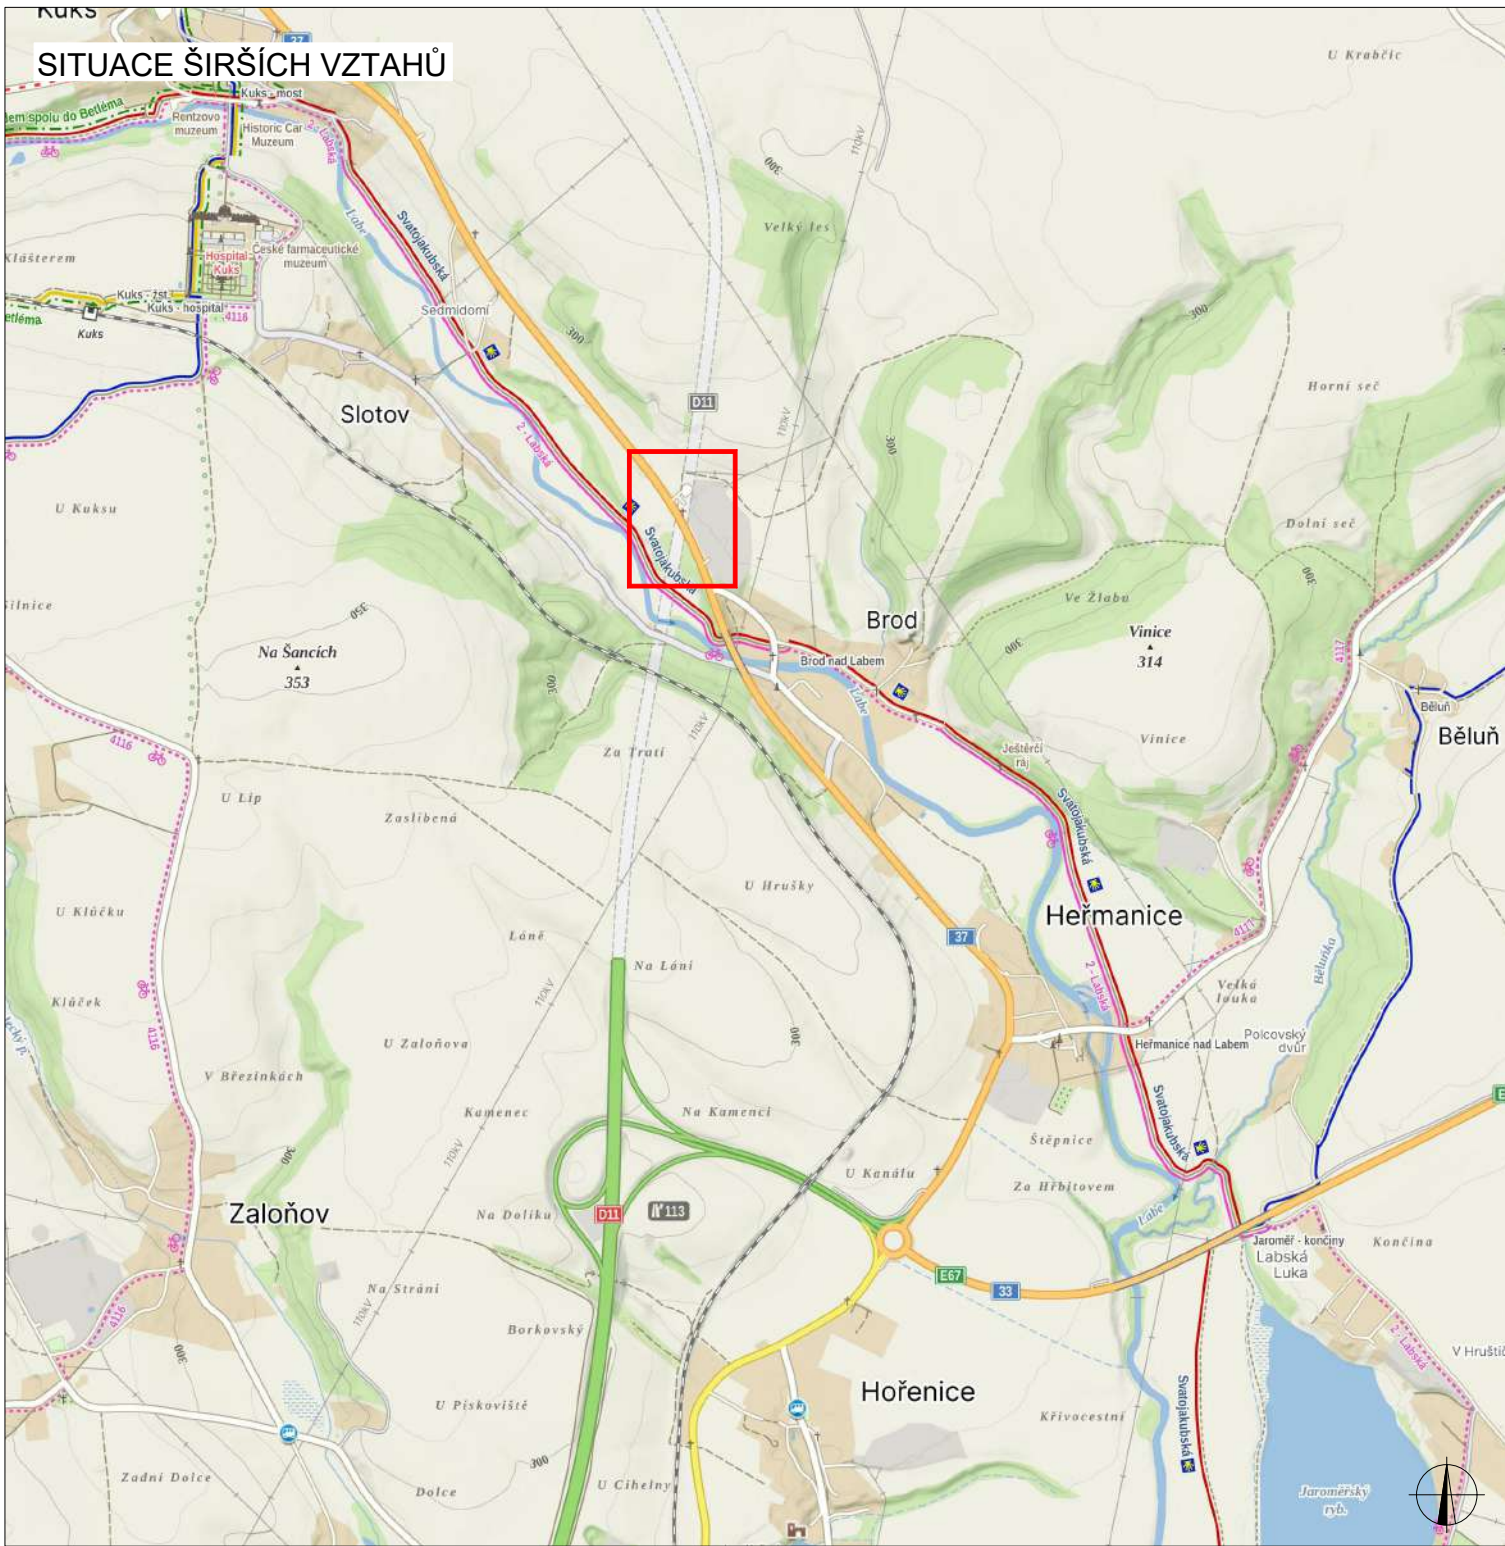

LEGENDA	
	TRVALE SVISLÉ DOPRAVNÍ ZNAČENÍ
	DOČASNÉ ZNEPLATNĚNÉ TRVALE DOPRAVNÍ ZNAČENÍ
	NAVRŽENÉ PŘECHODNÉ DOPRAVNÍ ZNAČENÍ
INSTALACE PŘECHODNÉHO DOPRAVNÍHO ZNAČENÍ BUDE PROVEDENO DLE PRAVIDEL TP 65 A TP 66 A TP 133	
	PRACOVNÍ MÍSTO

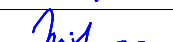ZODPOVĚDNÝ PROJEKTANT:	Richard Peška			
VYPRACOVAL:	Nikolas Mikyska			
KONTROLOVAL:	Richard Peška			
NÁZEV STAVBY: D11 Jaroměř - Trutnov SO 201 - předetapa okres Náchod, Královéhradecký kraj			ČÍSLO ZAKÁZKY: 06/2026	
OBSAH: Situace dopravně-inženýrských opatření			DATUM:	
			FORMÁT: A2	
			MĚŘÍTKO:	
ÚČEL: RDS			ČÍSLO PŘÍLOHY: 01	SOUPRAVA: