

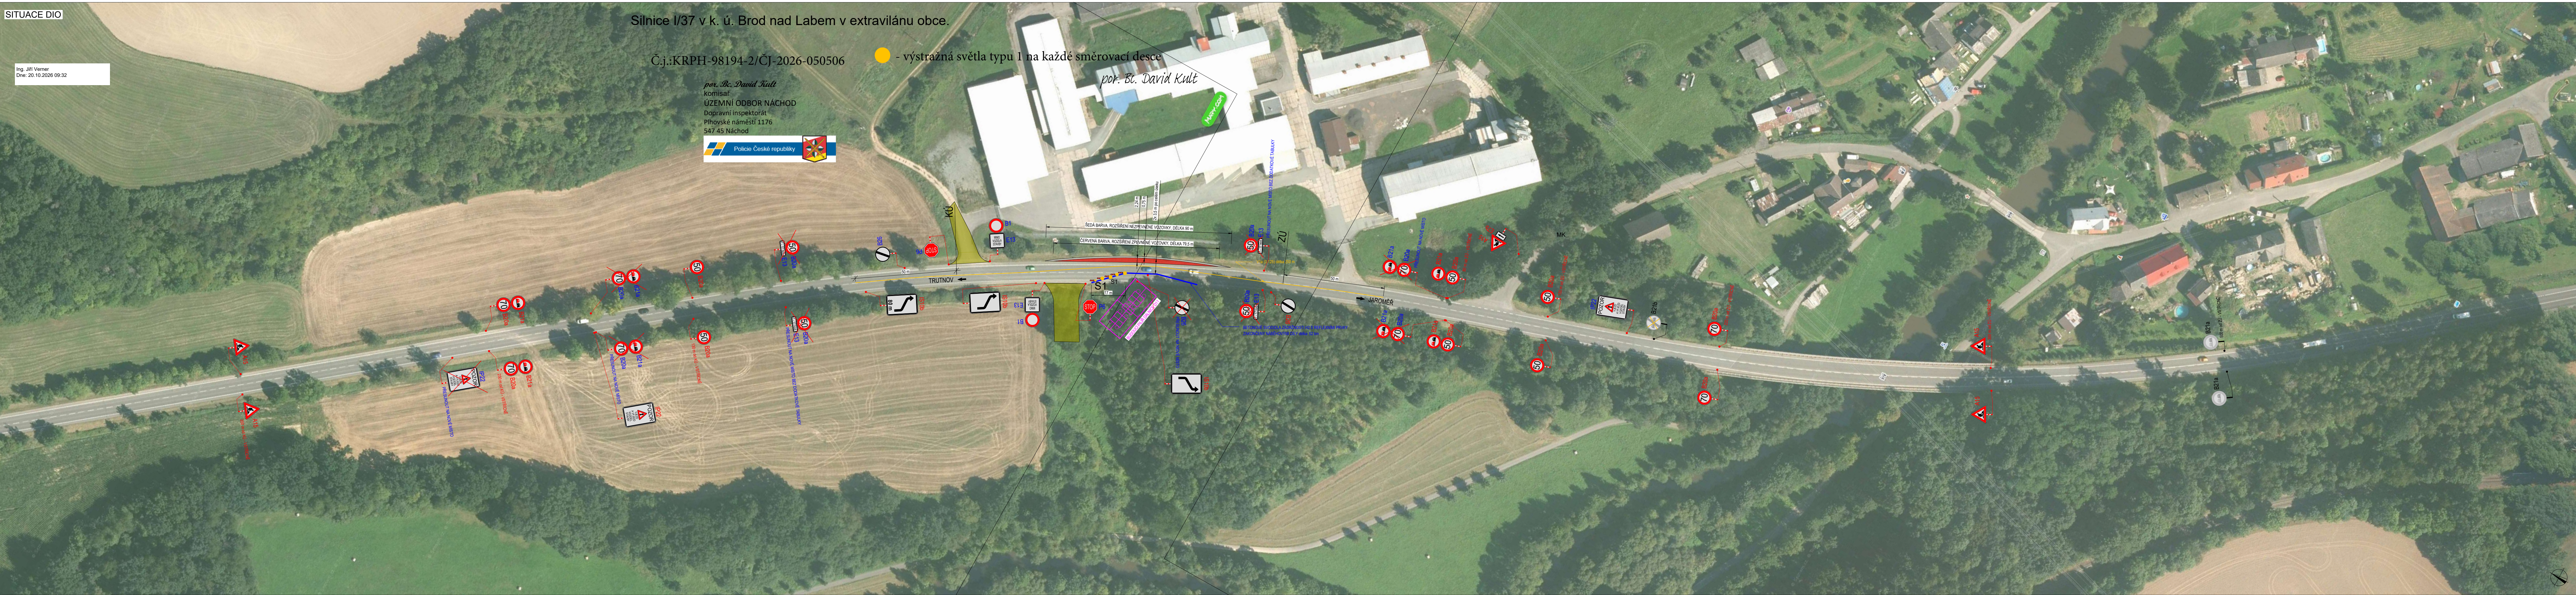
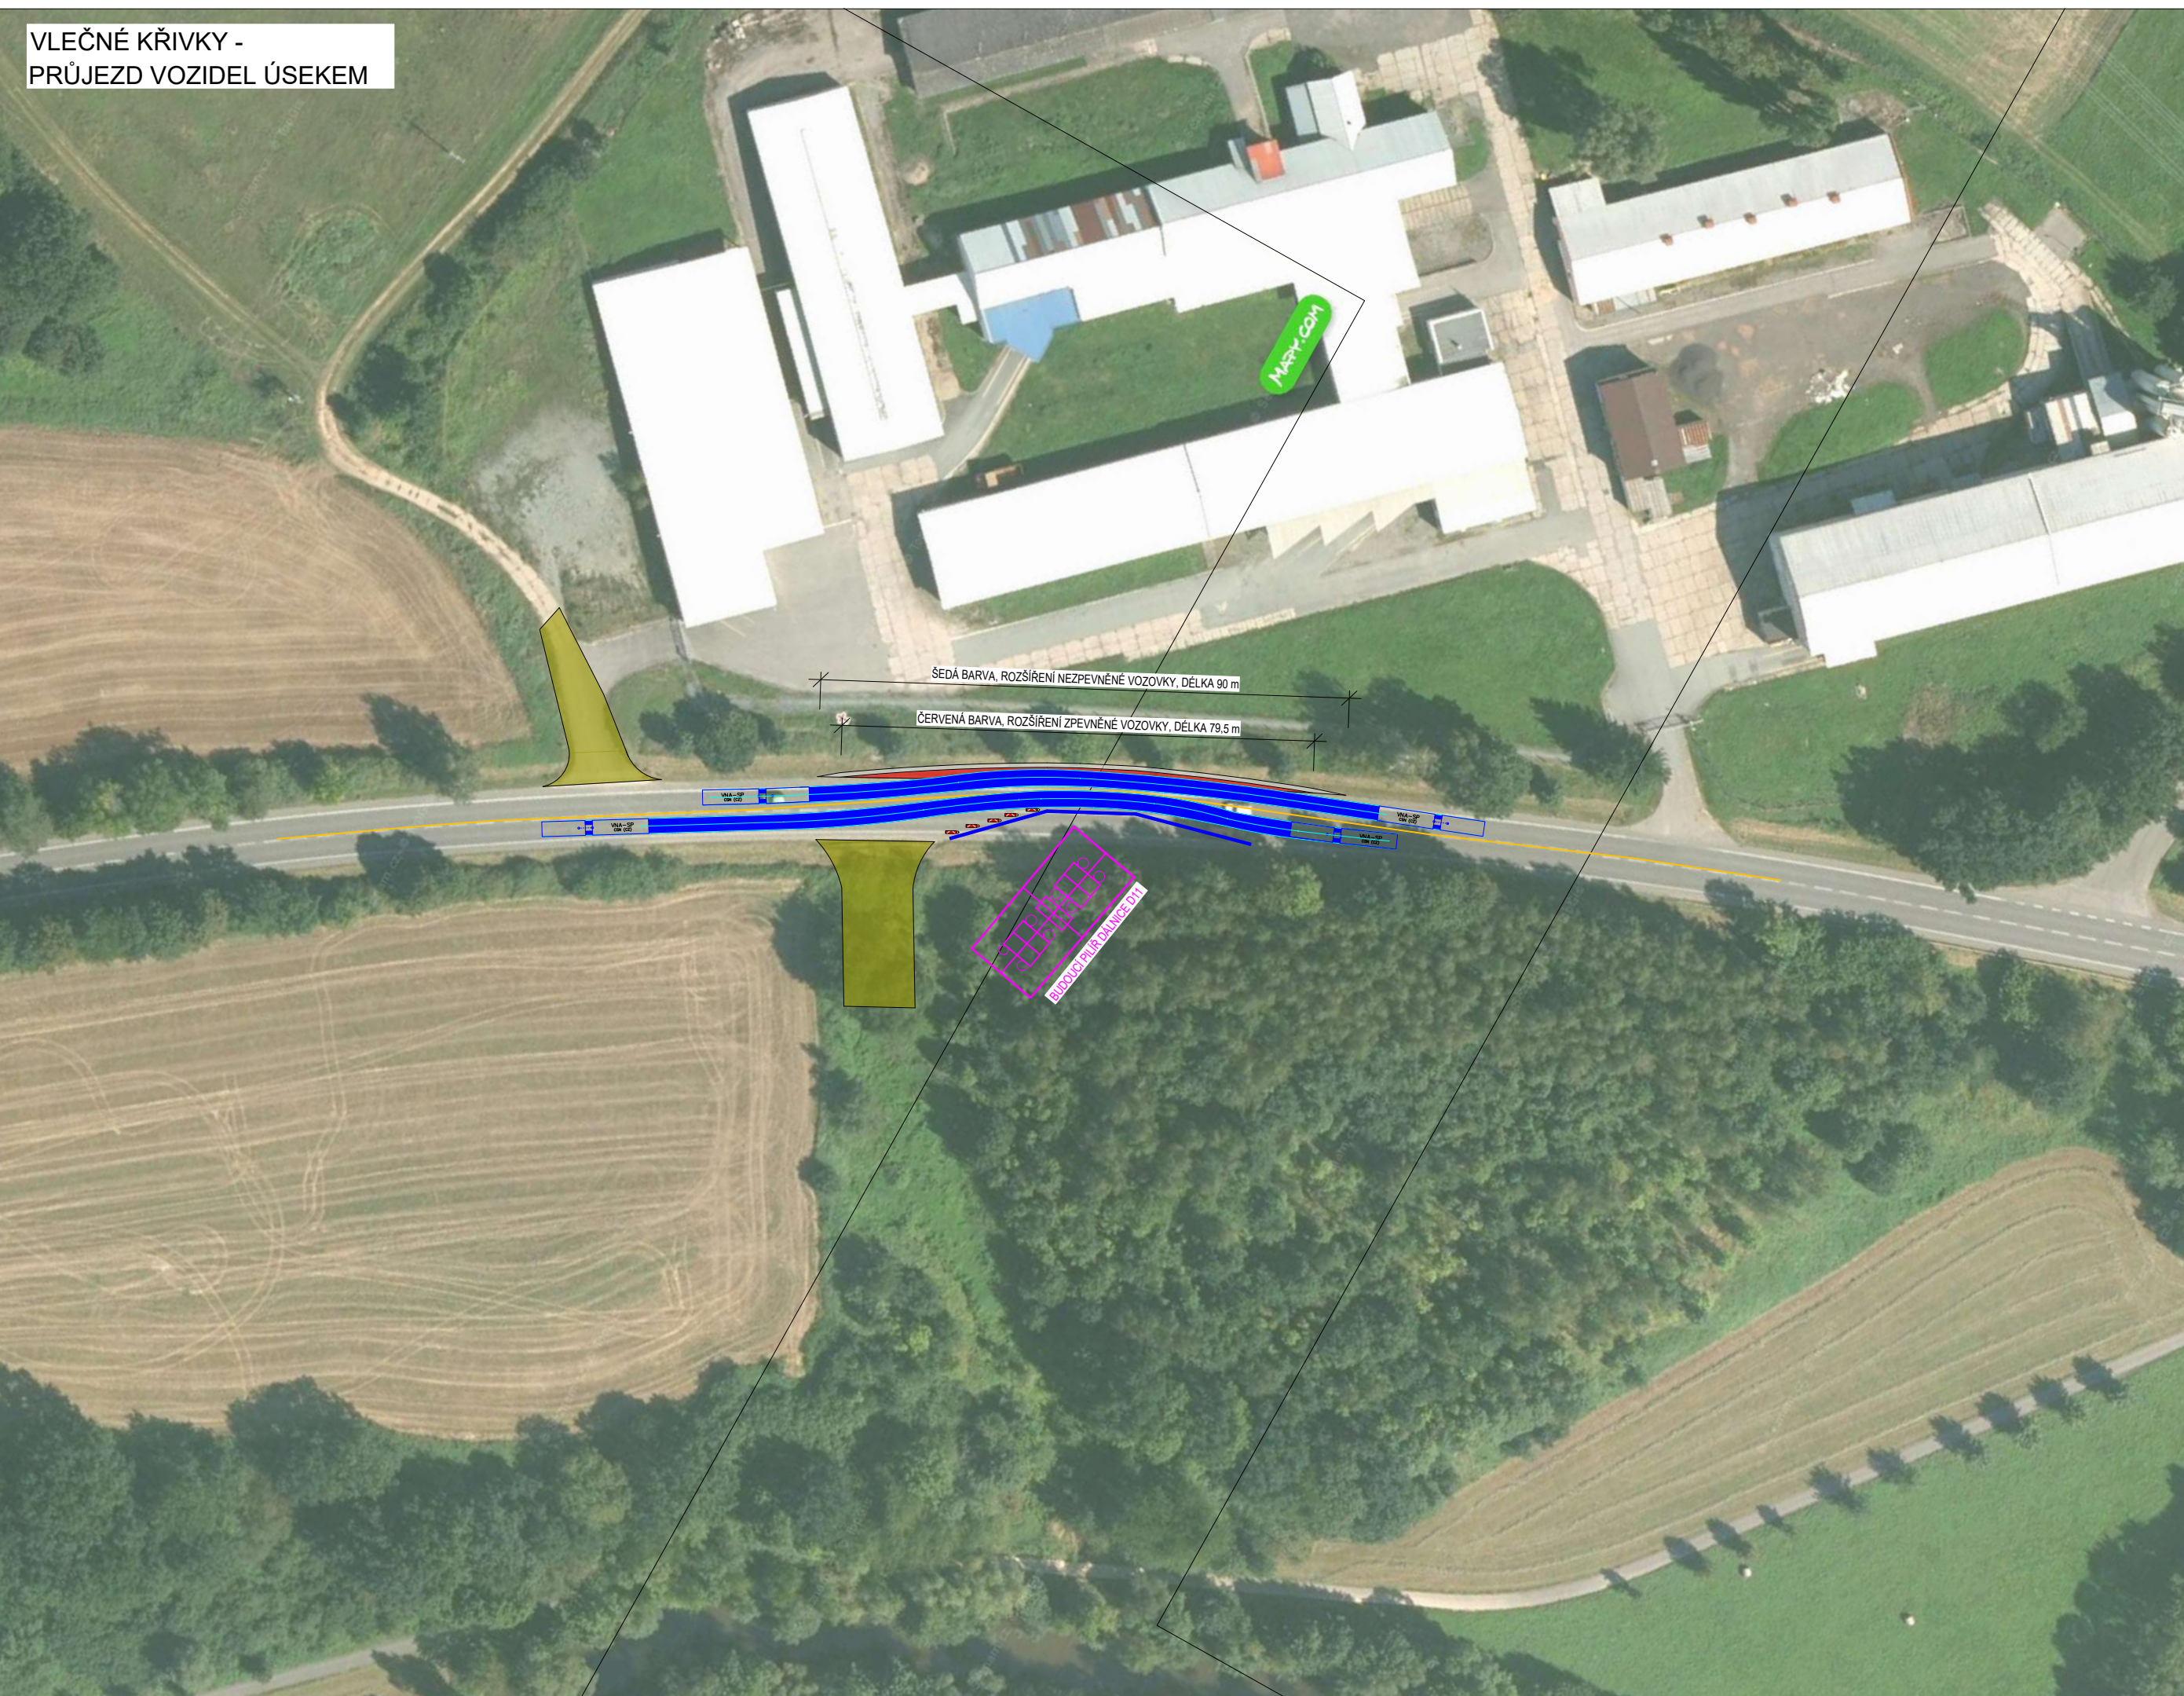
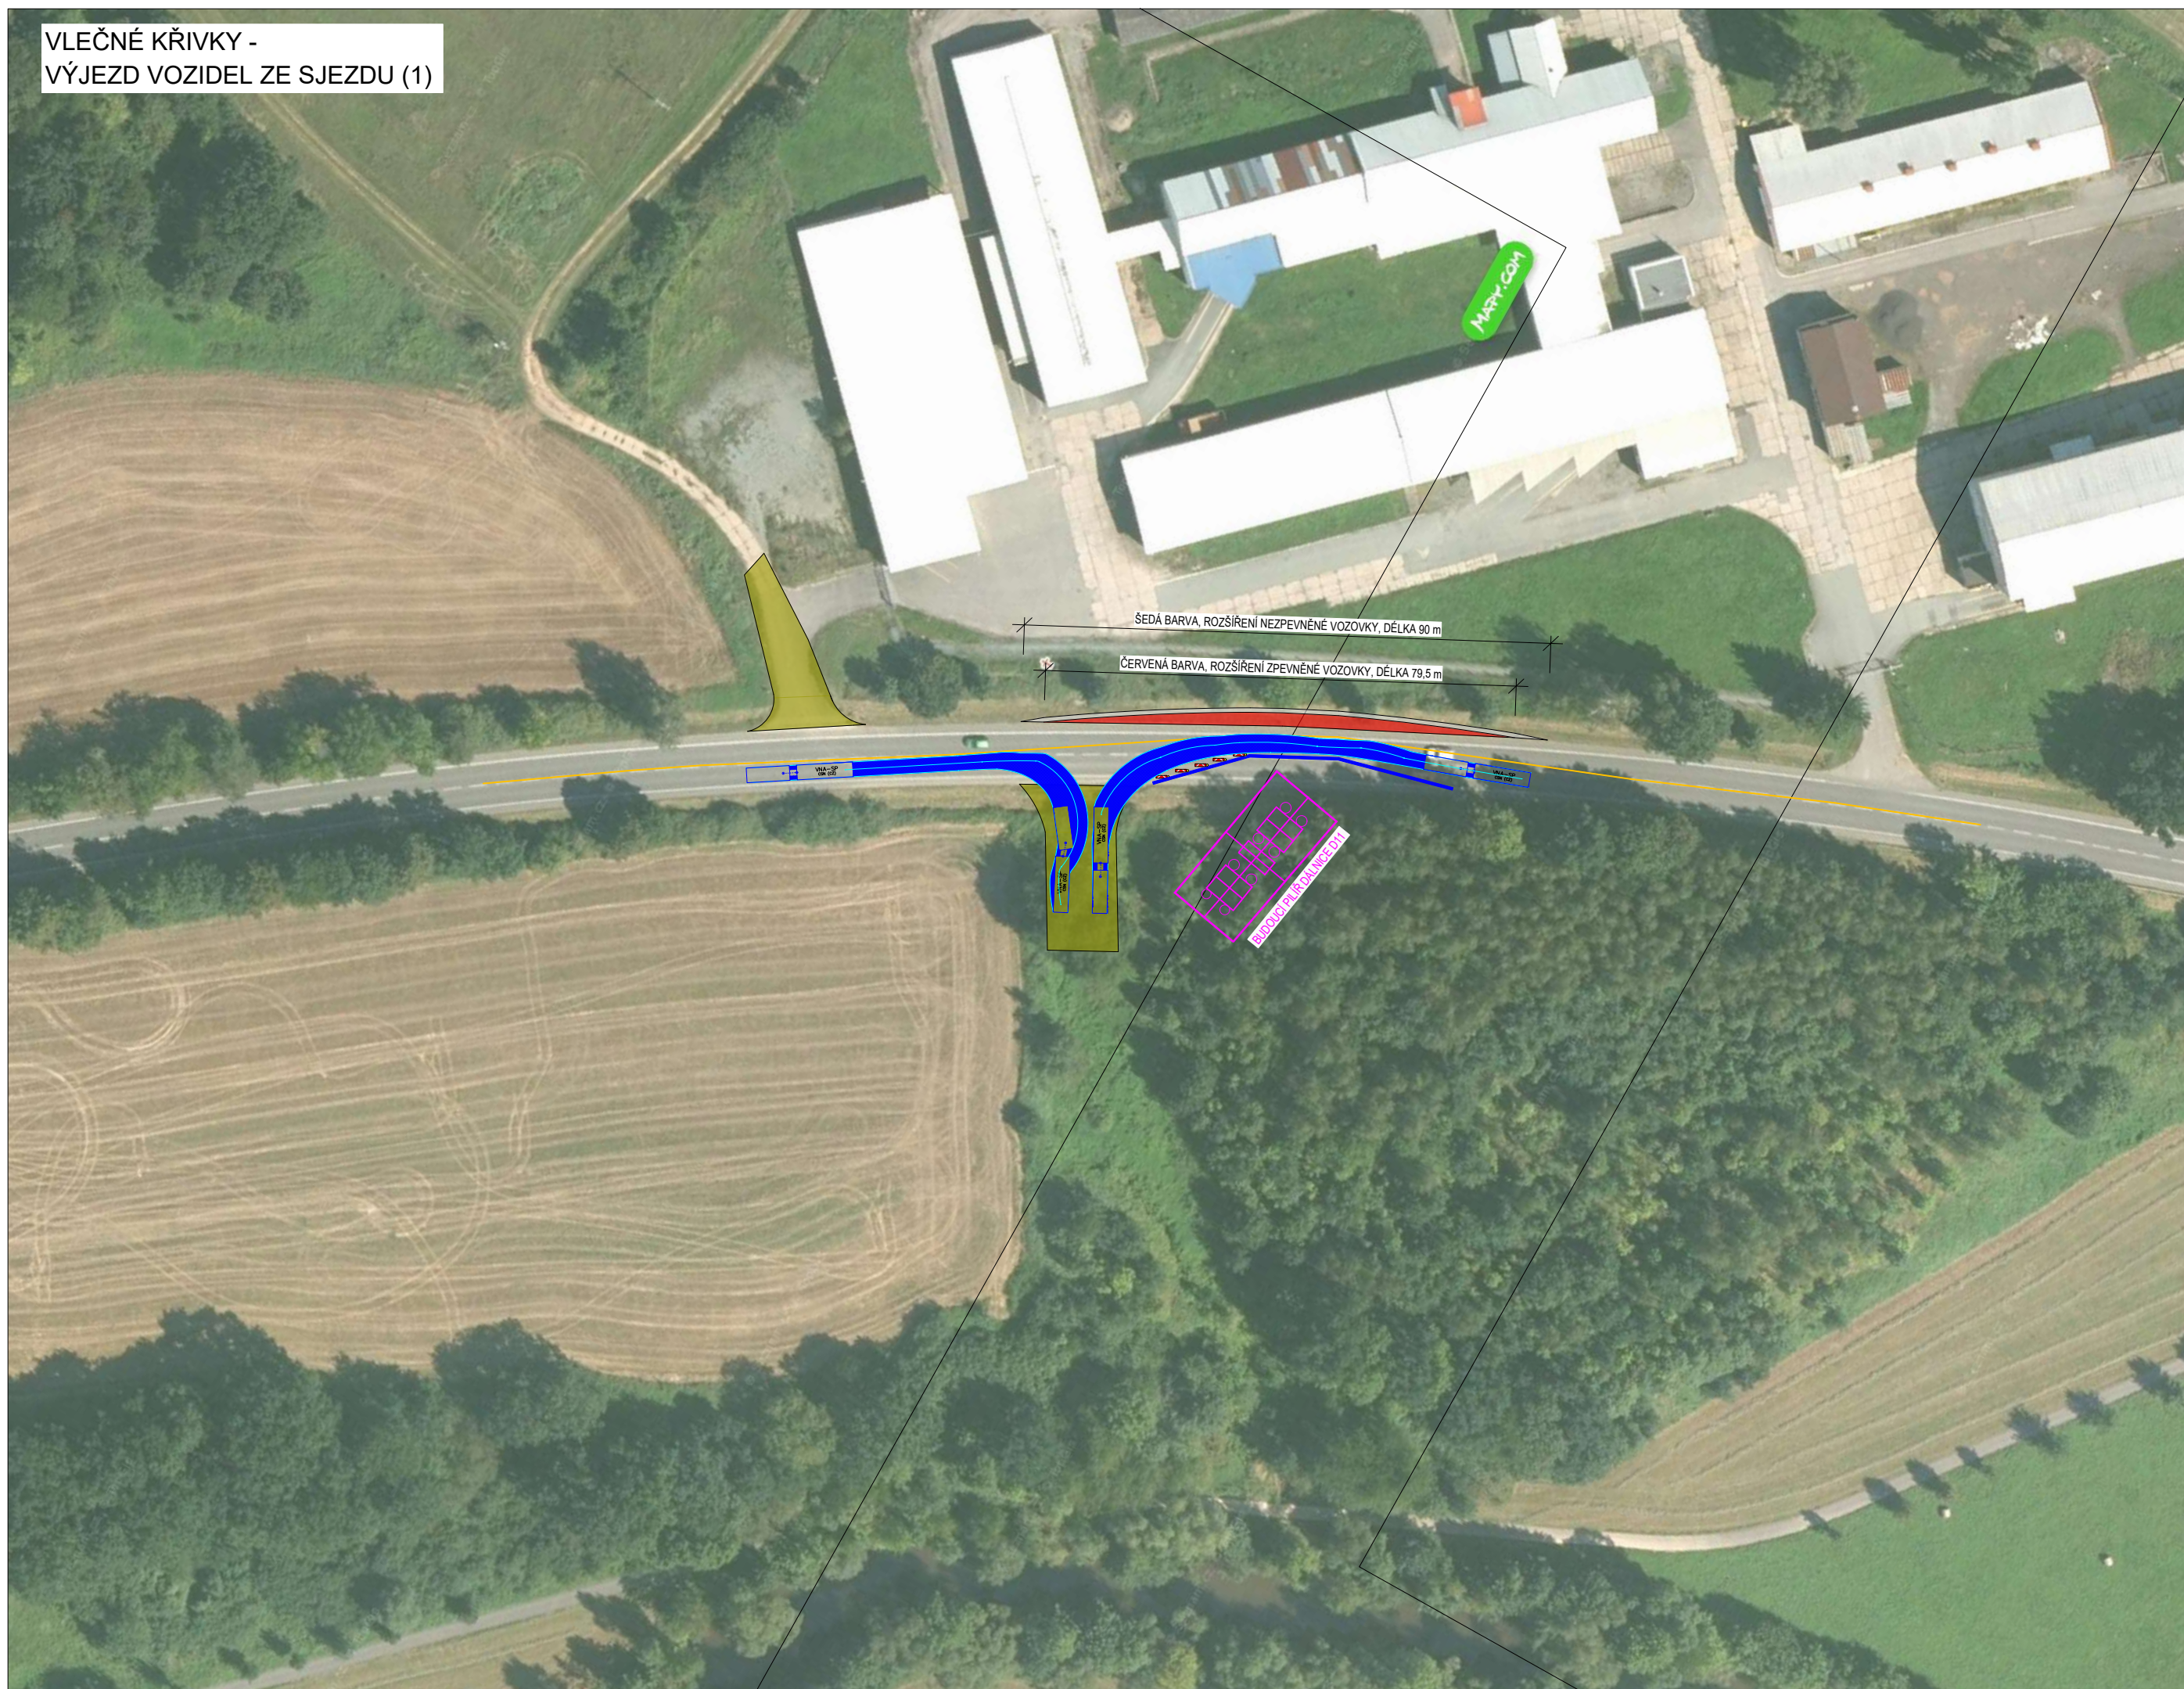
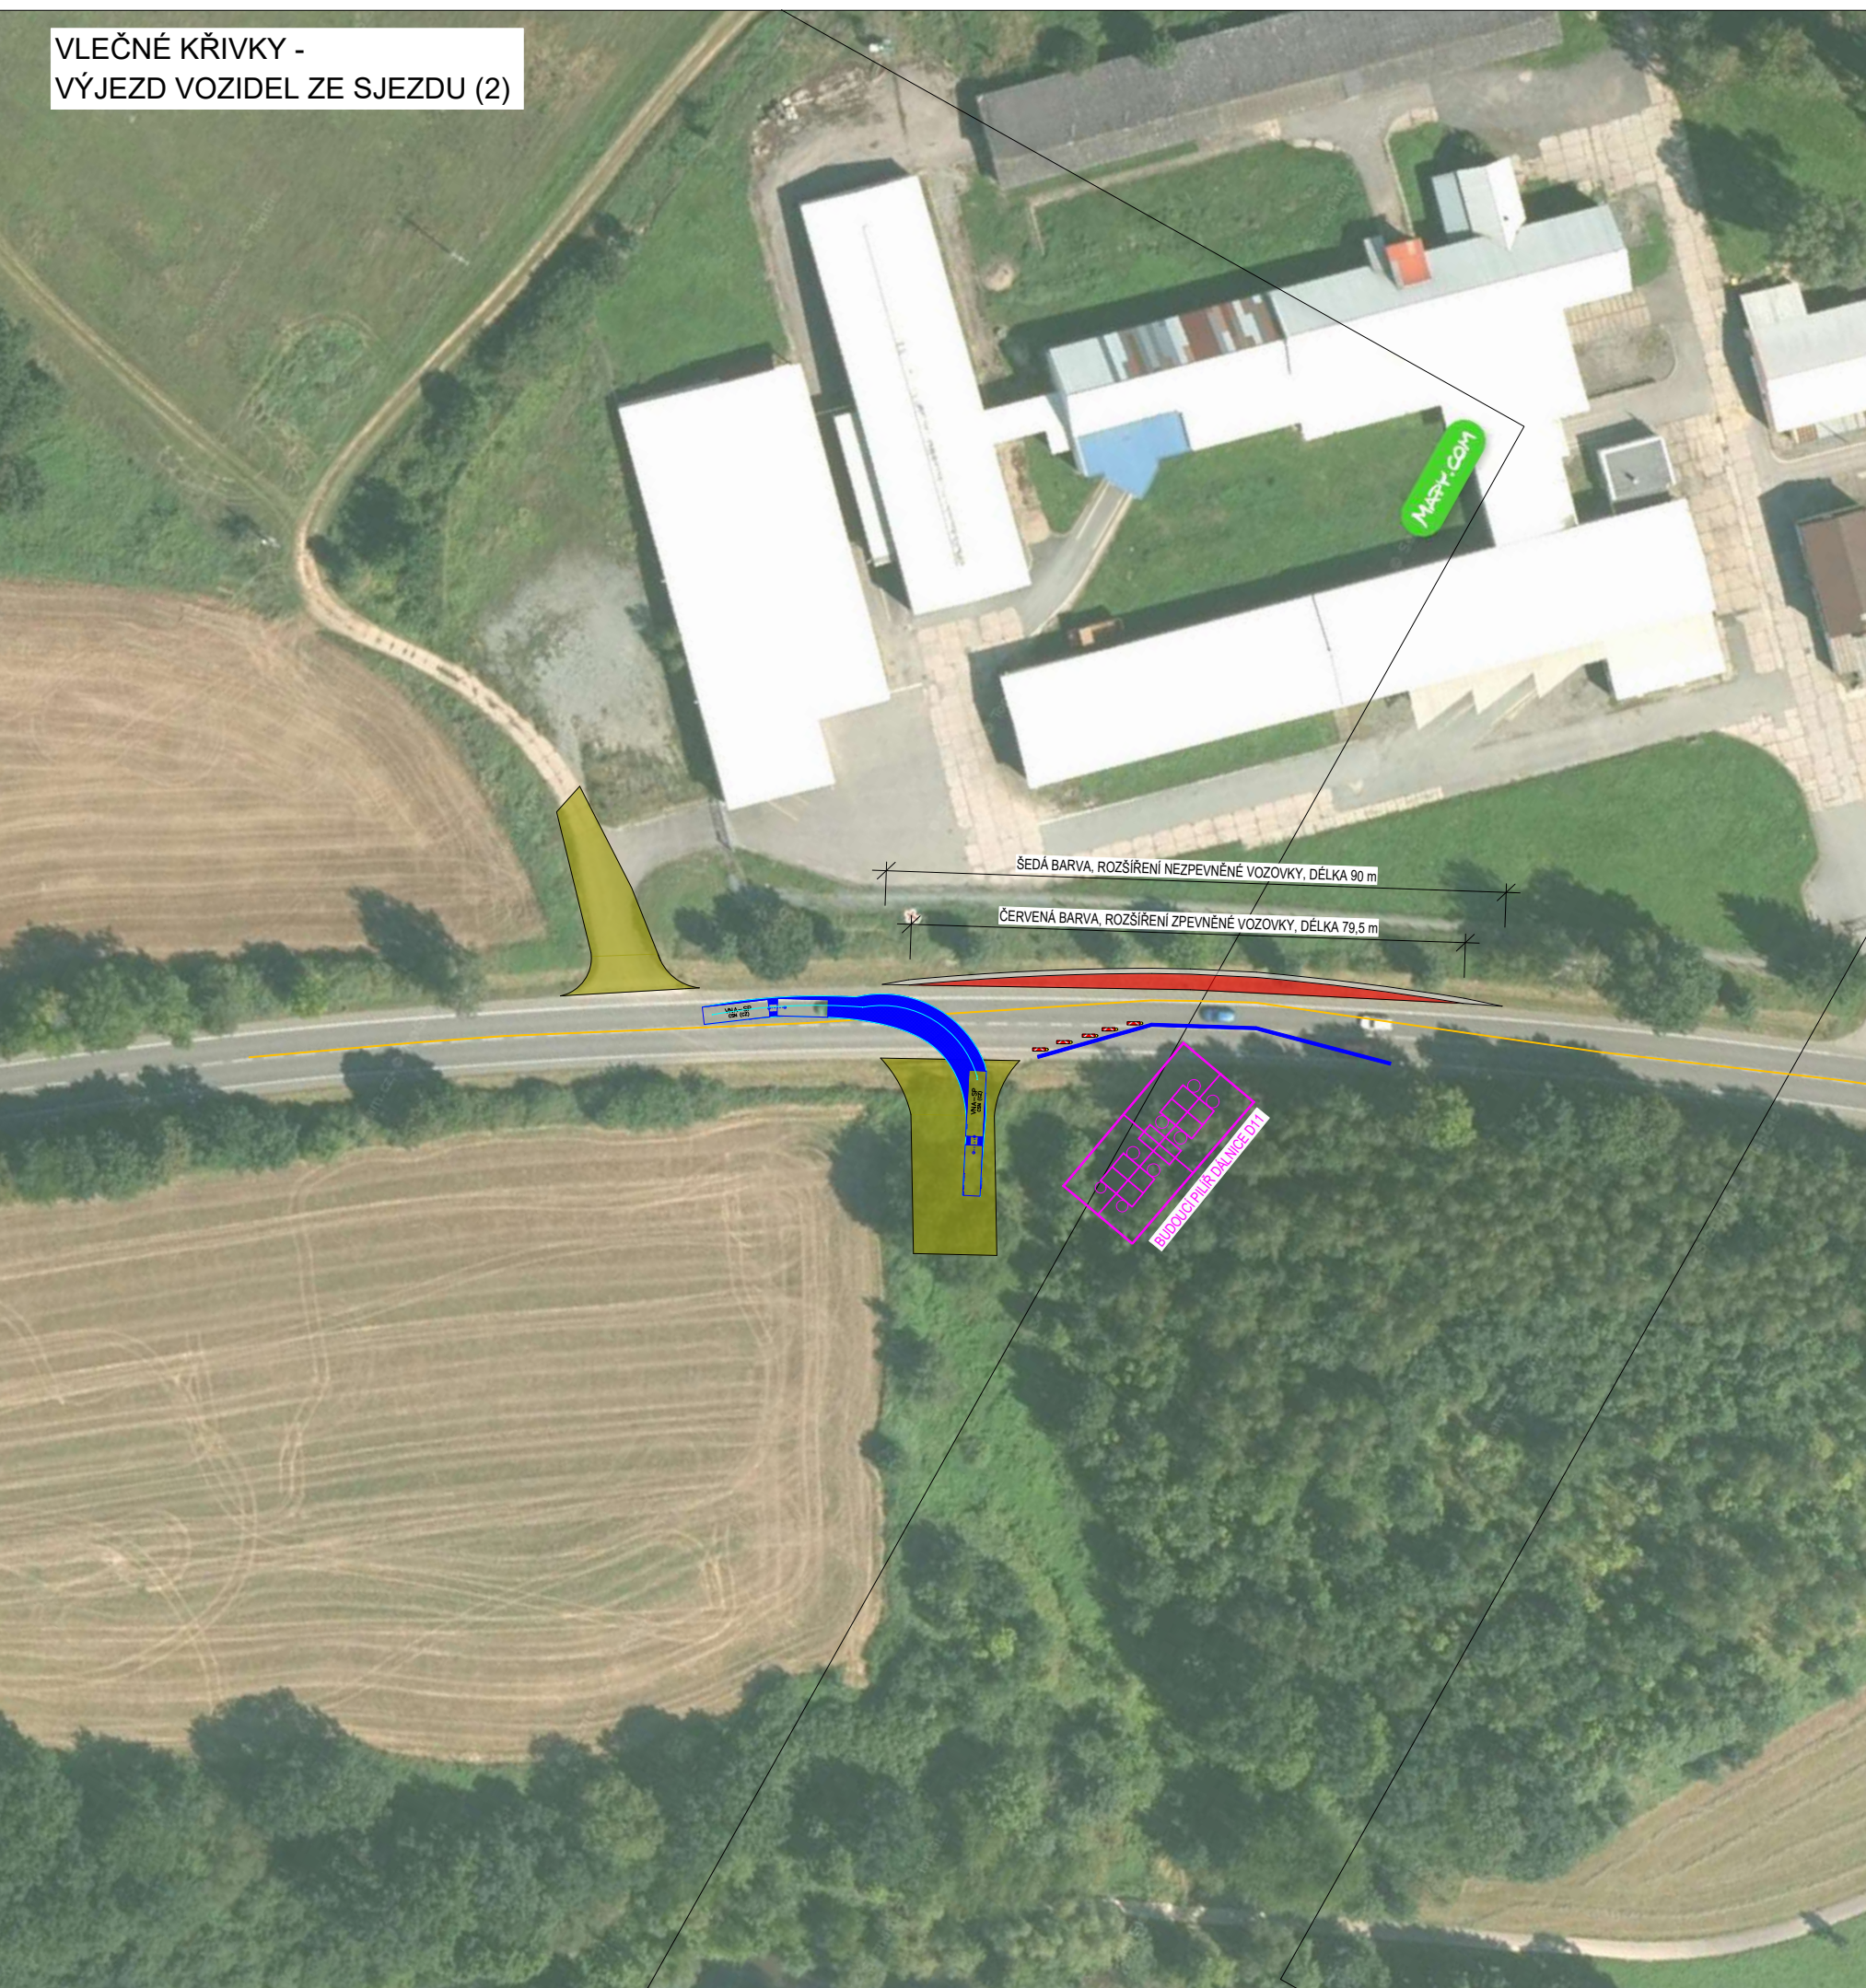
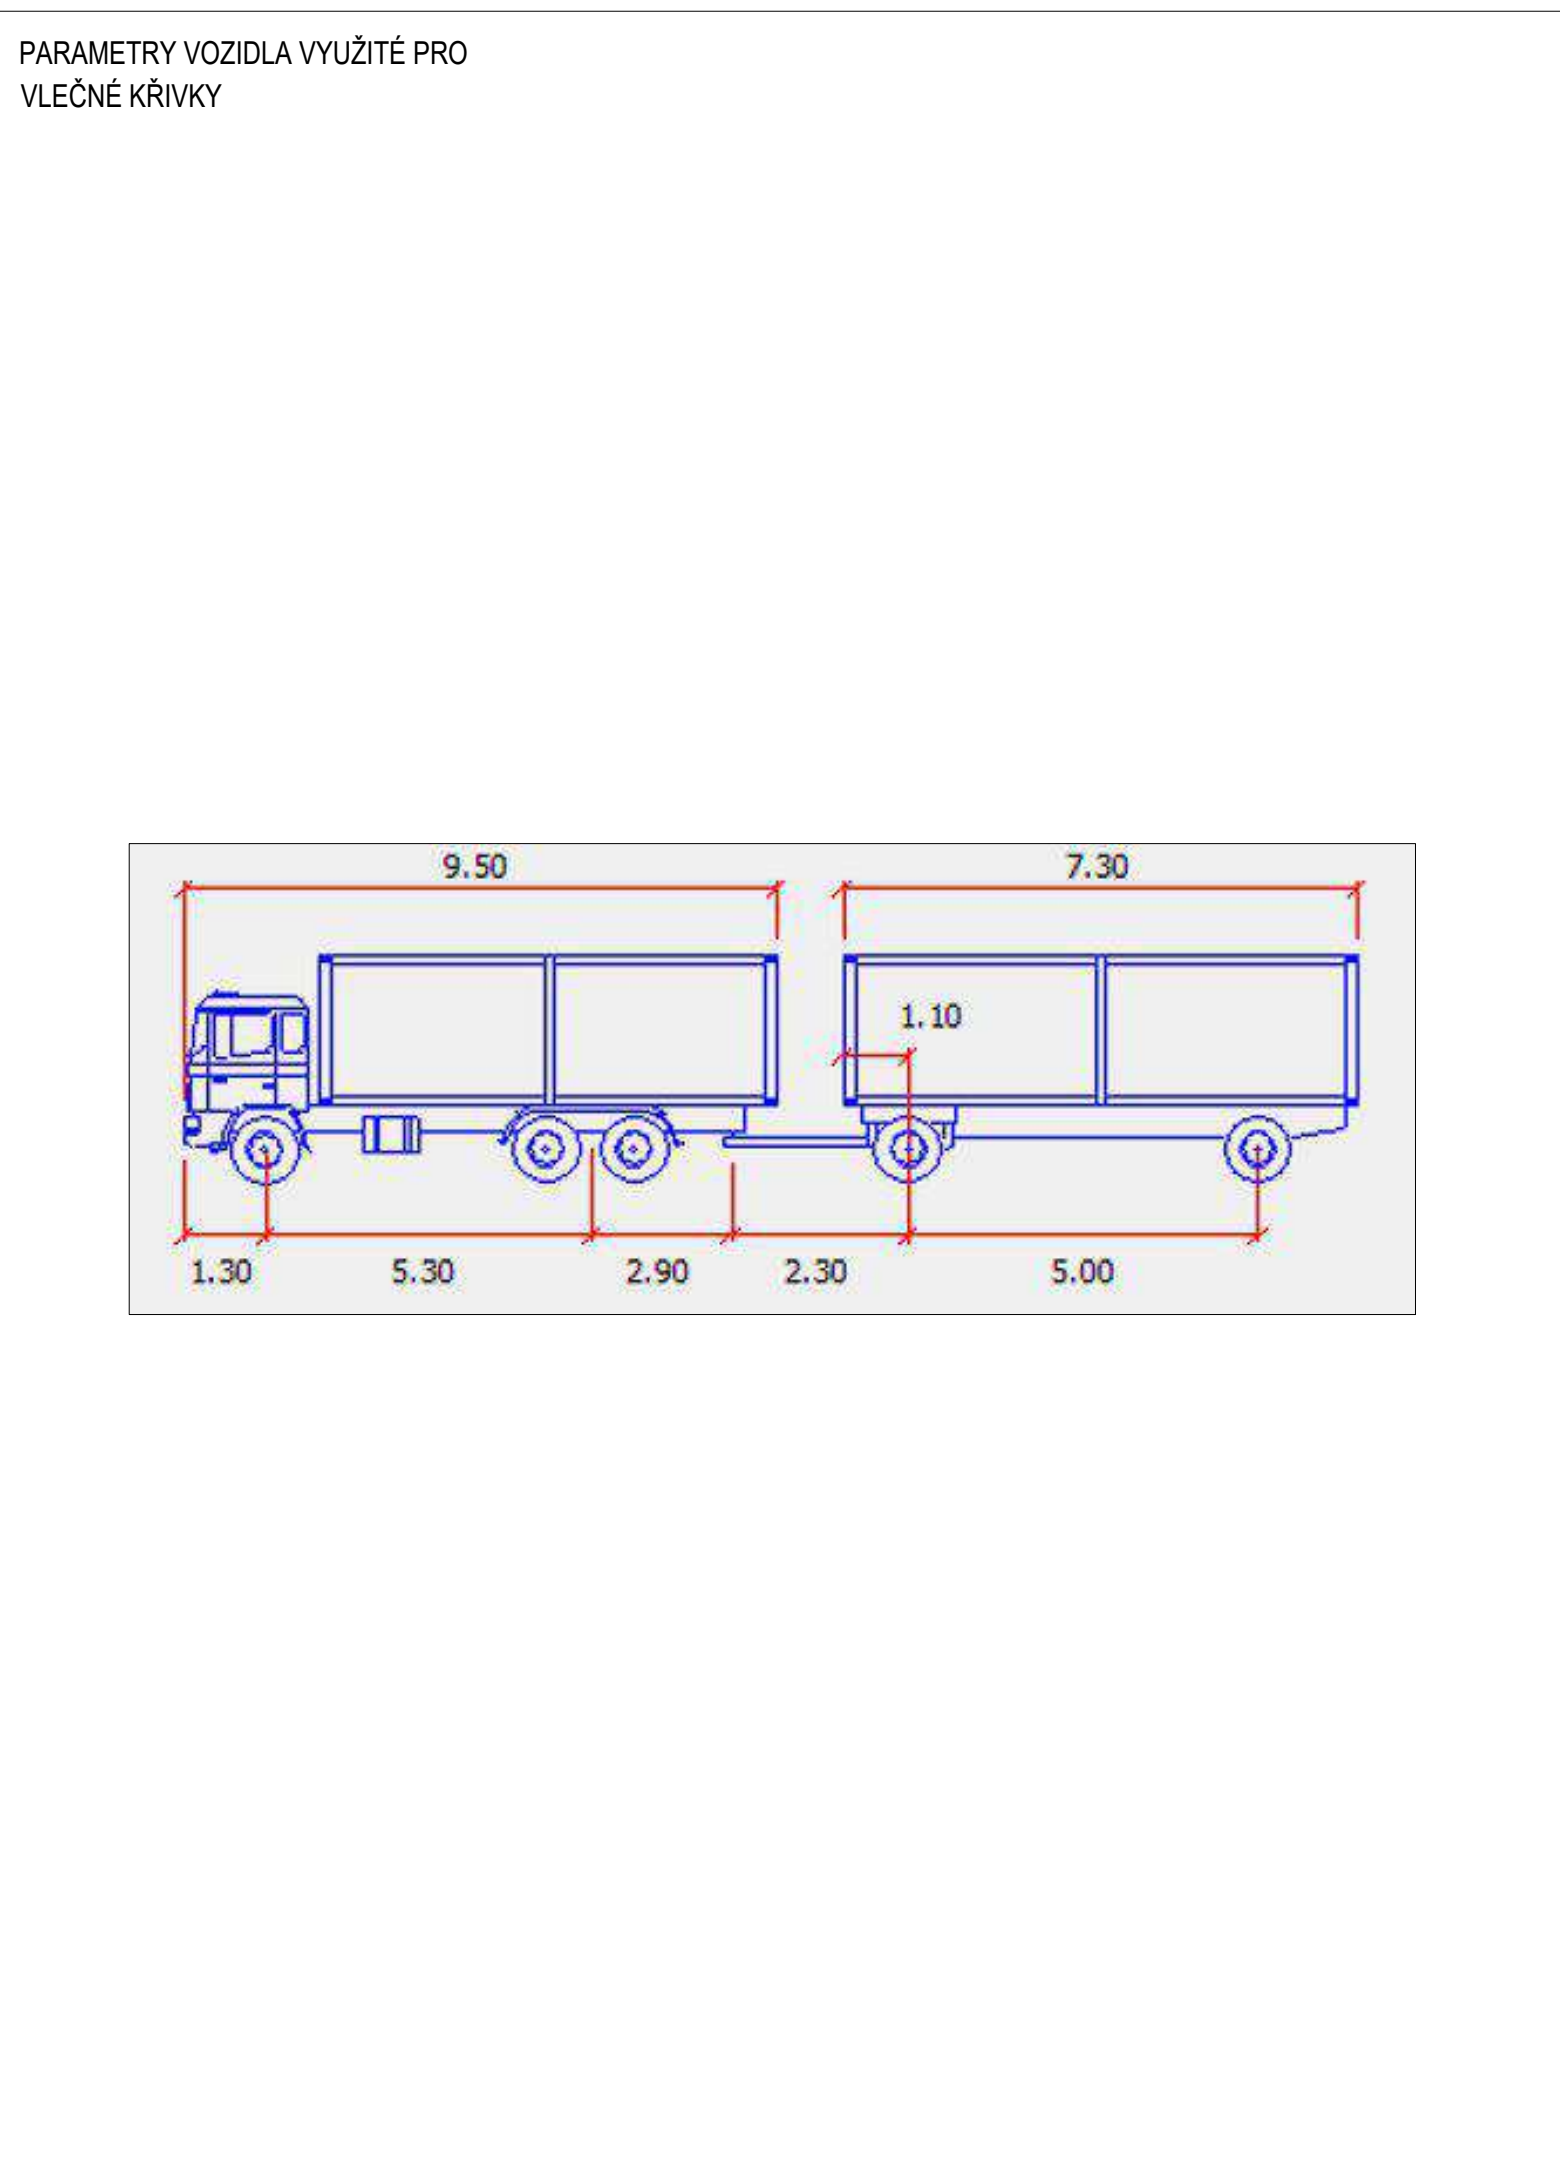
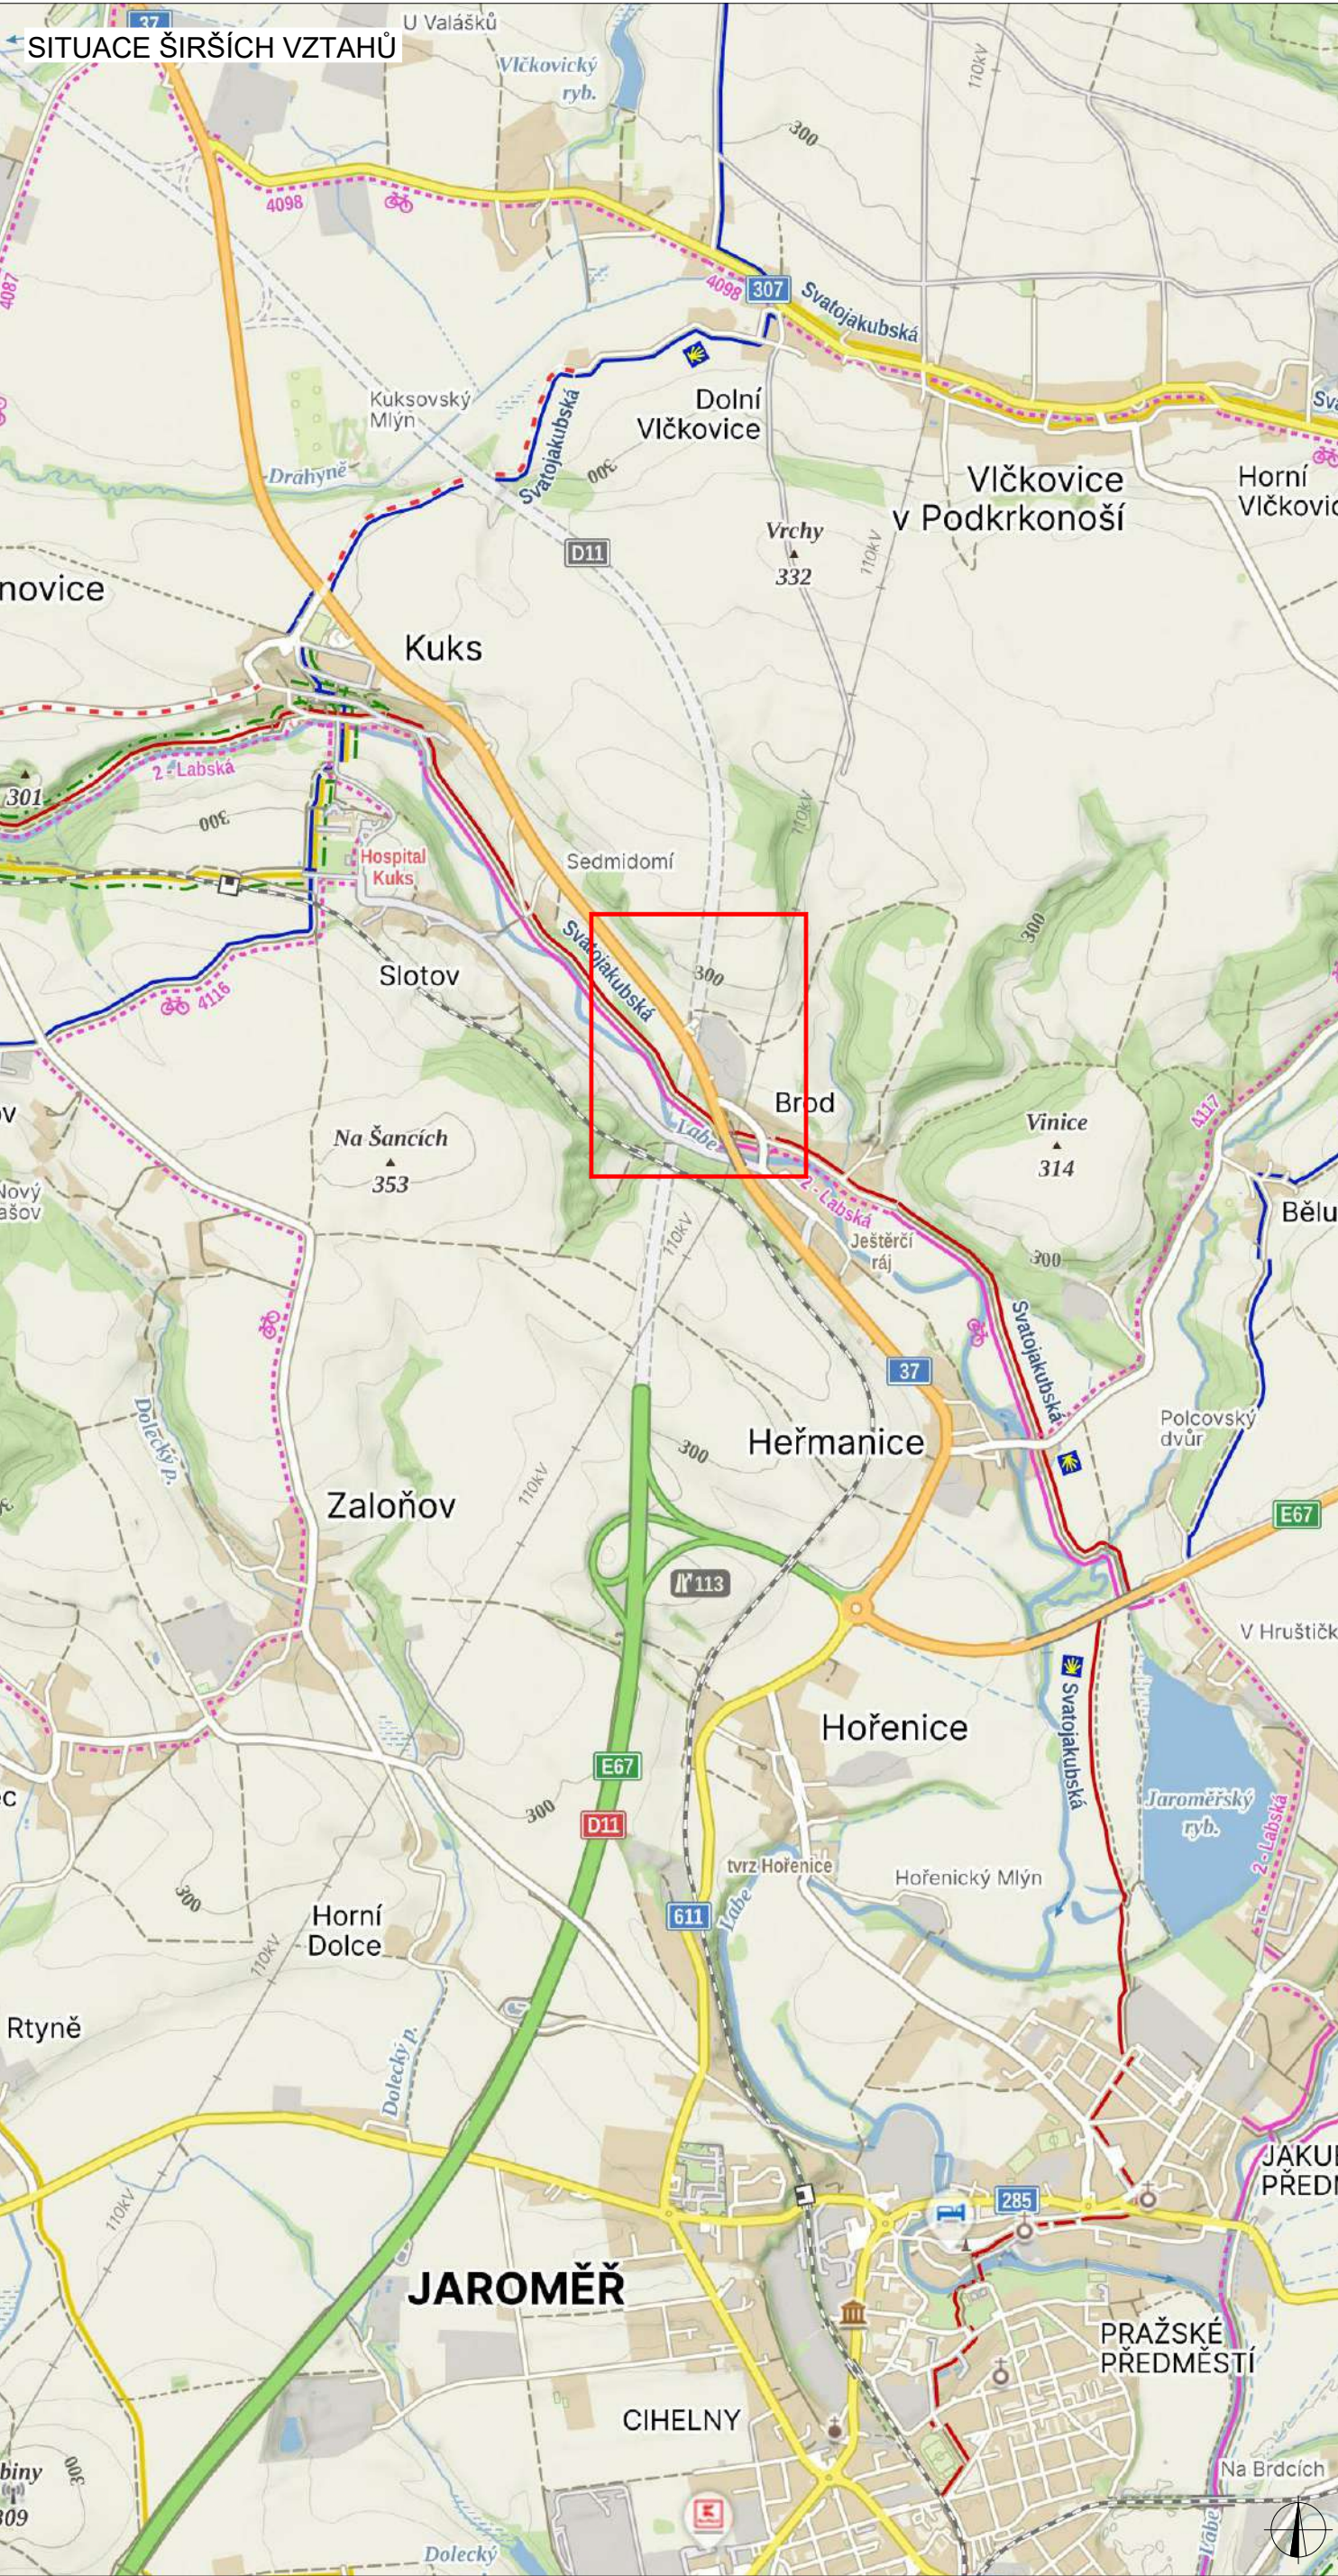
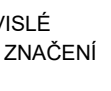
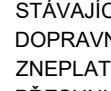
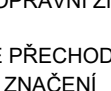
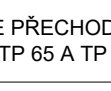




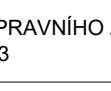


| PLATNOST DOKUMENTACE |                   |                   |
|----------------------|-------------------|-------------------|
| V _____ dne _____    | V _____ dne _____ | V _____ dne _____ |

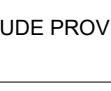

| LEGENDA   |   |   |   |
|---|---|---|---|
|  TRVALÉ SVISLÉ DOPRAVNÍ ZNAČENÍ |  DOČASNÉ ZNEPLATNĚNÉ TRVALÉ DOPRAVNÍ ZNAČENÍ |  STÁVACÍ PŘECHODNÉ DOPRAVNÍ ZNAČENÍ - ZNEPLATNĚNÍ POČ. DOČASNÉ PŘESUNTO |  STÁVACÍ PŘECHODNÉ DOPRAVNÍ ZNAČENÍ |
INSTALACE PŘECHODNÉHO DOPRAVNÍHO ZNAČENÍ BUDE PROVEDENO DLE PRAVIDEL TP 65 A TP 66 A TP 133
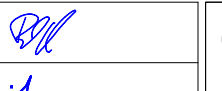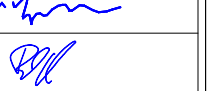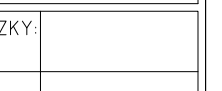
|                        |                                        |                                                                                       |                                                                                       |
|------------------------|----------------------------------------|---------------------------------------------------------------------------------------|---------------------------------------------------------------------------------------|
| ZODPOVĚDNÝ PROJEKTANT: | Richard Peška                          |  |  |
| VYPRACOVAL:            | Nikolas Mikyska                        |  |                                                                                       |
| KONTROLOVAL:           | Richard Peška                          |  |                                                                                       |
| NÁZEV STAVBY:          | D11 Jaroměř - Trutnov SO 201           | ČÍSLO ZAKÁZKY:                                                                        |                                                                                       |
|                        | okres Náchod, Královéhradecký kraj     | DATUM:                                                                                | 06/2026                                                                               |
|                        |                                        | FORMÁT:                                                                               | -                                                                                     |
| OBŠAH:                 | Situace dopravně-inženýrských opatření | MĚŘÍTKO:                                                                              |                                                                                       |
|                        |                                        | ÚČEL:                                                                                 | RDS                                                                                   |
|                        |                                        | ČÍSLO PŘÍLOHY:                                                                        | 01                                                                                    |