


MODERNIZACE TRATOVÉHO ÚSEKU
CHLUMEC NAD CIDLINOU (MIMO) - HRADEC KRÁLOVÉ (MIMO)

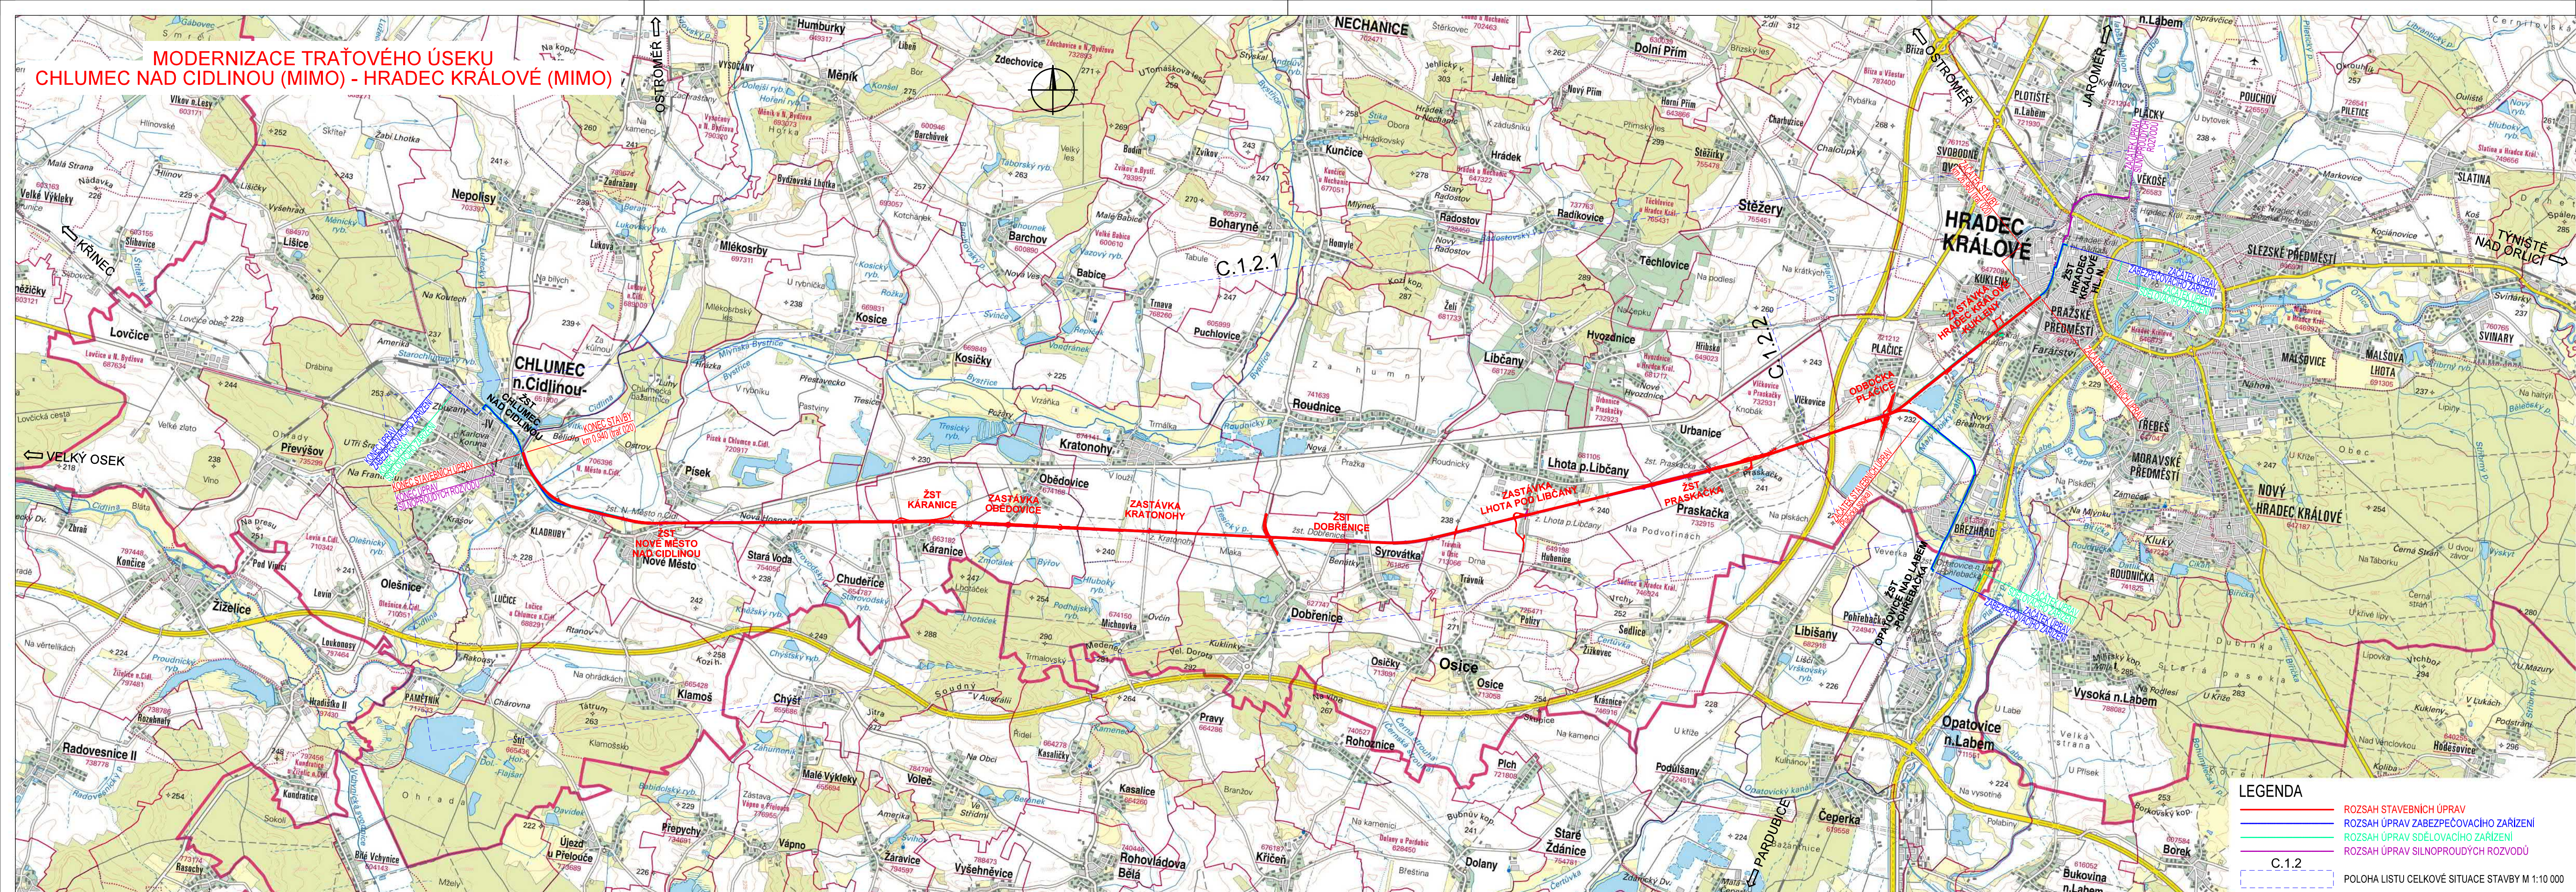

ČÁST C.1.1

AKTUALIZACE 2022

VÝŠKOVÝ SYSTÉM BpV SOUŘADNICOVÝ SYSTÉM S-JTSK ±0,000 = xxx,xx m n. m.

Číslo změny:	Obsah změny:	Datum změny:
01	-	-
02	-	-
03	-	-

Objednatel:	SPRÁVA ŽELEZNIC	Správa železnic, státní organizace Dlažďena 1003/7, 110 00 Praha 1
		Stavební správa západ Sokolovská 1955/278, 190 00 Praha 9

Zhotovitel: Účastníci Společnosti "SP+SEU_ChluHra_PD"	

Správce:	SUDOP PRAHA a.s. Olšanská 1a, 130 80 Praha 3 tel.: +420 605 229 020 e-mail: praha@sudop.cz	Vedoucí týmu:	ING. DANIEL FILIP	Asistent vedoucího týmu:	ING. PAVEL KUBÁT Specialista profese: ING. MONIKA POSPICALOVÁ
----------	---	---------------	-------------------	--------------------------	---

Středisko:	PROJEKTOVÉ STŘEDISKO HRADEC KRÁLOVÉ	Kontroloval:	ING. DANIEL FILIP
Vedoucí střediska:	ING. PAVEL HORÁČEK	Odpovědný projektant SO, IO, PS:	ING. DANIEL FILIP
		Vypracoval:	ING. MONIKA POSPICALOVÁ

Název akce:	MODERNIZACE TRATOVÉHO ÚSEKU CHLUMEC NAD CIDLINOU (MIMO) - HRADEC KRÁLOVÉ (MIMO)	Číslo smlouvy:	17-266.250
Část:		Projektový stupeň:	DÚR
SITUAČNÍ VÝKRESY ŠÍŘŠÍCH VZTAHŮ		Datum:	11/2020
Název přílohy:		Číslo části:	C.1
		Měřítko:	1:50 000
		Počet formátů:	5 x A4
Přehledná situace stavby		Číslo přílohy:	1

DOKUMENT LZE UŽÍVAT POUZE VE SMYSLU PRÍSLUŠNÉ SMLOUVY O DÍLO, ŽÁDNÁ JEHO ČÁST NEMŮŽE BYT DÍLE ŽÁKONA Č.121/2000 SB. KOPÍROVÁNÁ NEBO JINÝM ZPŮSOBEM ROZŠÍŘOVÁNÁ. BEZ SOUHLASU SUDOP PRAHA A.S.